


H:\Solheim\_gard\Jobb\Gardar Olav Frøyen\Kart\kart\_sosimporf.rvt

17.04.2019 13:27:29

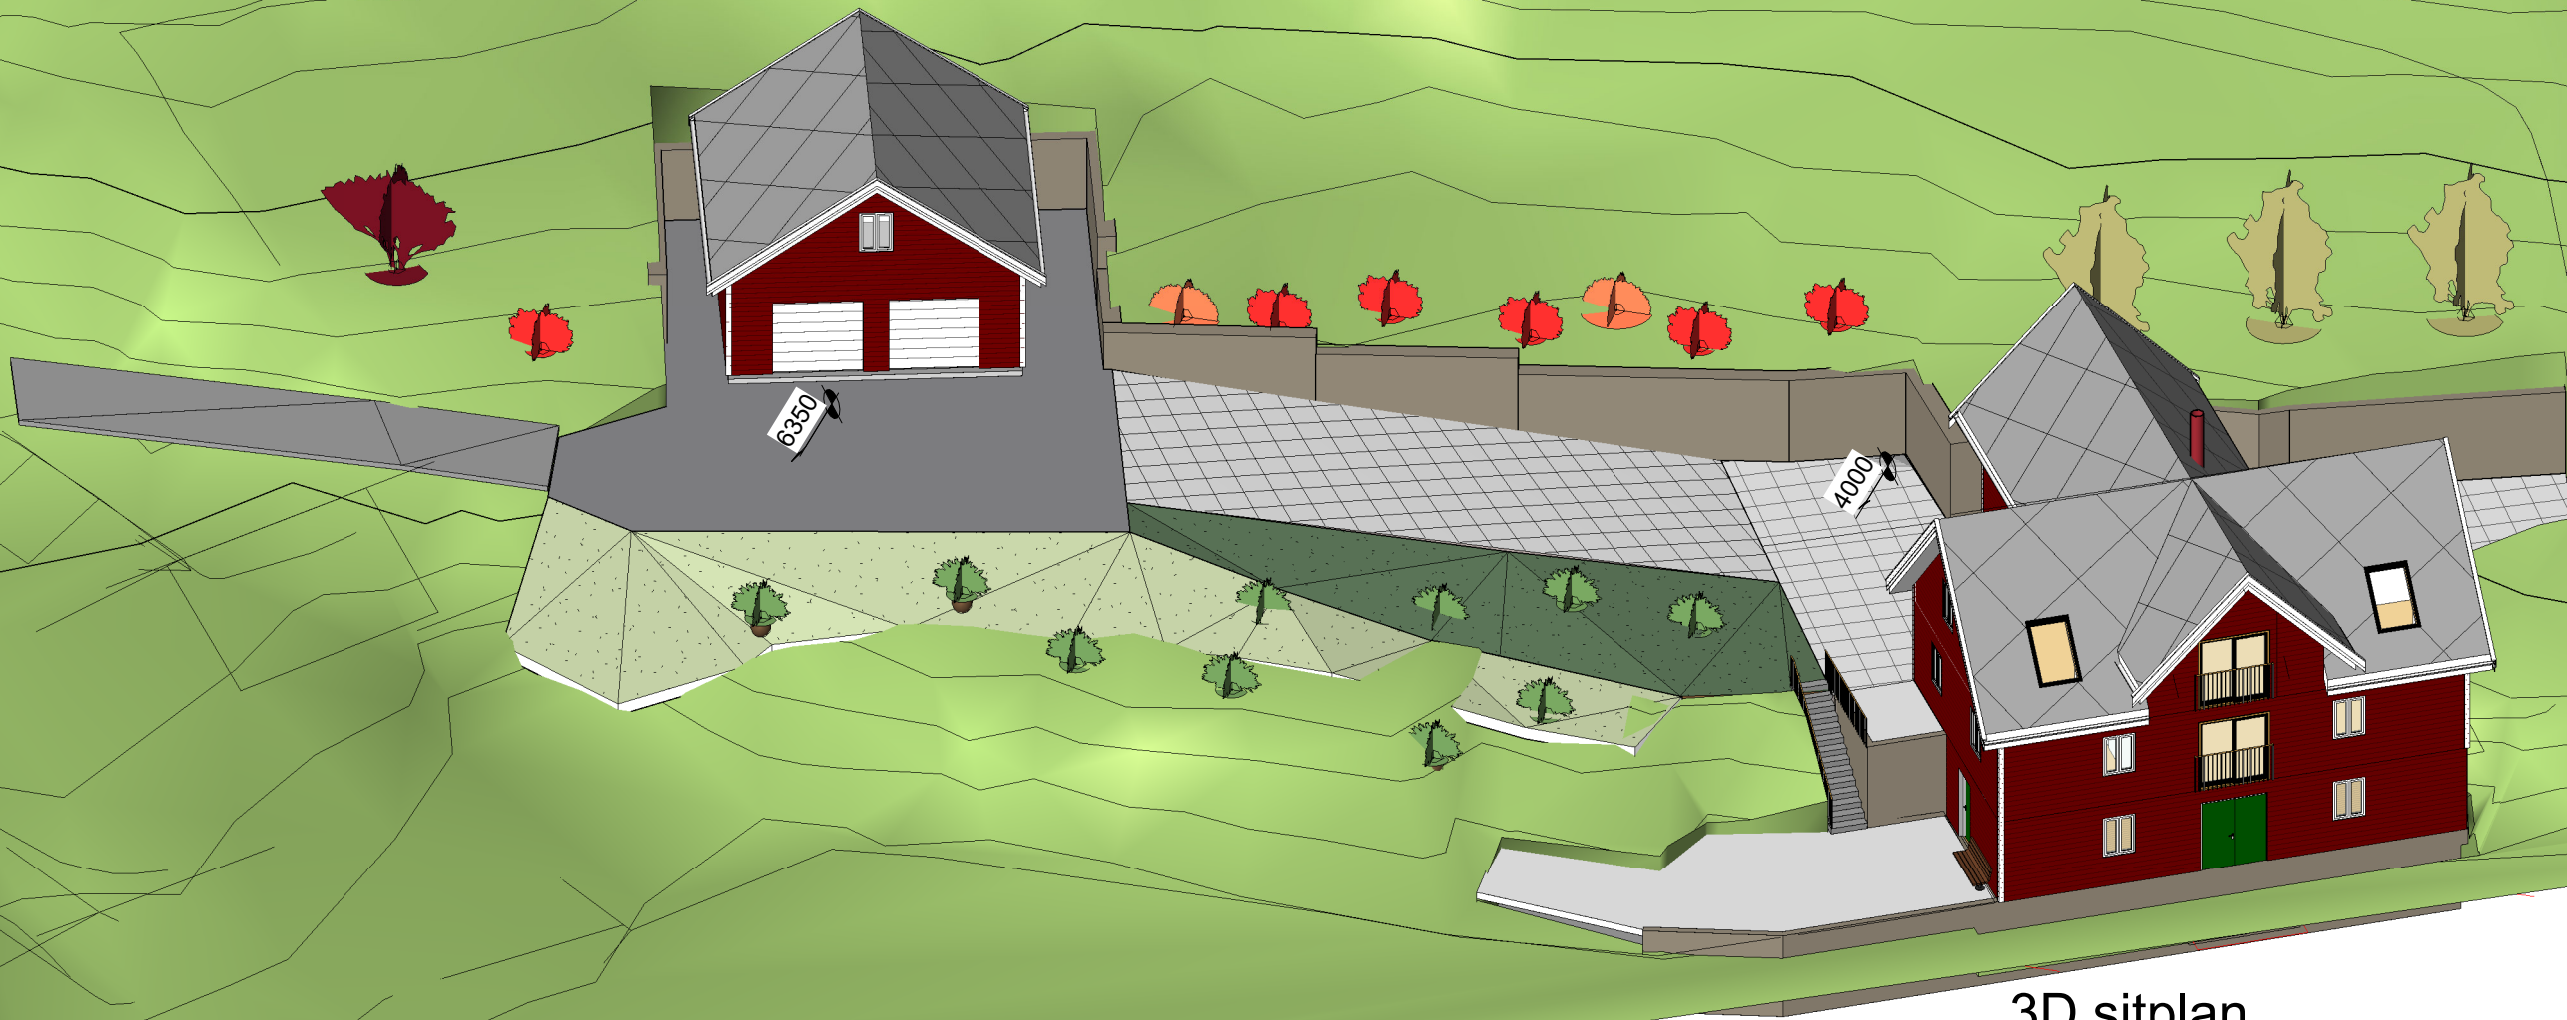

3D sitplan

### SOLHEIM GARD

Solheimsdalen 270 5694 ONARHEIM  
TLF: 99210121 magnarsolheim@gmail.com

Tegningsstatus

Prosjektnr.:  
2017.1

Oppdragsgiver:

Gardar Olav Frøyen

Tegningsnavn

3D sitplan

Prosjekt

Sjøbu

Dato:

03/28/19

Tegnet av:

MS

Kontrollert av:

--

Rev. dato:


Målestokk:

Tegningsnr.:

A103

Rev.:

Rev	Dato	Tekst	Tegn.	Kontr.

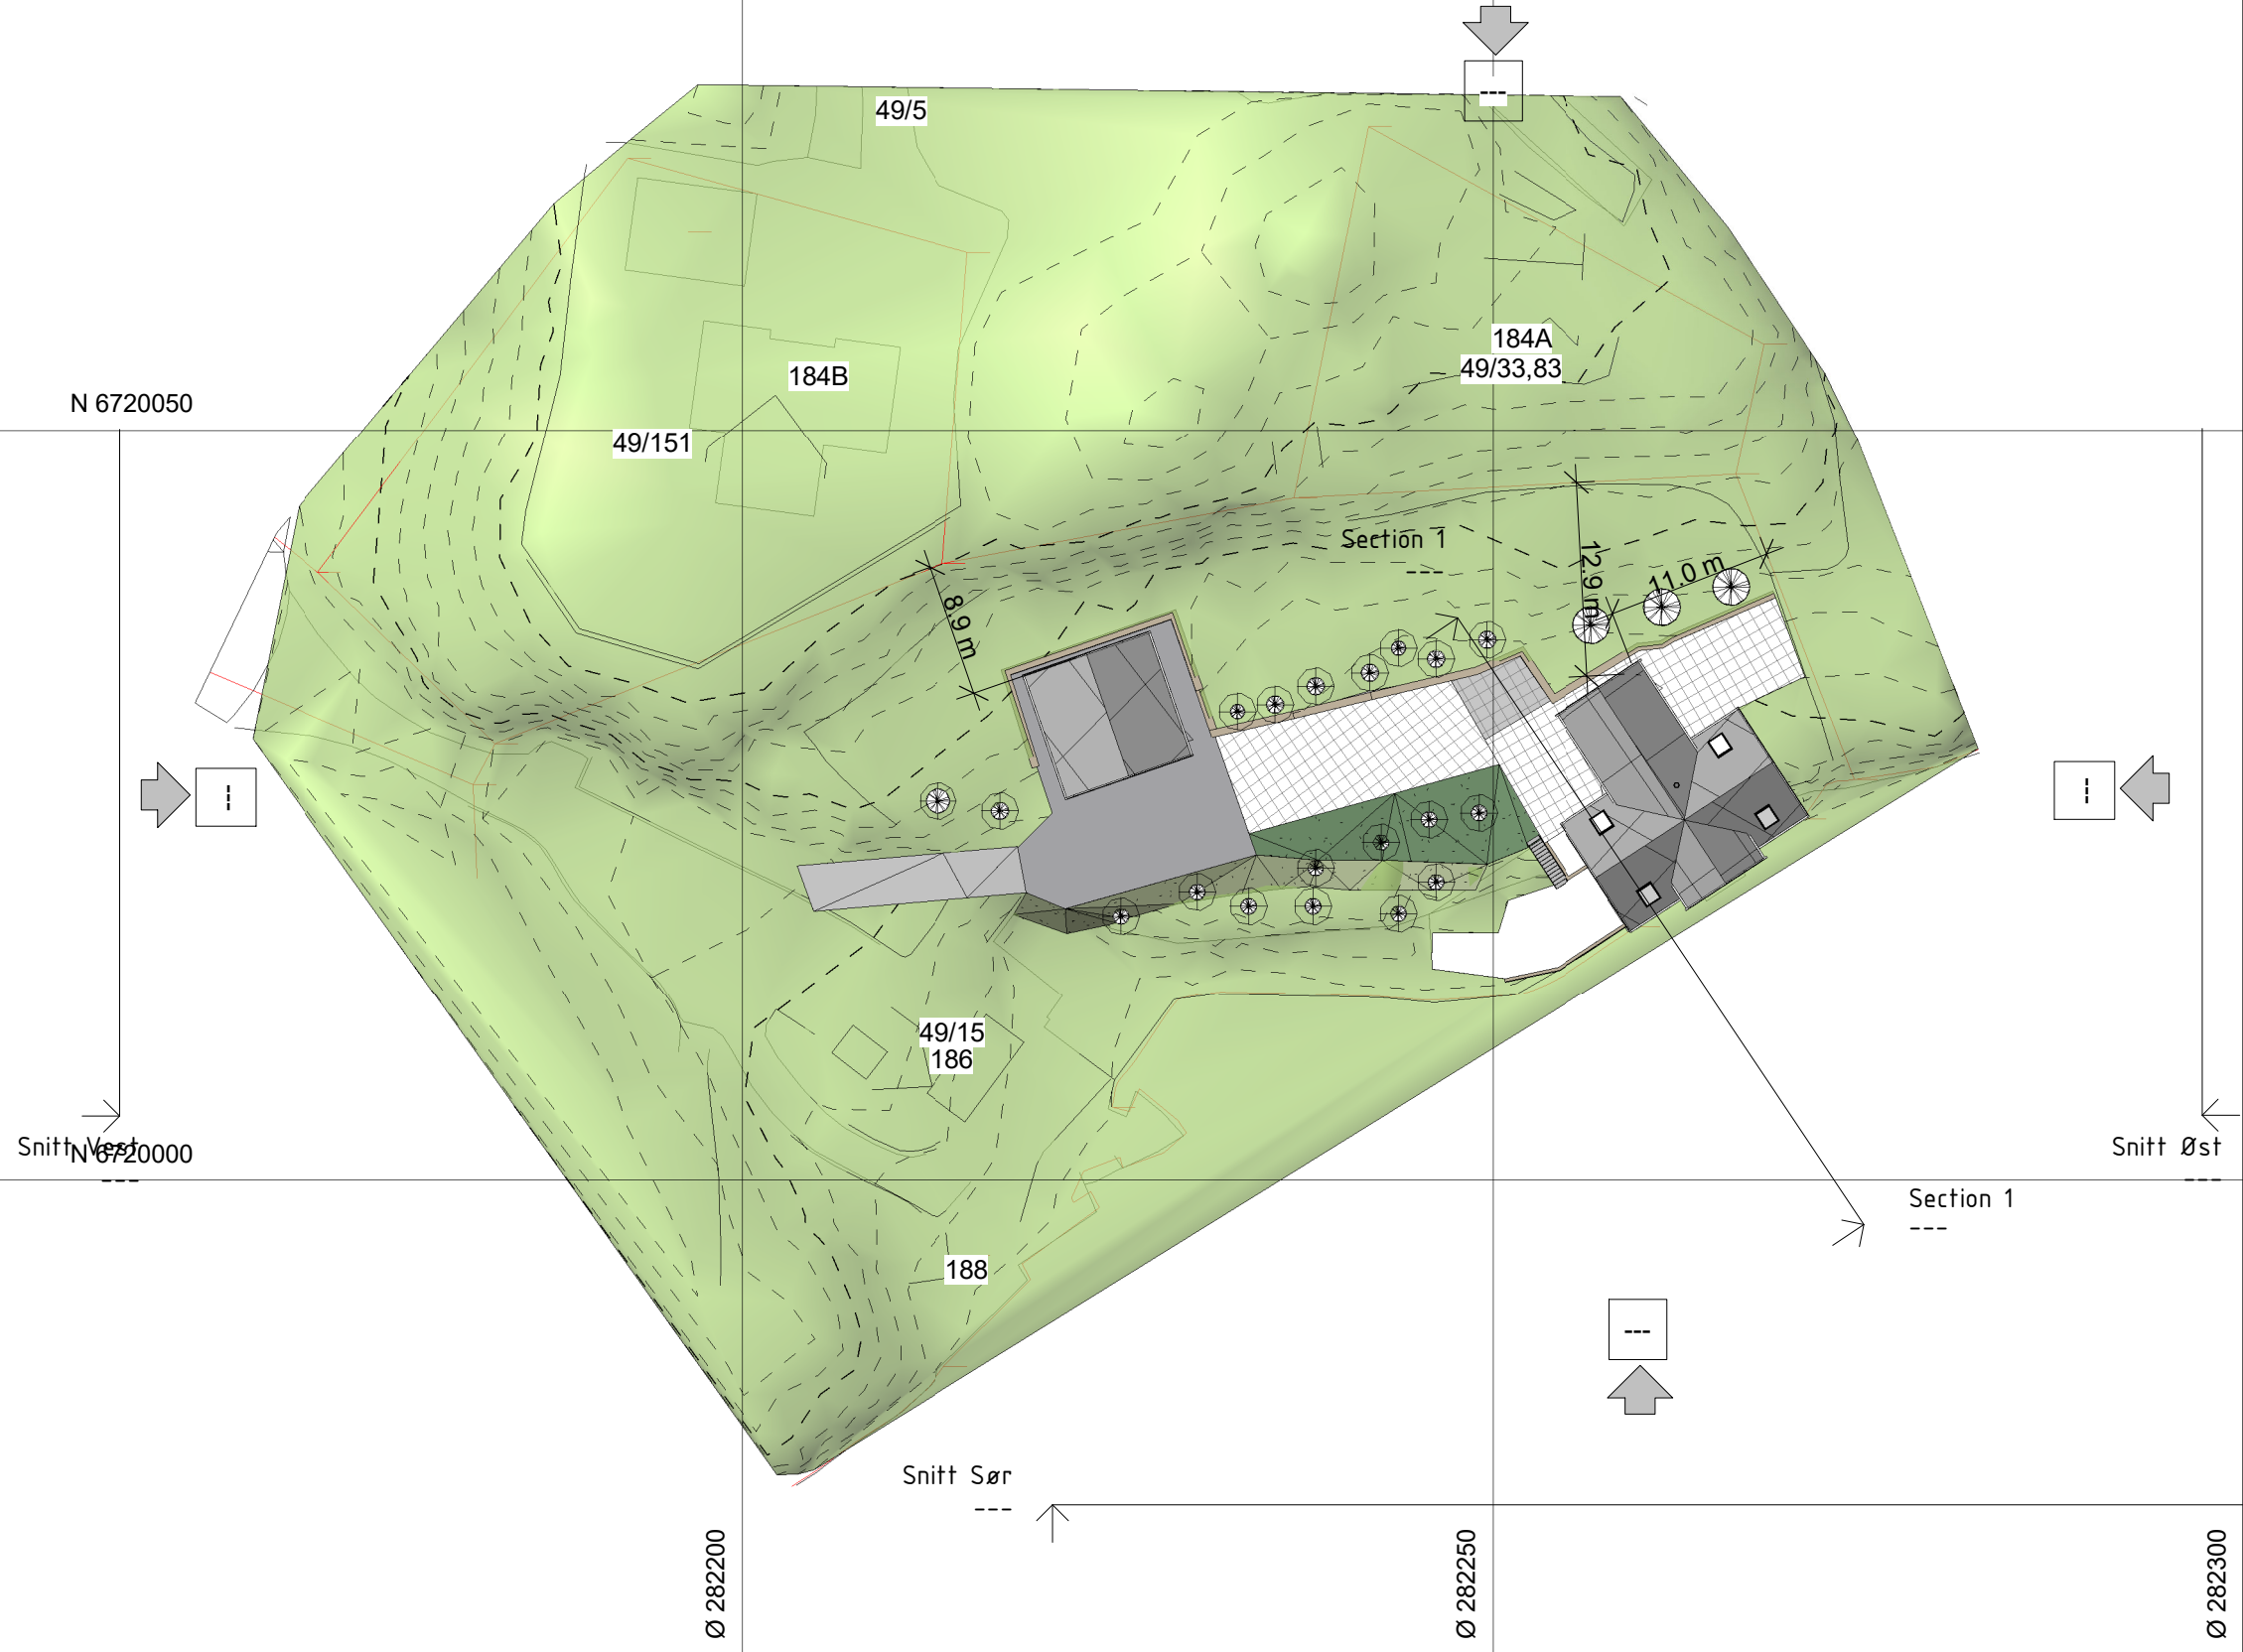

Rev	Dato	Tekst	Tegn.	Kontr.
		N 6719950		

**SOLHEIM GARD**  
 Solheimsdalen 270  
 TLF: 99210121

5694 ONARHEIM  
 magnarsolheim@gmail.com

Tegningsstatus

Prosjektnr.:  
2017.1

Oppdragsgiver:  
**Gardar Olav Frøyen**

Tegningsnavn:  
**Situasjonsplan**

Prosjekt:  
**Sjøbu**

Dato:  
03/28/19

Tegnet av:  
MS


Kontrollert av:  
--

Rev. dato:

Målestokk:

Tegningsnr.:  
**A102**

Rev.:

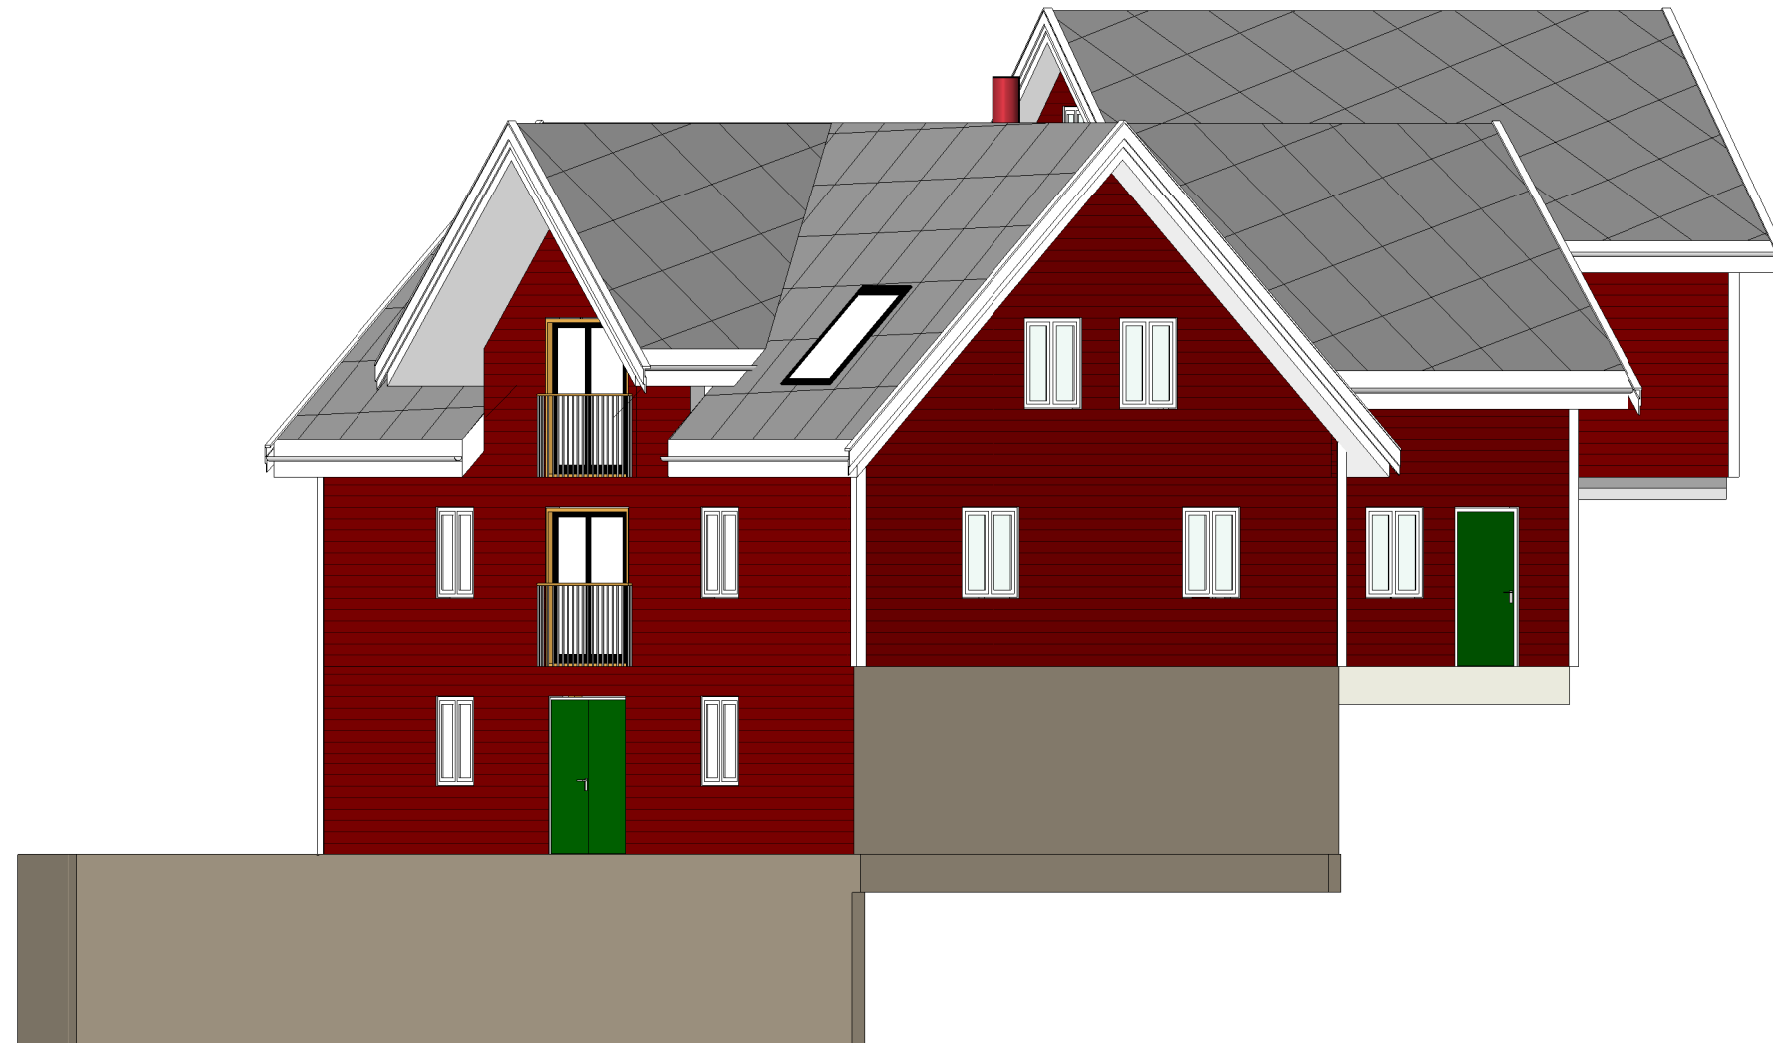


Fasade Øst  
1 : 100

BYGGESØKNADSTEIKNING

Rev	Dato	Tekst	Tegn.	Kontr.	<b>SOLHEIM GARD</b> Solheimsdalen 270      5694 ONARHEIM TLF: 99210121      magnarsolheim@gmail.com		Oppdragsgiver: <b>Gardar Olav Frøyen</b>		Prosjekt <b>Sjøbu</b>		
					Tegningsstatus Prosjektnr.: <b>2019.3</b>	Tegningsnavn <b>Fasade Aust</b>		Dato: <b>03/18/19</b>	Tegnet av: <b>Author</b>	Kontrollert av: <b>Checker</b>	Rev. dato:
								Målestokk:	Tegningsnr.: <b>A129</b>		Rev.:



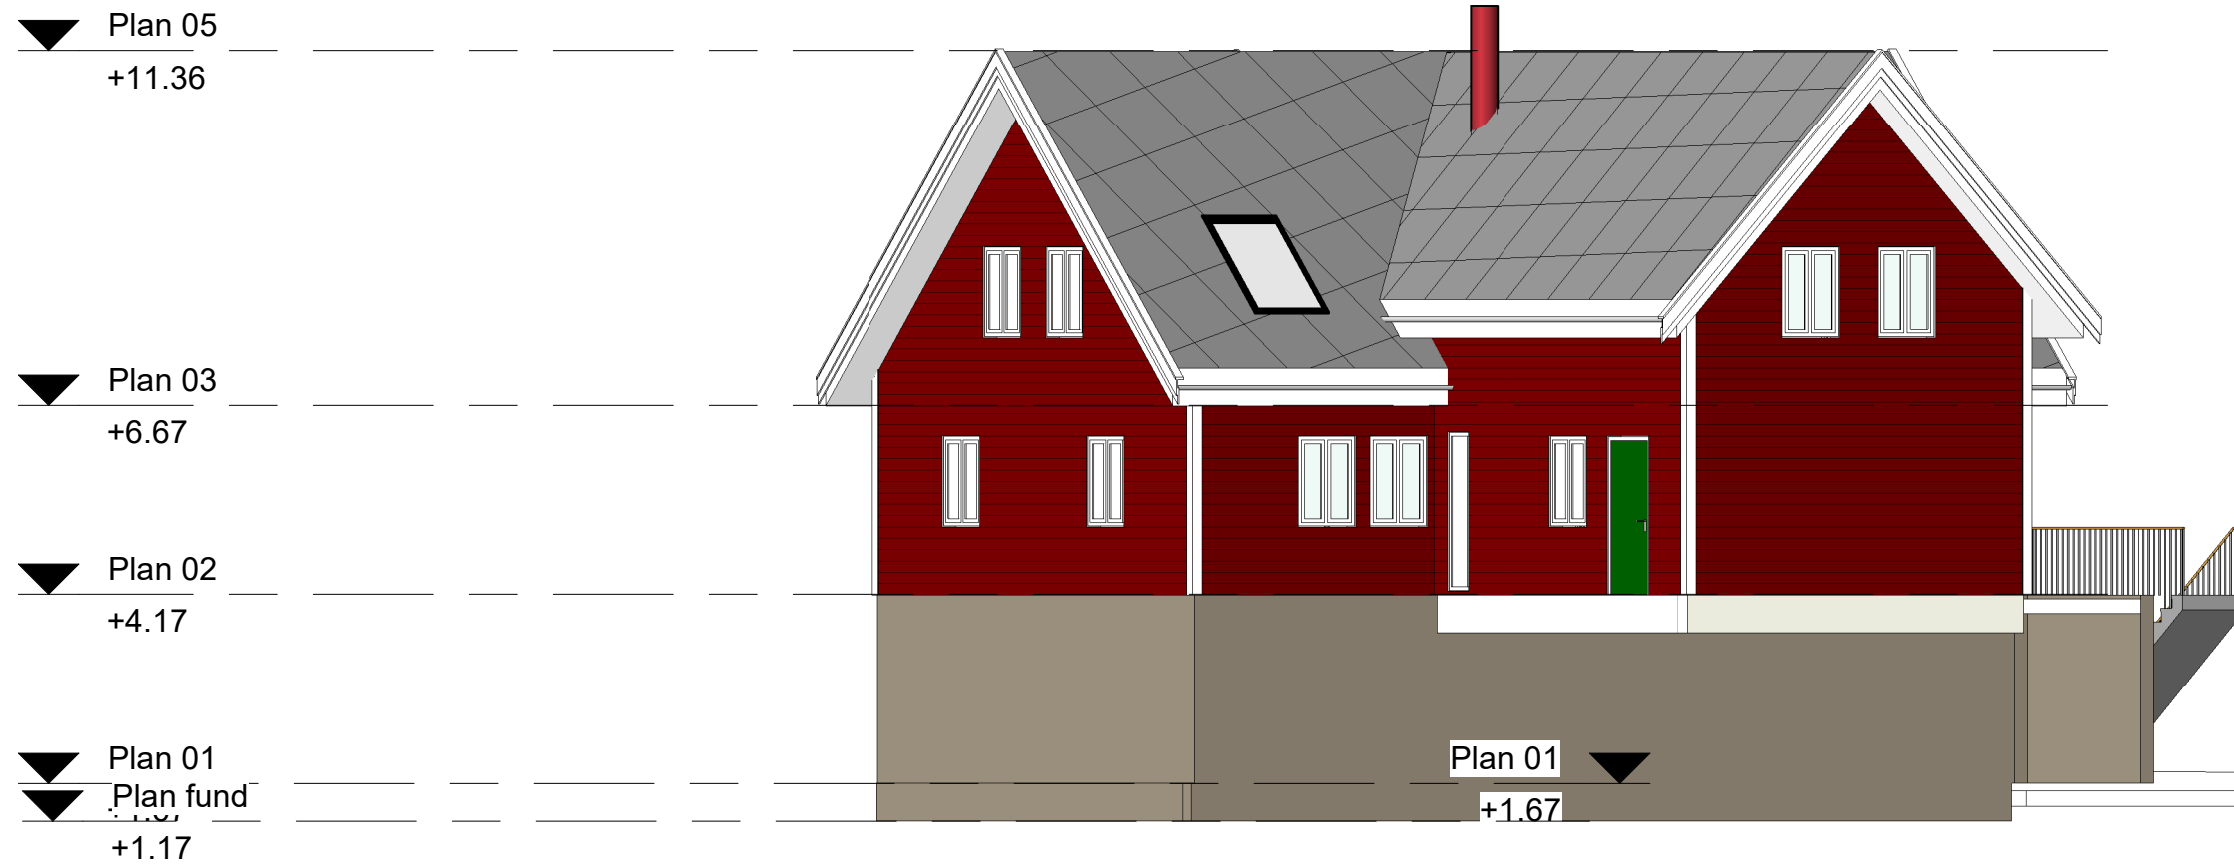


BYGGESØKNADSTEIKNING

Rev	Dato	Tekst	Tegn.	Kontr.

<b>SOLHEIM GARD</b>	
Solheimsdalen 270 TLF: 99210121	5694 ONARHEIM magnarsolheim@gmail.com
Tegningsstatus	Prosjektnr.: 2019.3

Oppdragsgiver: <b>Gardar Olav Frøyen</b>
Tegningsnavn: <b>Fasade Nord</b>


Prosjekt <b>Sjøbu</b>			
Dato: 02/20/19	Tegnet av: MS	Kontrollert av: --	Rev. dato:
Målestokk:	Tegningsnr.: <b>A122</b>	Rev.:	

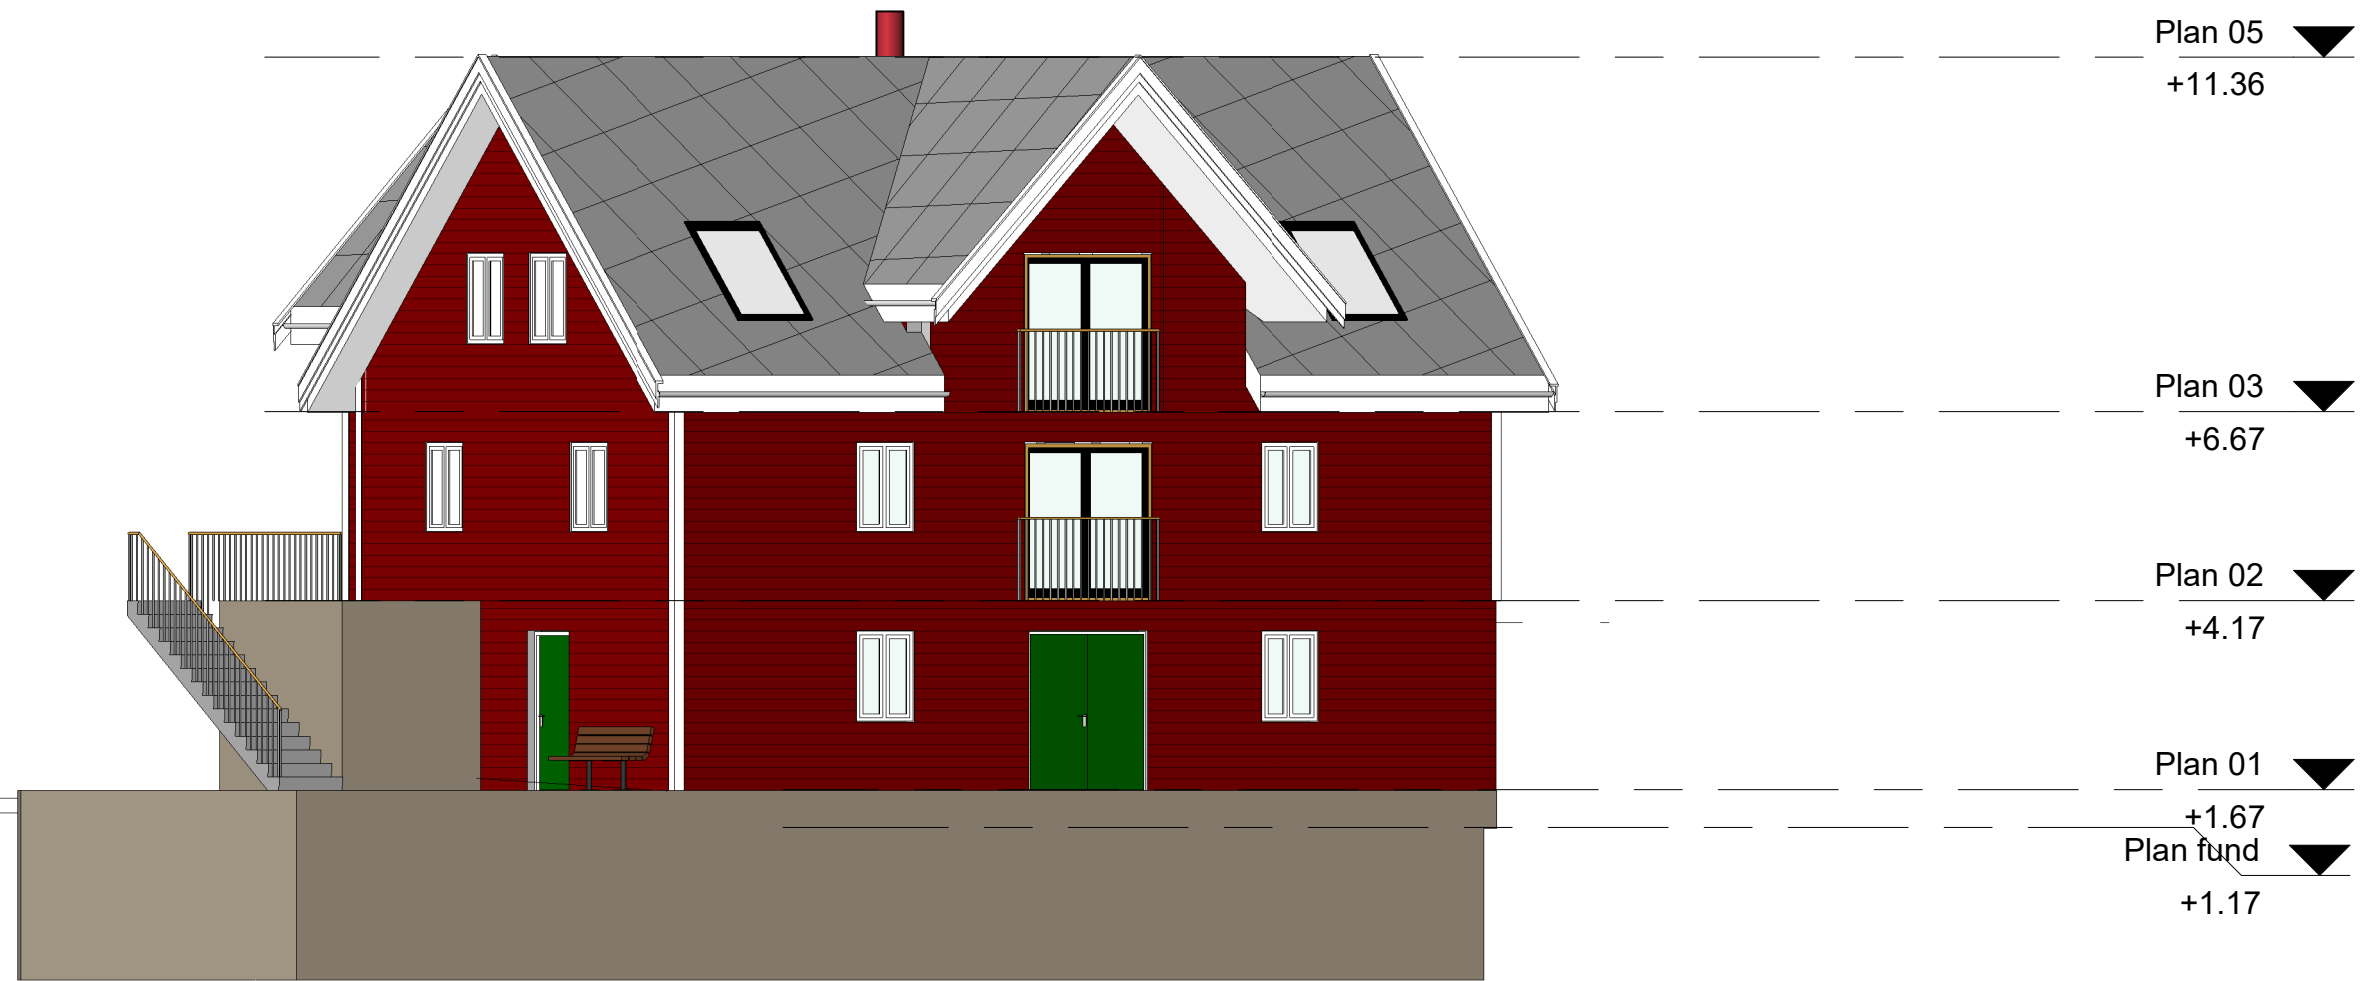

**Fasade Sør**  
1 : 100

BYGGESØKNADSTEIKNING

		<b>SOLHEIM GARD</b>		Oppdragsgiver: <b>Gardar Olav Frøyen</b>		Prosjekt <b>Sjøbu</b>					
		Solheimsdalen 270 TLF: 99210121		5694 ONARHEIM magnarsolheim@gmail.com		Tegningsnavn <b>Fasade Sør</b>		Dato: 02/20/19	Tegnet av: MS	Kontrollert av: --	Rev. dato:
		Tegningsstatus		Prosjektnr.: 2019.3				Målestokk:	Tegningsnr.: <b>A123</b>		Rev.:
Rev	Dato	Tekst		Tegn.	Kontr.						

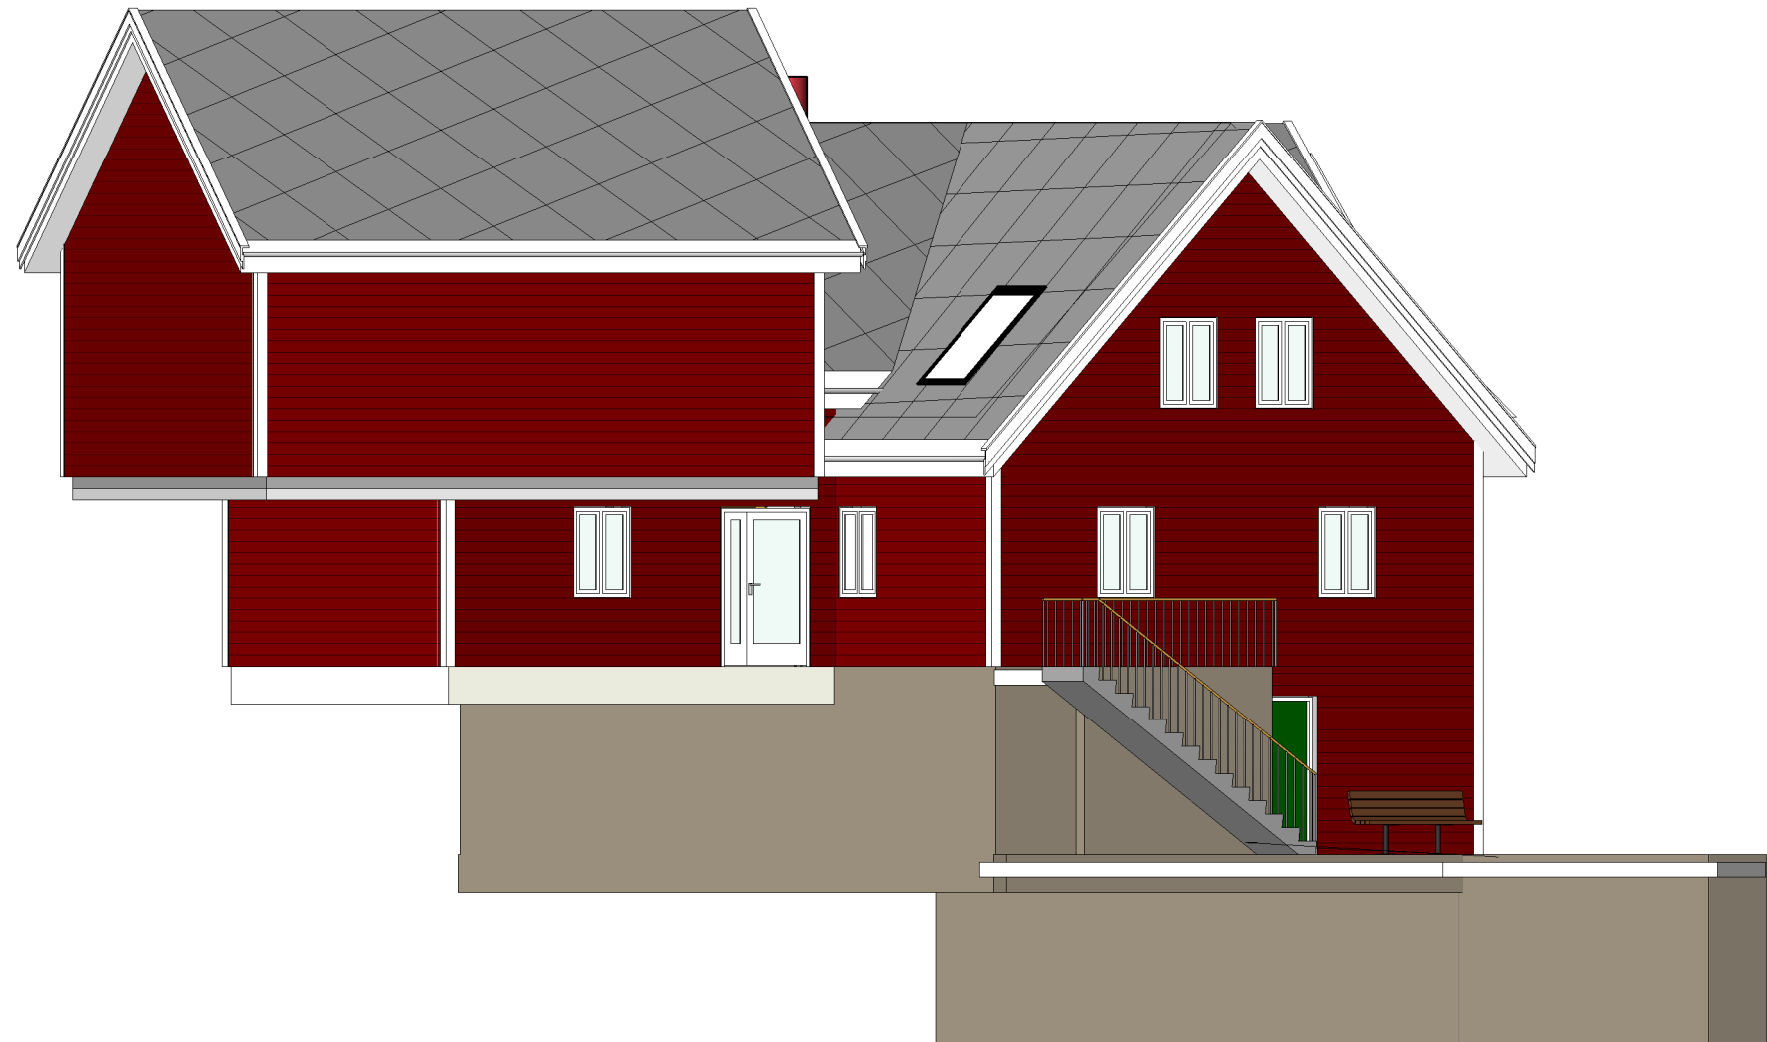

BYGGESØKNADSTEIKNING

Fasade Vest  
1 : 100



Rev	Dato	Tekst	Tegn.	Kontr.

<b>SOLHEIM GARD</b>	
Solheimsdalen 270 TLF: 99210121	5694 ONARHEIM magnarsolheim@gmail.com
Tegningsstatus	Prosjektnr.: <b>2019.3</b>

Oppdragsgiver: <b>Gardar Olav Frøyen</b>
Tegningsnavn: <b>Fasadar Vest</b>

Prosjekt <b>Sjøbu</b>			
Dato: <b>02/20/19</b>	Tegnet av: <b>MS</b>	Kontrollert av: <b>--</b>	Rev. dato:
Målestokk:	Tegningsnr.: <b>A124</b>	Rev.:	

18.04.2019 14:39:52 H:\Solheim\_gard\Jobb\Gardar Olav Frøyen\Sjøbu kart vegrvt

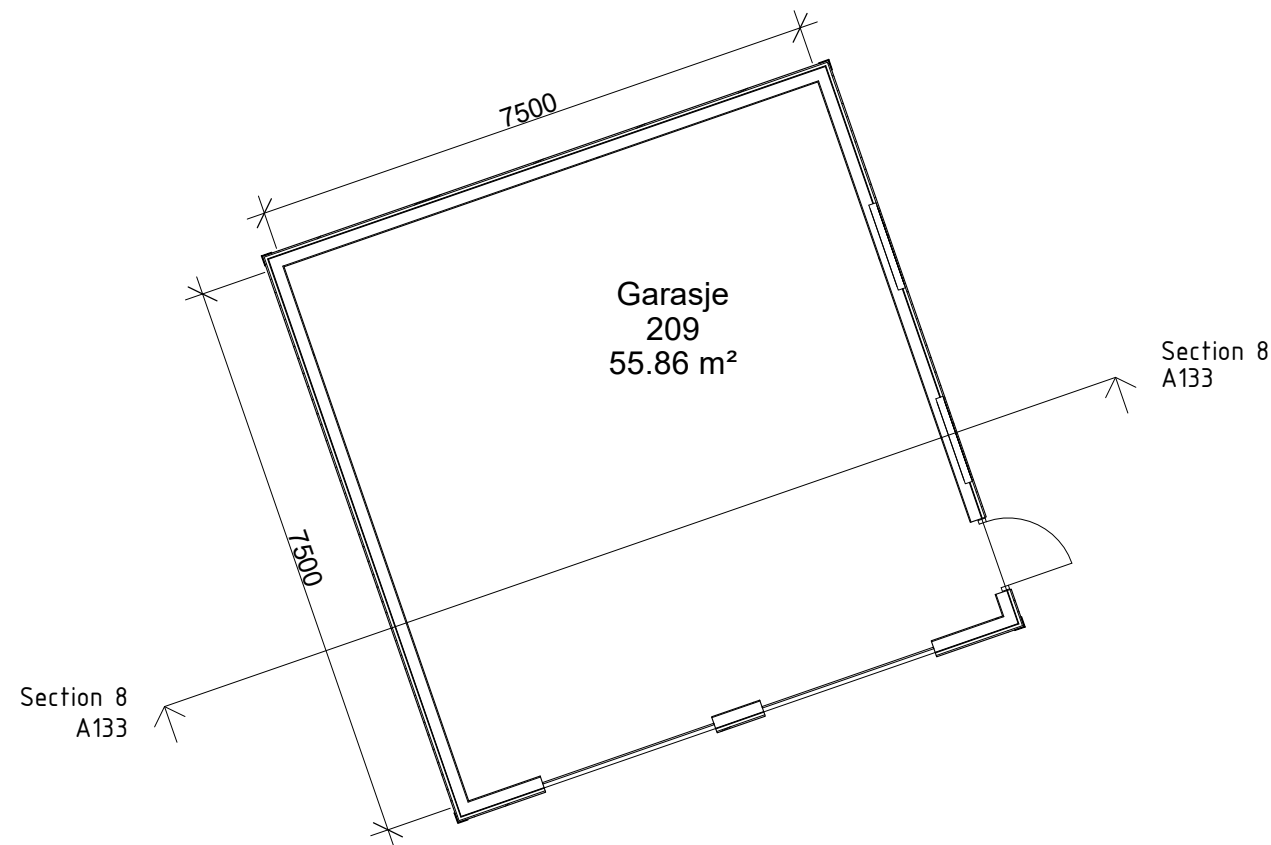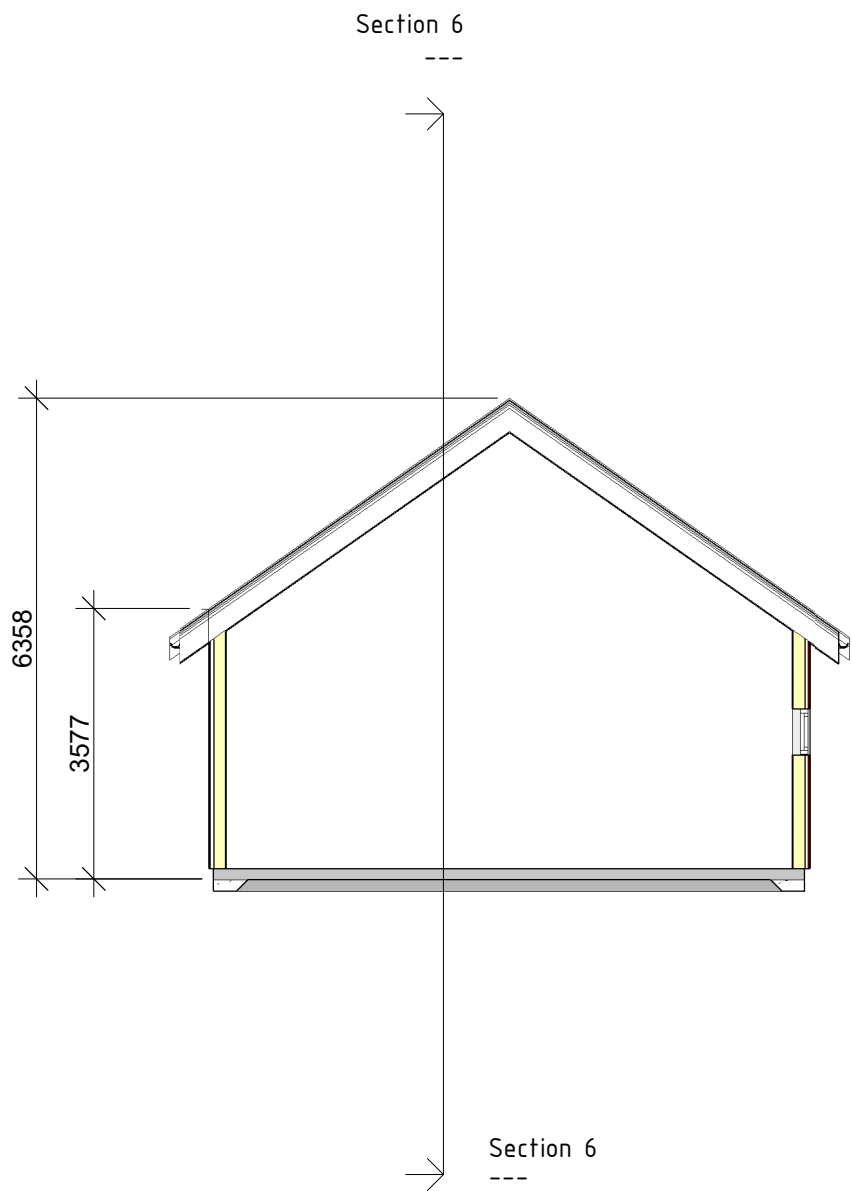

Section 8  
 1 : 100

BRA garasje 55,86m<sup>2</sup>  
 BYA garasje: 63m<sup>2</sup>


Rev	Dato	Tekst	Tegn.	Kontr.

**SOLHEIM GARD**  
 Solheimsdalen 270                      5694 ONARHEIM  
 TLF: 99210121                              magnarsolheim@gmail.com

Tegningsstatus	Prosjektnr.: 2019.3
----------------	------------------------

Oppdragsgiver: <b>Gardar Olav Frøyen</b>
Tegningsnavn: <b>Plan Garasje</b>

Prosjekt <b>Sjøbu</b>			
Dato: 04/18/19	Tegnet av: MS	Kontrollert av: --	Rev. dato:
Målestokk:	Tegningsnr.: <b>A133</b>	Rev.:	

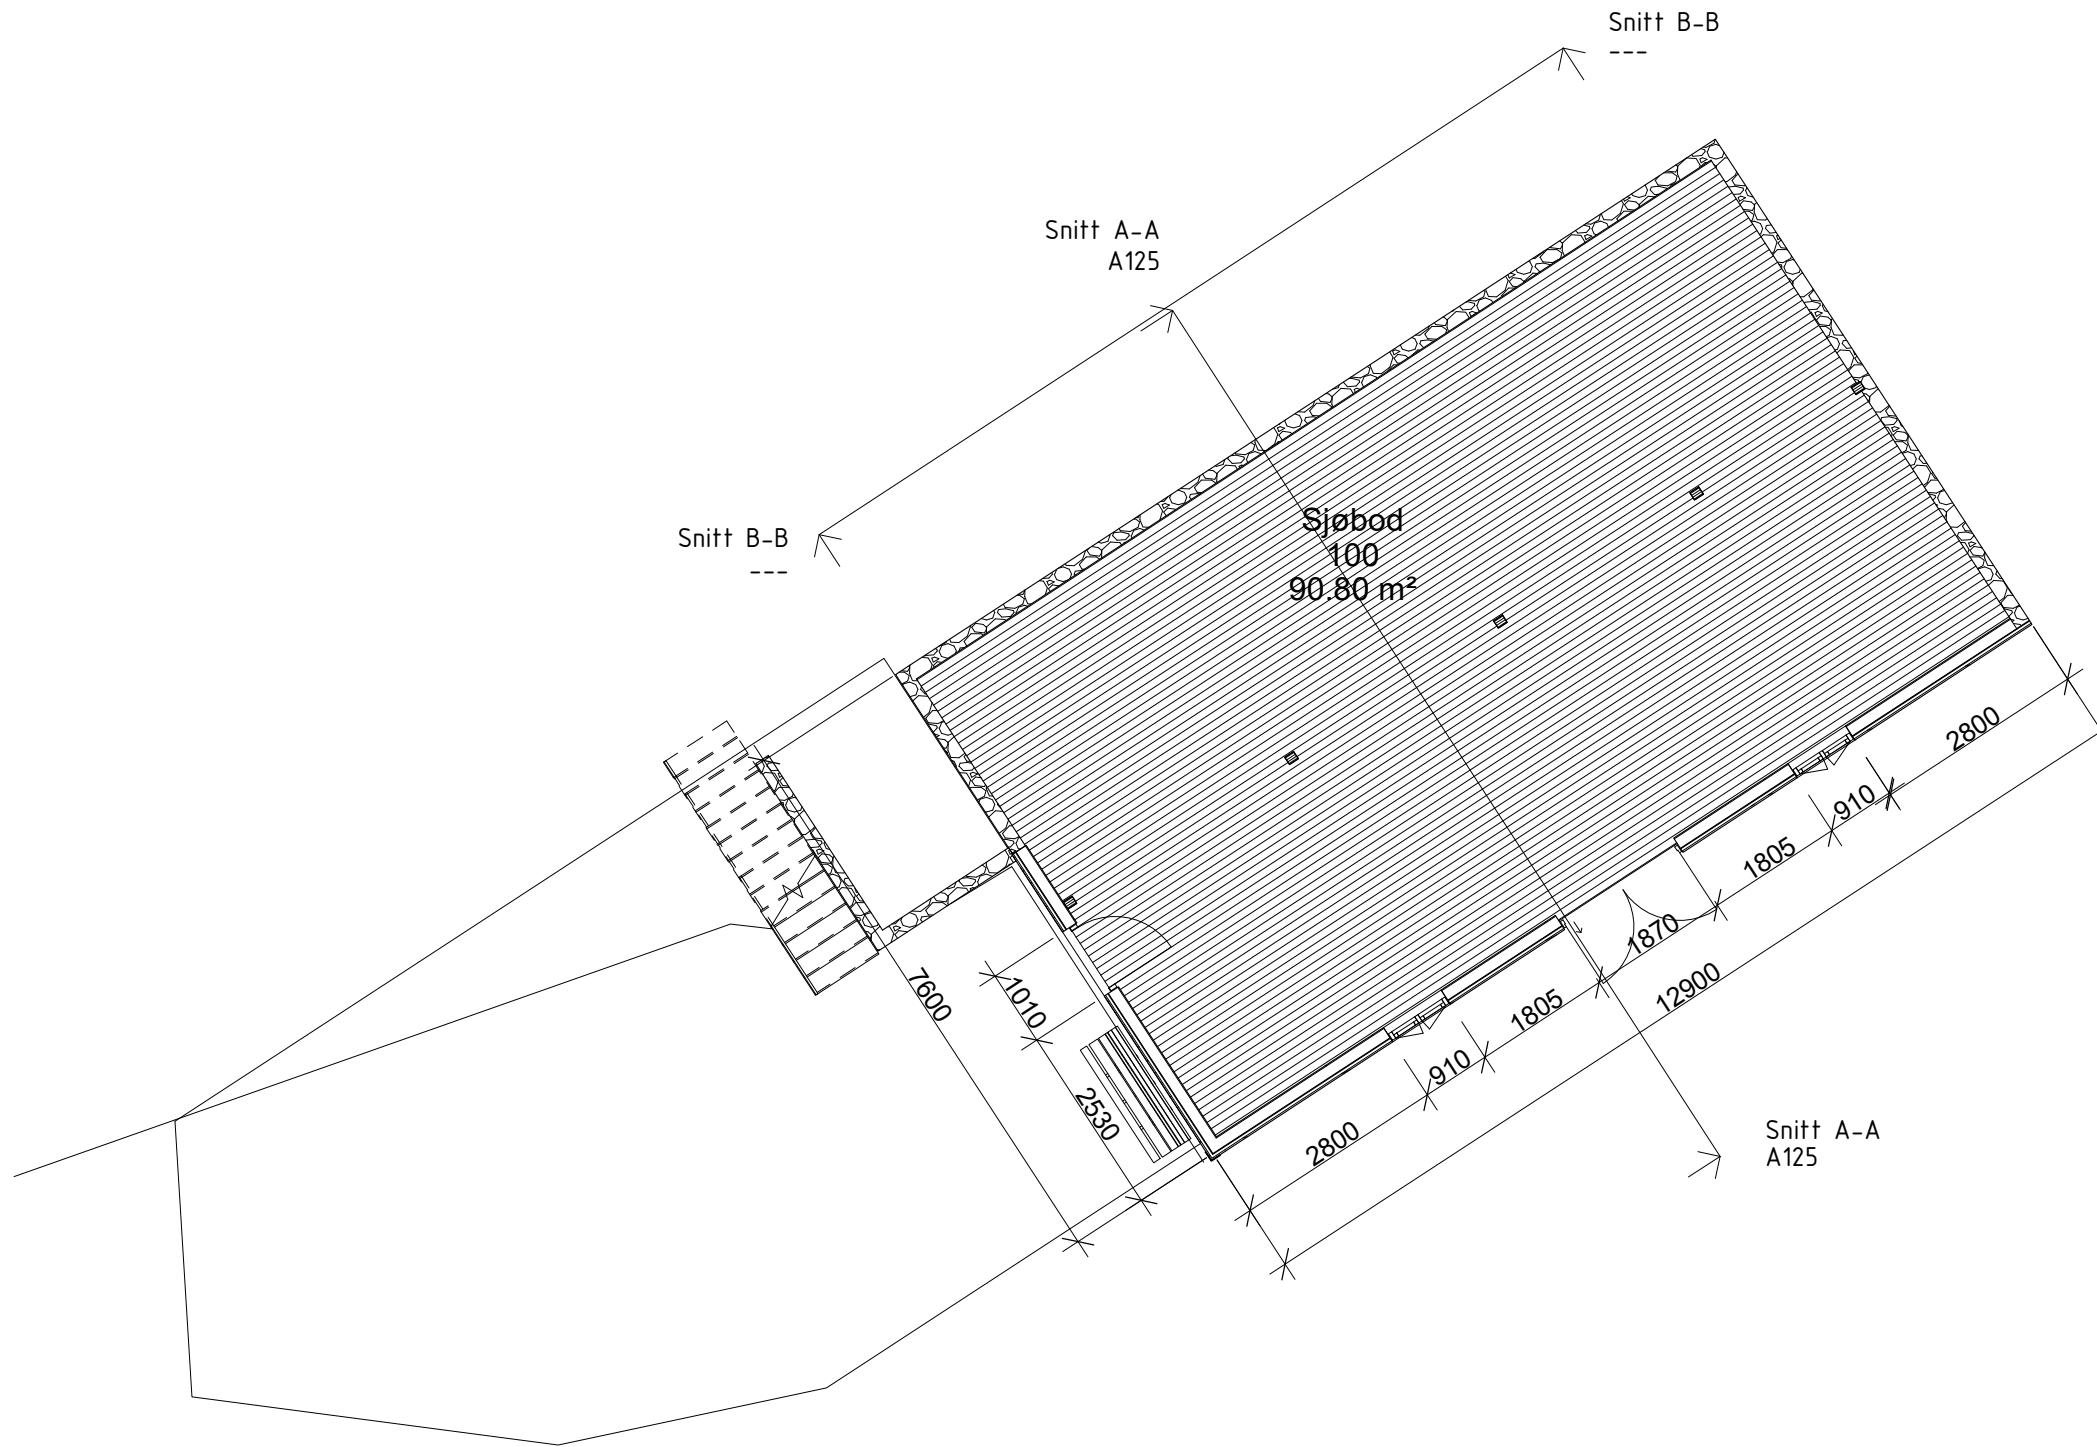

BRA: 1.etg 90,80m2

BYGGESØKNADSTEIKNING

Rev	Dato	Tekst	Tegn.	Kontr.

**SOLHEIM GARD**  
 Solheimsdalen 270      5694 ONARHEIM  
 TLF: 99210121      magnarsolheim@gmail.com

Tegningsstatus:      Prosjektnr.:  
 2019.3


Oppdragsgiver:  
**Gardar Olav Frøyen**

Tegningsnavn:  
**Plan 1.etg**

Prosjekt:  
**Sjøbu**

Dato: 02/19/19	Tegnet av: MS	Kontrollert av: --	Rev. dato:
Målestokk:	Tegningsnr.: <b>A119</b>	Rev.:	



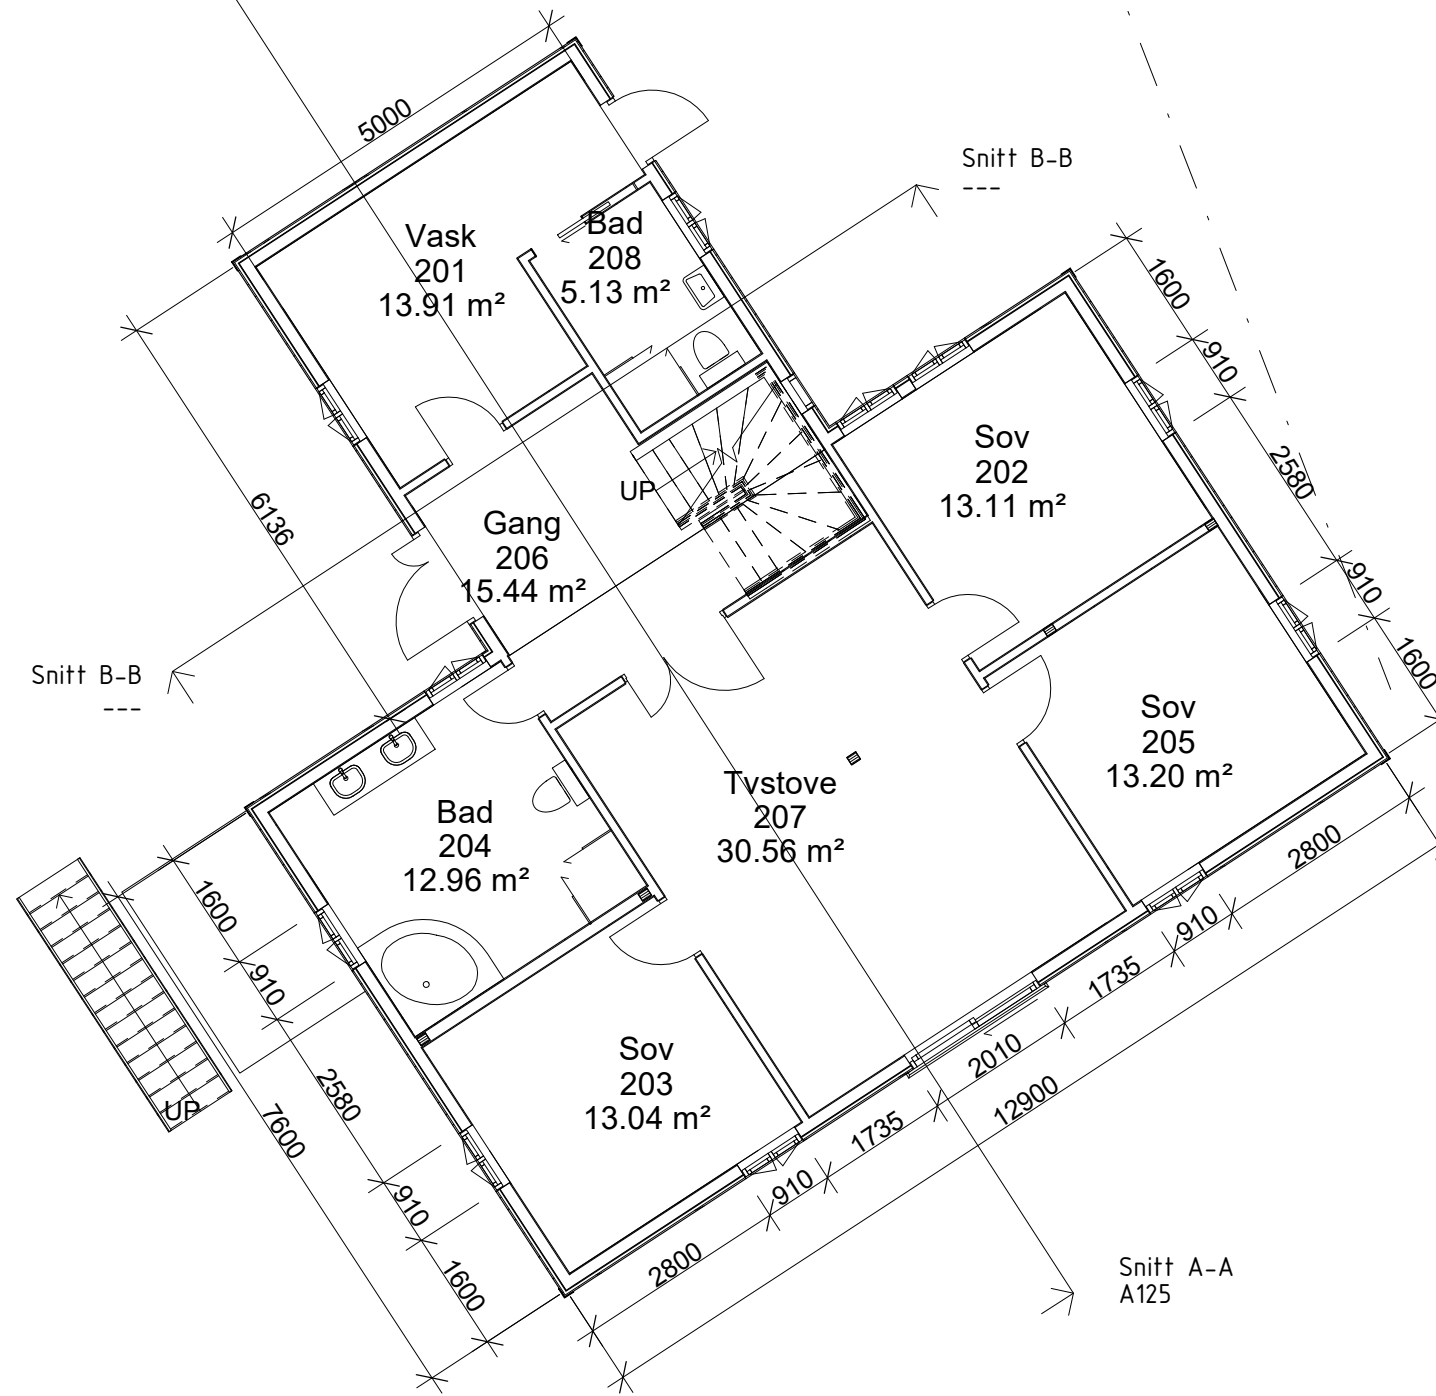

BRA 2.etg: 117,4m2

BYA: 133.2m2

**BYGGESØKNADSTEIKNING**

Rev	Dato	Tekst	Tegn.	Kontr.

**SOLHEIM GARD**  
 Solheimsdalen 270      5694 ONARHEIM  
 TLF: 99210121      magnarsolheim@gmail.com


Tegningsstatus:      Prosjektnr.:  
 2019.3

Oppdragsgiver:  
**Gardar Olav Frøyen**

Tegningsnavn:  
**Plan 2.etg**

Prosjekt:  
**Sjøbu**

Dato: 02/19/19	Tegnet av: MS	Kontrollert av: --	Rev. dato:
Målestokk:	Tegningsnr.: <b>A120</b>	Rev.:	

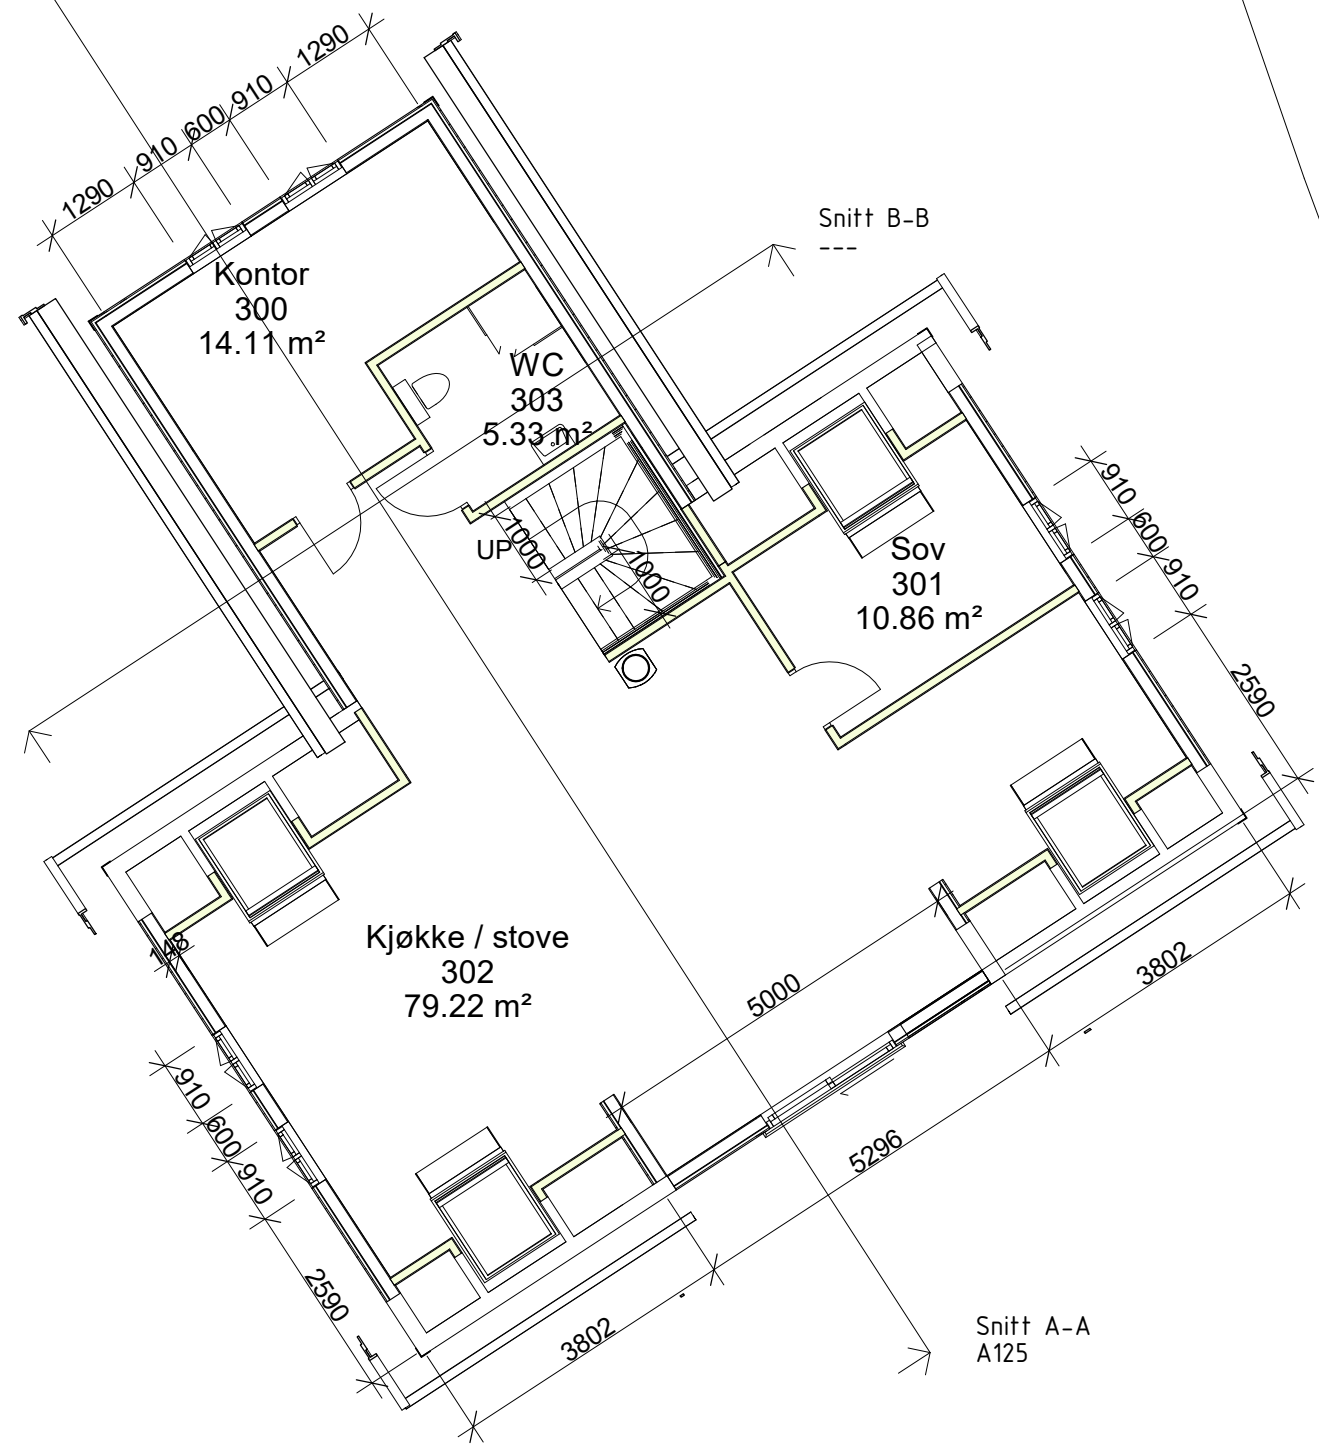

BRA 3.etg: 103,6m2

BYGGESØKNADSTEIKNING

Rev	Dato	Tekst	Tegn.	Kontr.

**SOLHEIM GARD**  
 Solheimsdalen 270      5694 ONARHEIM  
 TLF: 99210121      magnarsolheim@gmail.com


Tegningsstatus:      Prosjektnr.:  
 2019.3

Oppdragsgiver:  
**Gardar Olav Frøyen**

Tegningsnavn:  
**Plan 3.etg**

Prosjekt:  
**Sjøbu**

Dato: 02/19/19	Tegnet av: MS	Kontrollert av: --	Rev. dato:
Målestokk:	Tegningsnr.: <b>A121</b>	Rev.:	

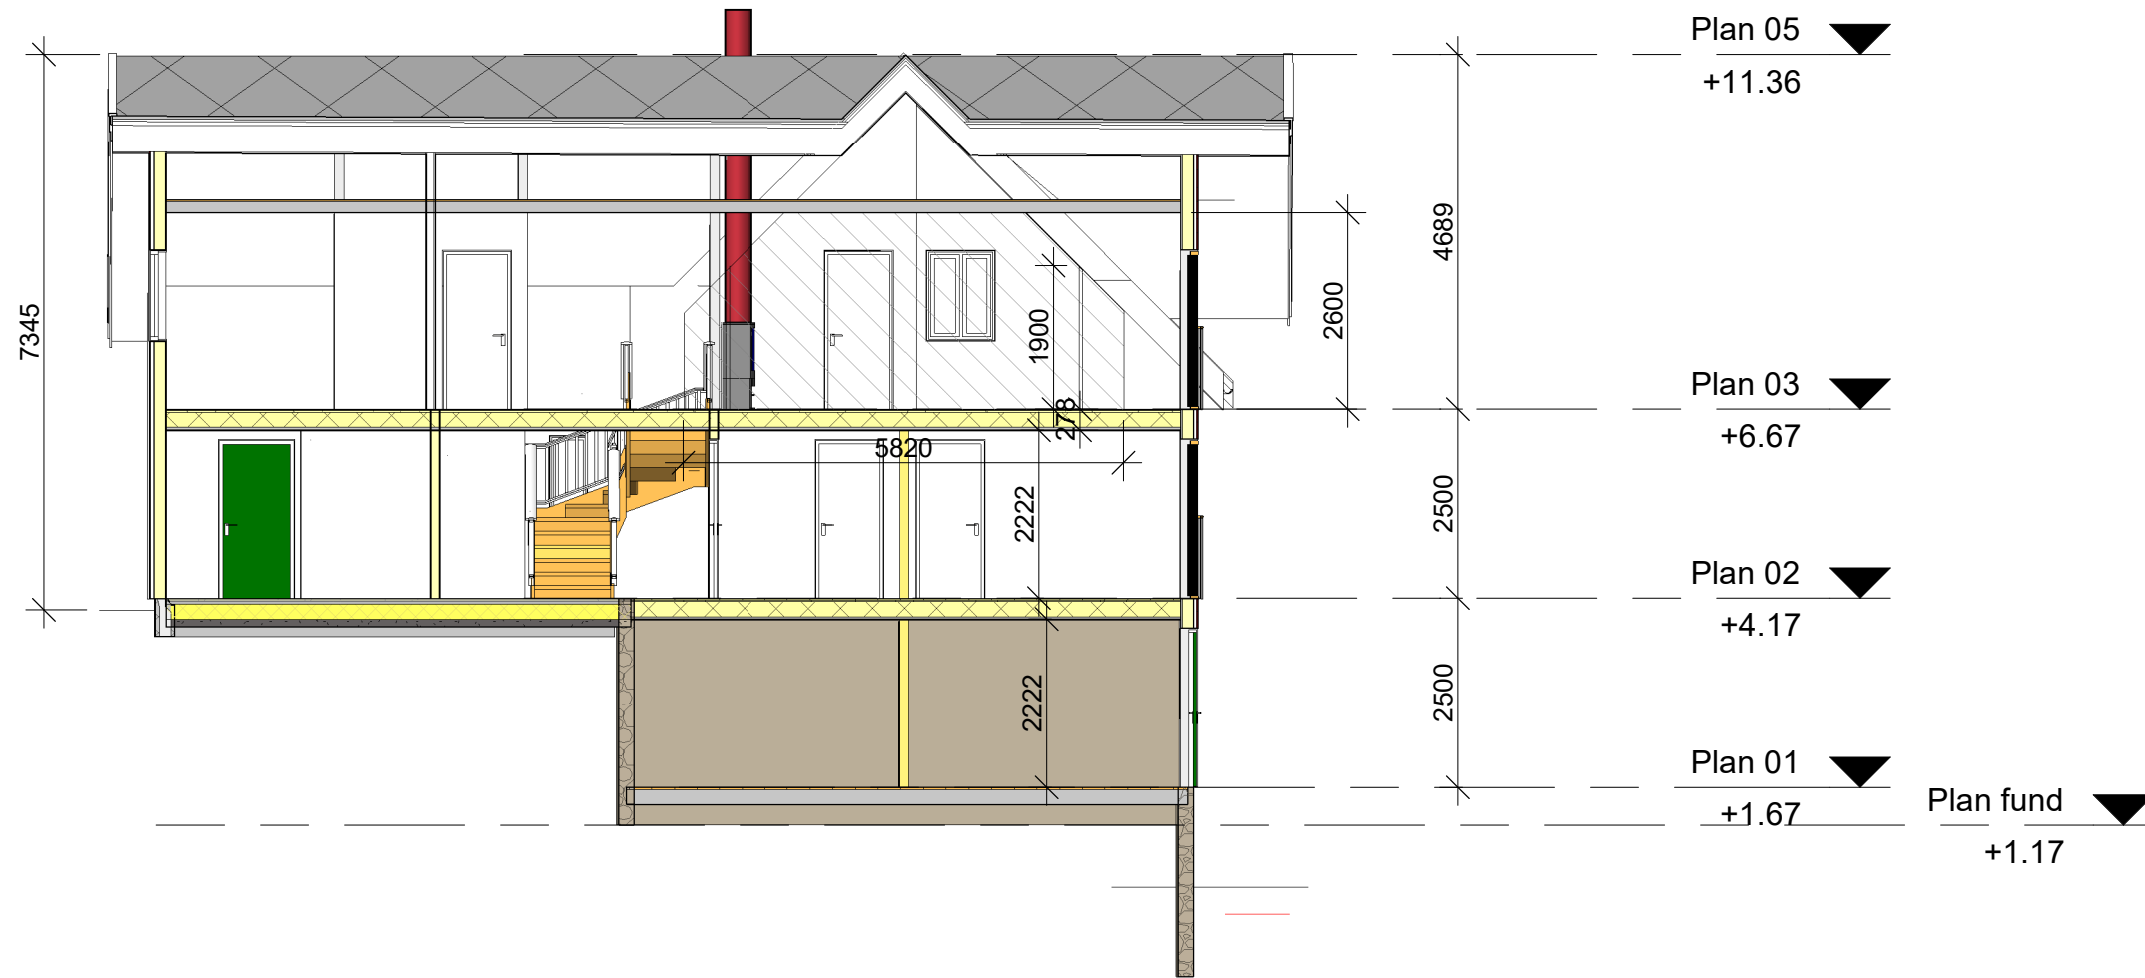

**Snitt A-A**  
1 : 100

**BYGGESØKNADSTEIKNING**

Rev	Dato	Tekst	Tegn.	Kontr.

**SOLHEIM GARD**  
 Solheimsdalen 270      5694 ONARHEIM  
 TLF: 99210121      magnarsolheim@gmail.com


Tegningsstatus:      Prosjektnr.:  
 2019.3

Oppdragsgiver:  
**Gardar Olav Frøyen**

Tegningsnavn:  
**Snitt A-A**

Prosjekt:  
**Sjøbu**

Dato: 02/21/19	Tegnet av: MS	Kontrollert av: --	Rev. dato:
Målestokk:	Tegningsnr.: A125	Rev.:	

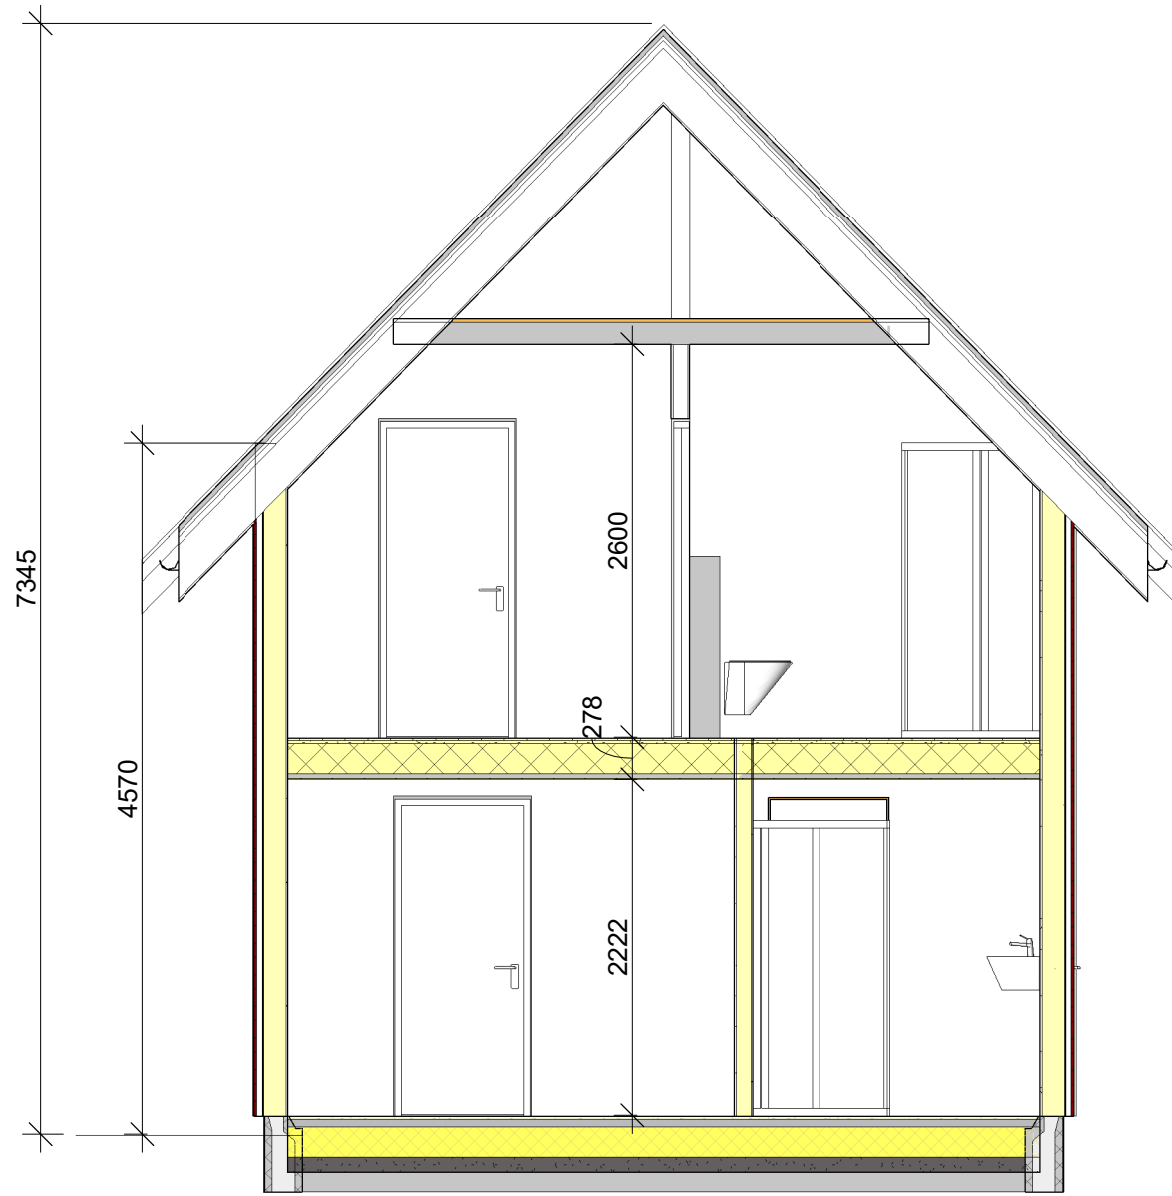

Snitt B-B  
1 : 50

Byggesøknadsteikning

Rev	Dato	Tekst	Tegn.	Kontr.	<b>SOLHEIM GARD</b> Solheimsdalen 270      5694 ONARHEIM TLF: 99210121      magnarsolheim@gmail.com		Oppdragsgiver: <b>Gardar Olav Frøyen</b>		Prosjekt <b>Sjøbu</b>			
					Tegningsstatus 2019.3	Prosjektnr.: 2019.3	Tegningsnavn <b>Snitt B-B tilbygg</b>		Dato: 04/18/19	Tegnet av: MS	Kontrollert av: --	Rev. dato:
								Målestokk:	Tegningsnr.: <b>A134</b>		Rev.:	

## Erklæring om ansvarsrett

etter plan- og bygningslova (pbl) § 23-3

 Erklæringa skal sendast til *ansvarleg søkjar*.

Alternativt kan erklæringa sendast direkte til kommunen, men da må ansvarleg søkjar få tilsendt ein kopi.

Erklæringa gjeld							
Eigedom/ byggjestad	Gnr.	Bnr.	Festenr.	Seksjonsnr.	Bygningsnr.	Bustadnr.	Kommune
	49	15					Meland
	Adresse				Postnr.	Poststad	
	Levegen 186				5917	ROSSLAND	

Føretak			
Namn på føretaket			Organisasjonsnr.
Solheim Gard			989455370
Adresse		Postnr.	Poststad
Solheimsdalen 270		5694	ONARHEIM
Kontaktperson		Telefon	Mobiltelefon
Magnar Solheim		99210121	99210121
E-post			
magnarsolheim@gmail.com			
Ligg det føre sentral godkjenning? <input type="checkbox"/> Ja <input checked="" type="checkbox"/> Nei			
Dersom ja, er ansvarsområda dekte av sentral godkjenning? <input type="checkbox"/> Heilt <input type="checkbox"/> Delvis <input type="checkbox"/> Nei			

Ansvarsområde							
Funksjon (SØK, PRO, UTF, kontroll)	Beskriving av arbeidet føretaket skal ha ansvar for	Tiltaks- klasse	Våre samsvarserklæringar/kontrollerklæringar vil ligge føre ved: (set X)				
			Søknad om ramme- løyve	Søknad om igangsetjings- løyve/ eittstegs-søknad	Søknad om mellombels bruksløyve	Søknad om ferdigattest	
PRO <input checked="" type="checkbox"/>	Arkitektur	1 <input checked="" type="checkbox"/>	<input type="checkbox"/>	<input type="checkbox"/>	<input type="checkbox"/>	<input checked="" type="checkbox"/>	
PRO <input checked="" type="checkbox"/>	Konstruksjonssikkerhet	1 <input checked="" type="checkbox"/>	<input type="checkbox"/>	<input type="checkbox"/>	<input type="checkbox"/>	<input checked="" type="checkbox"/>	
PRO <input checked="" type="checkbox"/>	Bygningsfysikk	1 <input checked="" type="checkbox"/>	<input type="checkbox"/>	<input type="checkbox"/>	<input type="checkbox"/>	<input checked="" type="checkbox"/>	
-		-	<input type="checkbox"/>	<input type="checkbox"/>	<input type="checkbox"/>	<input type="checkbox"/>	
-		-	<input type="checkbox"/>	<input type="checkbox"/>	<input type="checkbox"/>	<input type="checkbox"/>	
Erklæring og underskrift	
Føretaket er kjent med reglane om straff og sanksjonar i pbl kap 32 og at det kan medføre reaksjonar dersom det er gitt urette opplysningar. Føretaket pliktar å stille med nødvendig kompetanse i tiltaket jf. SAK10 kap. 10 og 11	
<input checked="" type="checkbox"/> Ansvarleg prosjekterande erklærer at prosjekteringa skal vere planlagt, gjennomført og kvalitetssikret i medhald av pbl jf. SAK10 §12-3	
<input type="checkbox"/> Ansvarleg utførande erklærer at arbeidet ikkje skal starte før det ligg føre kvalitetssikra produksjonsunderlag for respektive del av utføringa jf. SAK10 § 12-4	
<input type="checkbox"/> Ansvarleg kontrollerande erklærer seg uavhengig, jf. SAK10 § 14-1, og vil gjere greie for endringar som kan påvirke dette jf. SAK10 §12-5	
Dato	Underskrift
18.04.2019	Dokumentet er signert digitalt
Gjenta med blokkbokstavar	
MAGNAR SOLHEIM	