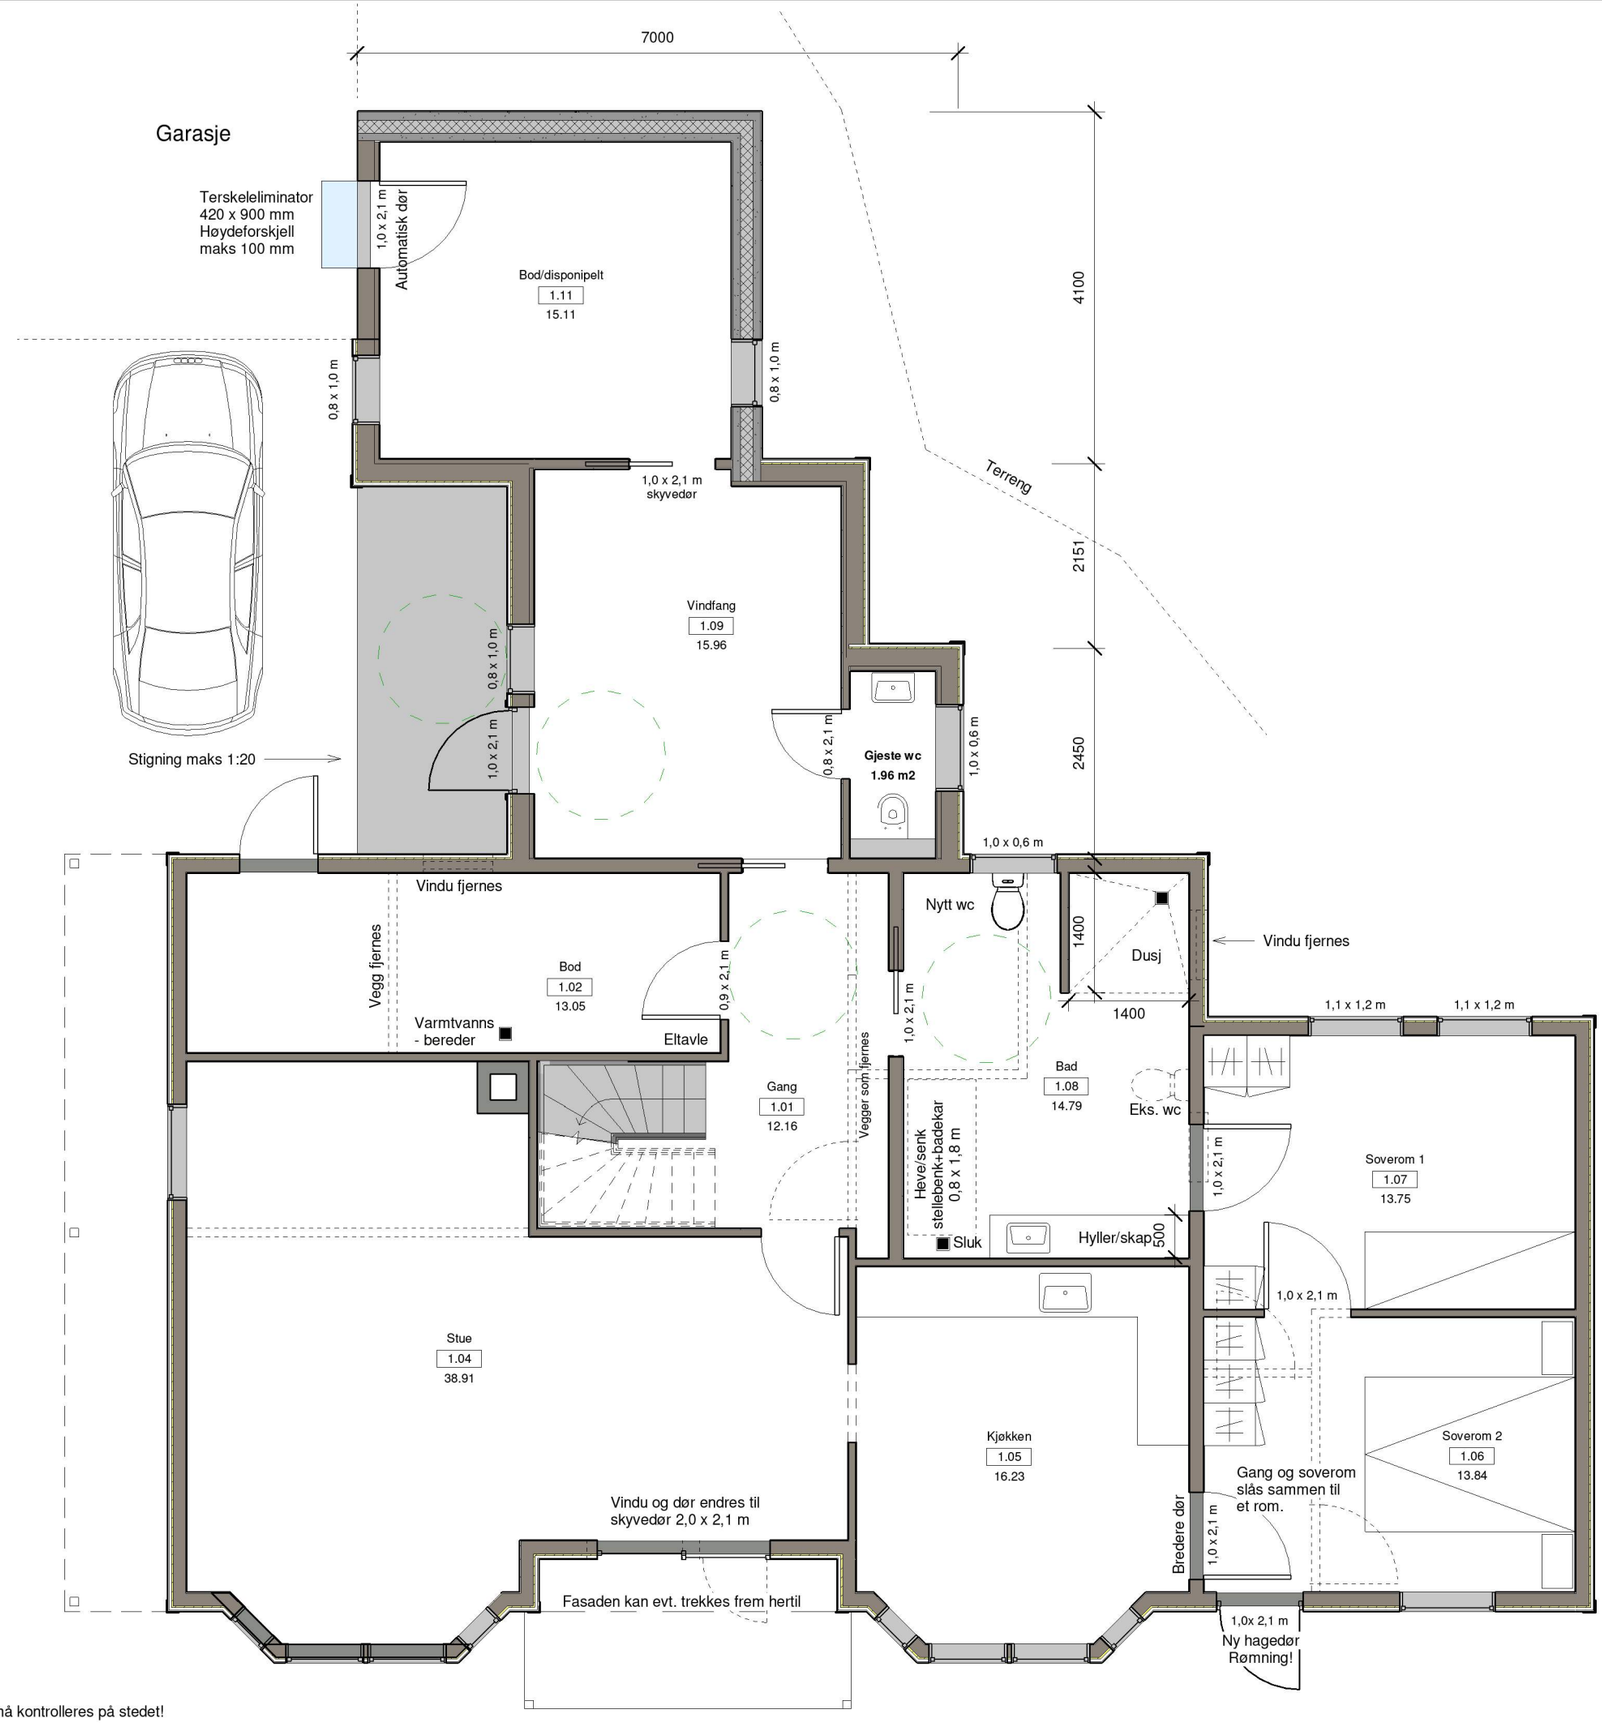

Bebygdareal BYA		
Comments	Navn	Areal
Eksisterende	Bolig	133.0 m²
Eksisterende	U. terrasse	7.0 m²
Eksisterende	Garasje	69.1 m²
Eksisterende	Pavillon	15.8 m²
Eksisterende	Balkong	10.8 m²
Eksisterende: 5		235.8 m²
Tilbygg	Tilbygg	41.8 m²
Tilbygg	Inngang	8.1 m²
Tilbygg: 2		49.9 m²
Grand total: 7		285.7 m²

Bruksareal BRA		
Comments	Navn	Areal
Eksisterende	Bolig	131.1 m²
Eksisterende	Garasje	69.1 m²
Eksisterende	Under terrasse	6.4 m²
Eksisterende	Under balkong	9.8 m²
Eksisterende	Pavillon	15.8 m²
Eksisterende	Loft	65.9 m²
Eksisterende	Balkong	6.2 m²
Eksisterende	Loft over garasje	38.4 m²
Eksisterende: 8		342.8 m²
Tilbygg	Inngang	9.0 m²
Tilbygg	Tilbygg	35.0 m²
Tilbygg	Loft	Not Placed
Tilbygg: 3		44.0 m²
Grand total: 11		386.8 m²

SKALA 1:50

0 1 2 5

METER

N

Alle mål må kontrolleres på stedet!

ENEBOLIG	Plan 1.etg	Mål 1 : 50 / A2
Gnr 9, Bnr 169, Mongsedalen Meland Kommune P.nr 1703	ENDRING AV SØKNAD Laila Karin Walde og Roar Aursand Mongsedalen 22, 5918 Frekhaug	Tegn.nr A301 Rev I Dato 20.5.2019
Arkitekt Mette Kyed Thorson	Sivilarkitekt MNAL Medlem av Arkitektbedriftene Org.nr 987 788 682 Kvalen 16, N-5955 Lindås Tlf +47 901 48 83 mktho@online.no	