


1 Snitt A-A
1 : 100

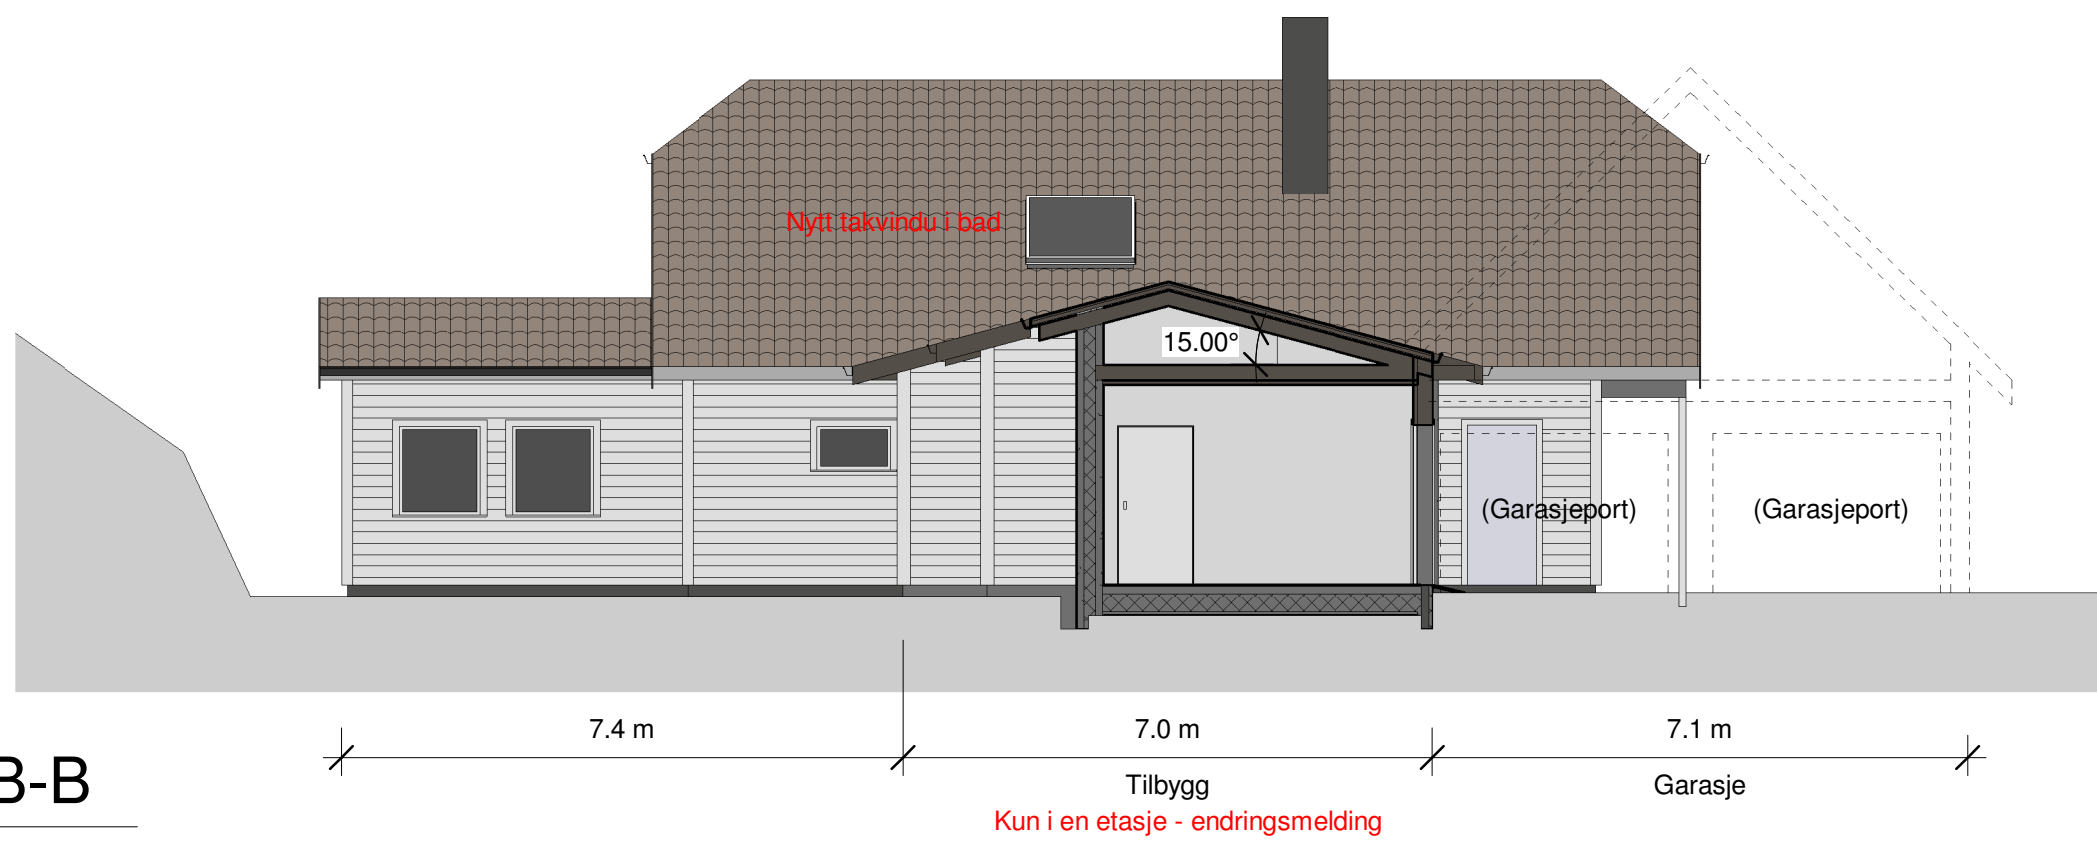

2 Snitt B-B
1 : 100

ENEBOLIG Gnr 9, Bnr 169, Mongsedalen Meland Kommune P.nr 1703	Snitt ENDRING AV SØKNAD Laila Karin Walde og Roar Aursand Mongsedalen 22, 5918 Frekhaug	Mål 1 : 100 / A3
		Tegn.nr A310
Arkitekt Mette Kyed Thorson Sivilarkitekt MNAL Medlem av Arkitektbedriftene Kvalen 16, N-5955 Lindås Tlf +47 901 48 834 mktho@online.no	Org.nr 987 788 682	Rev I
		Dato 20.5.2019

Alle mål må kontrolleres på stedet!