
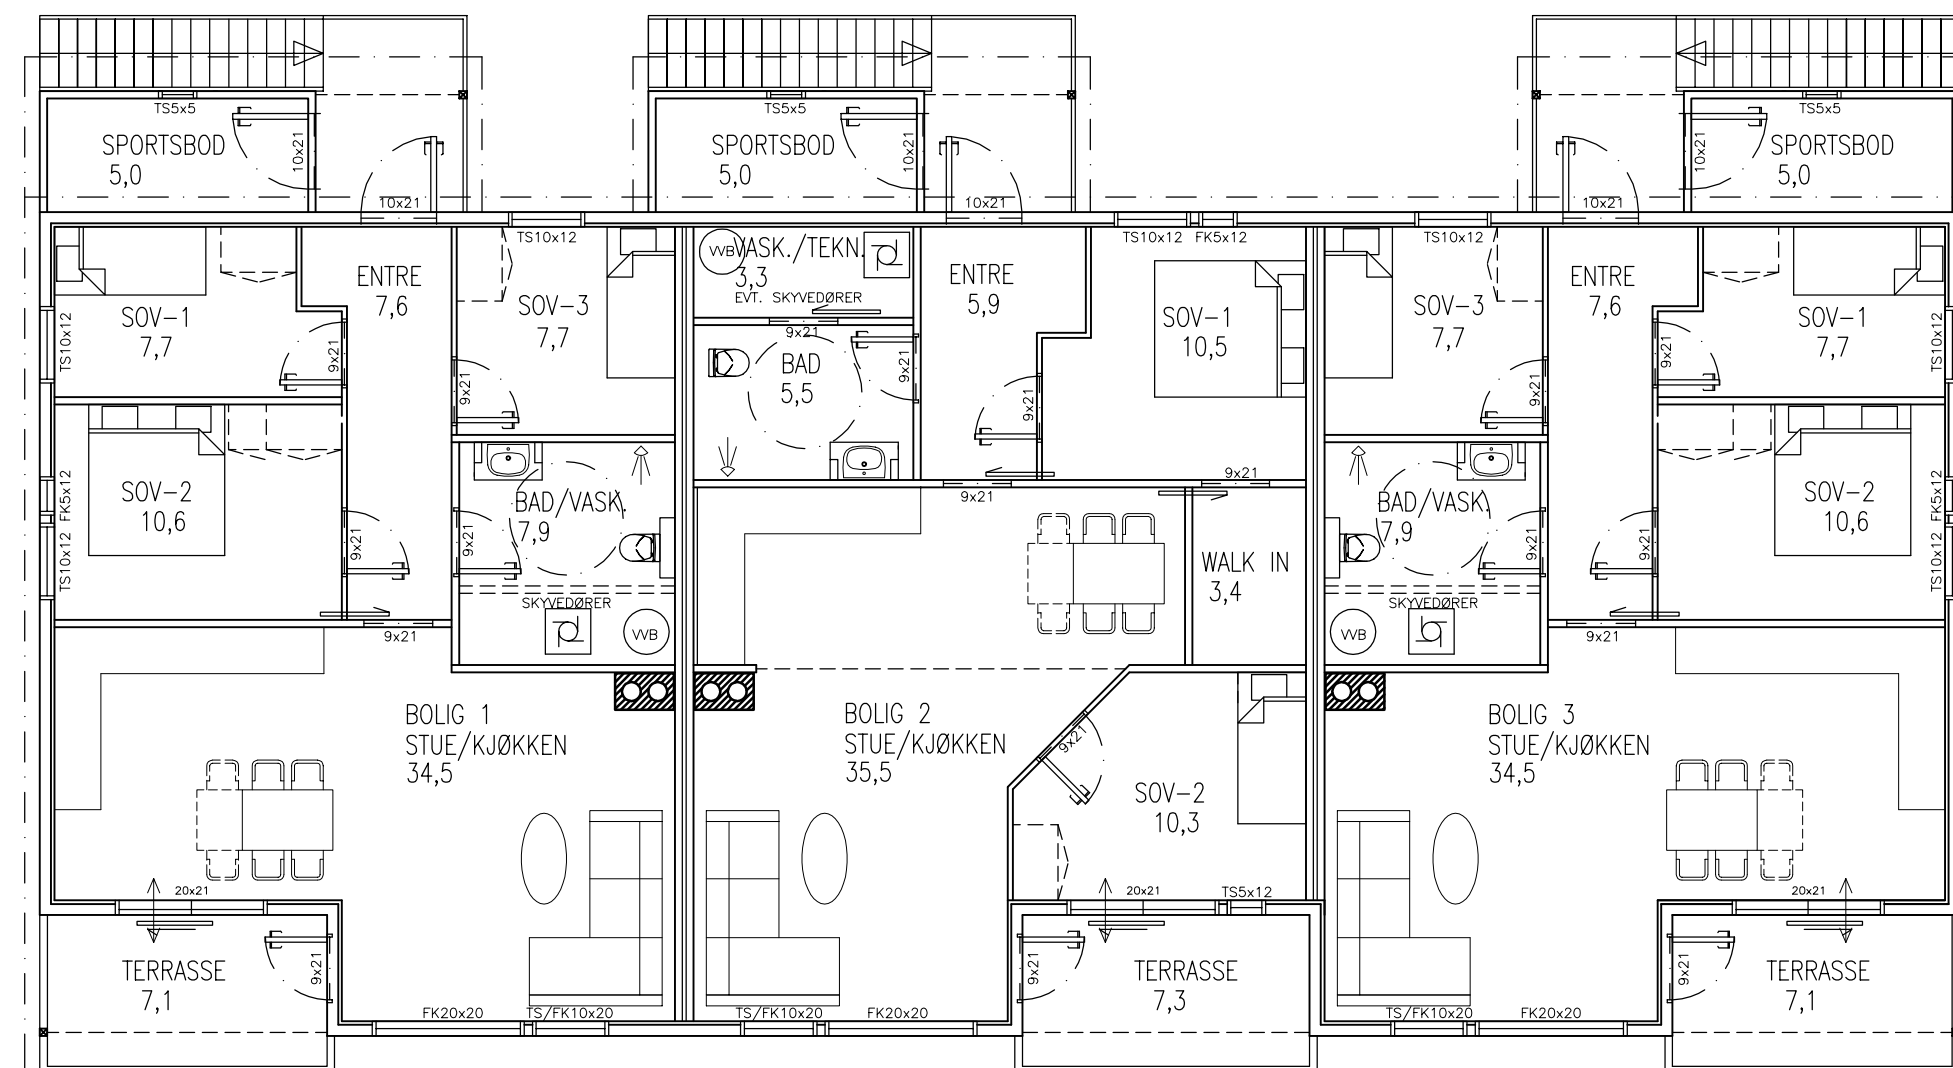


BYGGER:	328,3 m ²
BRÅ 1. PLAN INNVI:	260,3 m ²
BRÅ LEIL. 1/3 INNVI, INK SPORT:	85,4 m ²
BRÅ LEIL. 2 INNVI, INK SPORT:	84,0 m ²
BRÅ TIL SAMMEN INNVI:	520,6 m ²
BRÅ TAKOVERBYGG TIL SAMMEN:	26,8 m ²
BRÅ 9 PARK, A 18m ² :	162,0 m ²
TOTALT BRÅ:	709,4 m ²
TOMT 1660,5, BRÅ UTGJØR 42,7 %	

NB!
DERSOM ANNET IKKE ER BESKREVET, KAN TEIENINGEN KUN BRUKES SOM ANMELDESESTEIENING I BYGGESAK. ARBEIDSTEIENINGER MÅ LEVERES SEPARAT.


OBST	* TEIENINGEN KAN PRINTES I FEIL SKALA * IKKE TA MÅL DIREKTE PÅ TEIENING * BRUK BARE OPGITTE MÅL	I HENHOLD TIL LØSNERK ER DENNE TEIENINGEN ARKOCONSULT AS SIN EIENDOM. DENNE TEIENINGEN KAN IKKE BLI BRUKT OFFENTLIGGJØRT ELLER OS VIDERE TIL TREDDEPART UTEN VÅRT SKRIFTLIGE SAMTYKKE. OVERTREDELSE AV DETTE KAN SØKSMÅL.
------	---	---


A	FJERNET VINDUER SPORTSBODER 1. PLAN	06.02.19/LAH
REV.	DESCRIPTION	DATE/SIGN
	 ARKOCONSULT AS, Postboks 103, 5291 Valesst.f. Tel.: 56390003 – Fax.: 56191130 – Mob.: 933241511 Mail: post@arkoconsult.no – Orgnr.: 997089782 MVA	
	GBNR. 22/13, MELAND 1. PLAN OG SNITT	
	GRIPSGÅRD BYGG AS NY 6 MANNSBOLIG BBB1	
	PROJECT NO.: 2018090	
	REVISION/DATE: A/06.02.19	
	DRAWING NO.: 12618090A01	
	SCALE: 1:100	FORMAT: A2
	DRAWN: LAH	DATE: 31.08.18
	CHECKED: MBH	DATE: 05.09.18




2. PLAN


NB!
 DERSOM ANNET IKKE ER BESKREVET, KAN TEGNINGEN KUN BRUKES SOM ANMELDESESTEGNING I BYGGESAK. ARBEIDSTEGNINGER MÅ LEVERES SEPARAT.

DATE/SIGN	OBS! * TEGNINGEN KAN PRINTES I FEIL SKALA * IKKE TA MÅL DIREKTE PÅ TEGNING * BRUK BARE OPPGITTE MÅL	I HENHOLD TIL LOVVERK ER DENNE TEGNINGEN ARKOCONSULT AS SIN EIENDOM. DENNE TEGNINGEN KAN IKKE BLI BRUKT, OFFENTLIGGJORT ELLER GIS VIDERE TIL TREDJEPART UTEN VÅRT SKRITLIGE SAMTYKKE. OVERTREDELSE AV DETTE KAN SØKSMÅL.
	GRIPSGÅRD BYGG AS NY 6 MANNSBOLIG BBB1	REVISION/DATE: PROJECT NO.: 2018090
REV. DESCRIPTION	GBNR. 22/13, MELAND 2. PLAN	DRAWING NO.: 12618090A02
	 ARKOCONSULT AS, Postboks 103, 5291 Vølestr. f. Tel.: 56390003 - Fax.: 56191130 - Mob.: 93241511 Mail: post@arkoconsult.no - Org.nr.: 997089782 MVA	SCALE: 1:100 DRAWN: LAH CHECKED: MBH

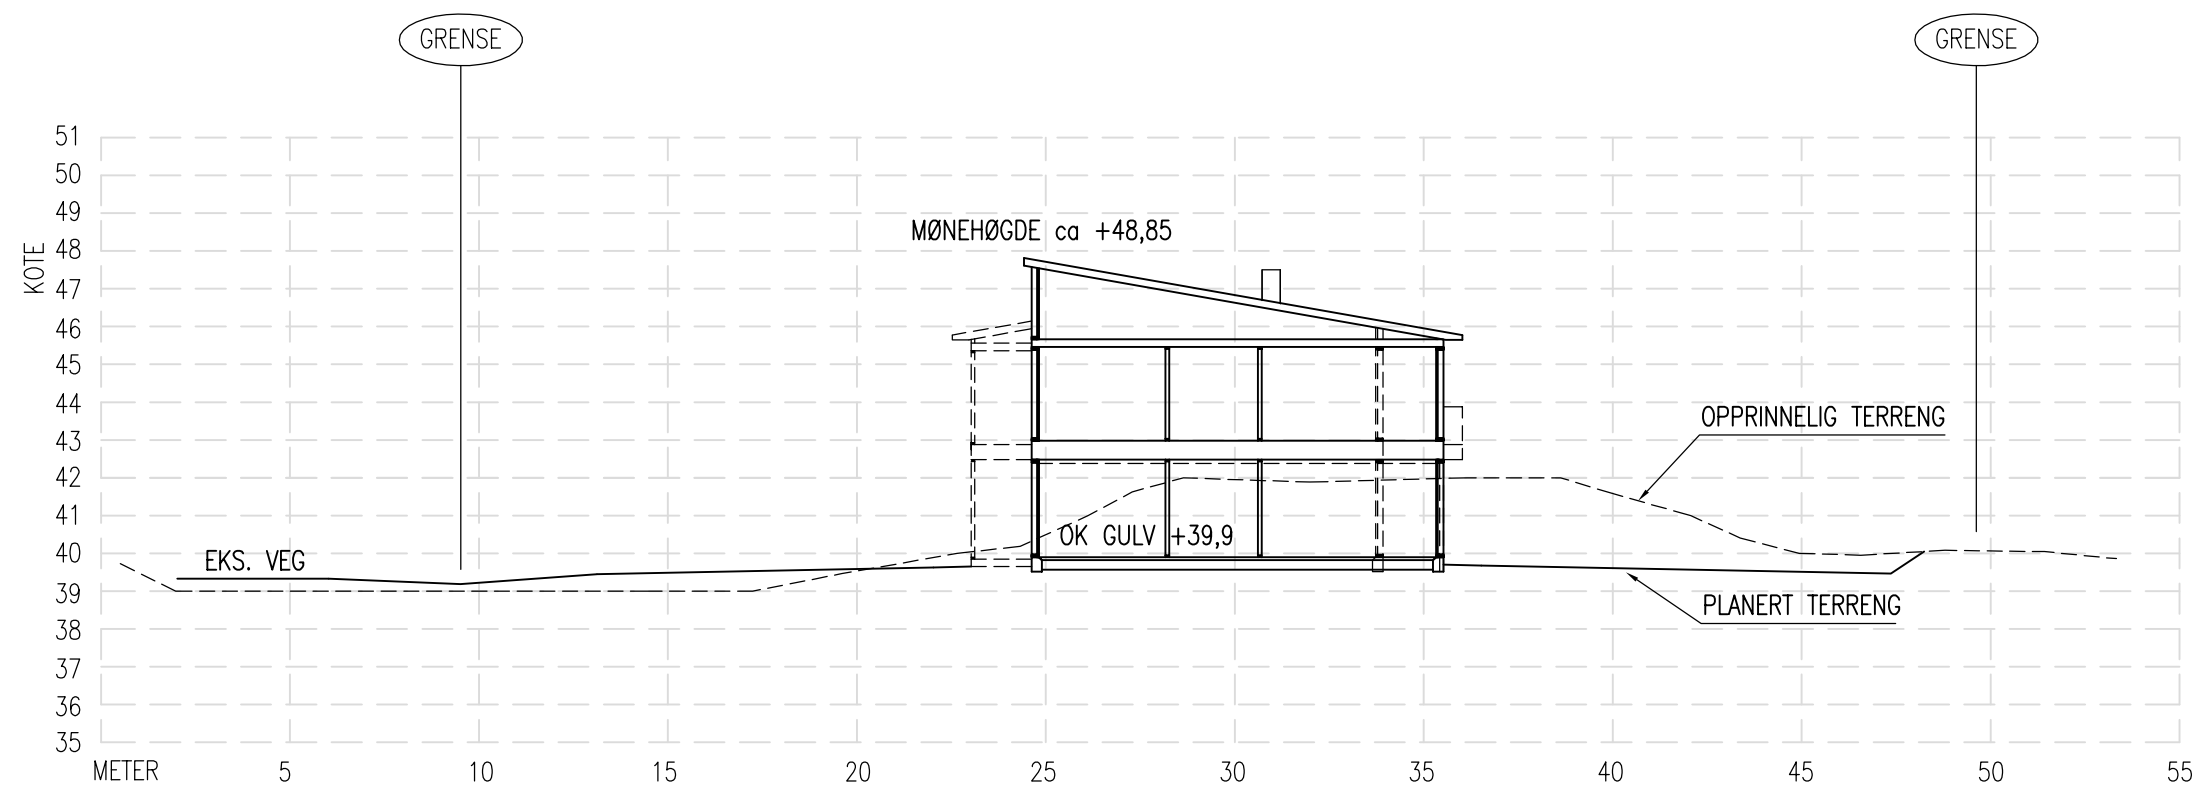

TERRENGPROFIL A-A

DATE/SIGN	OBS! * TEGNINGEN KAN PRINTES I FEIL SKALA * IKKE TA MÅL DIREKTE PÅ TEGNING * BRUK BARE OPPGITTE MÅL	I HENHOLD TIL LOWERK ER DENNE TEGNINGEN ARKOCONSULT AS SIN EIENDOM. DENNE TEGNINGEN KAN IKKE BLI BRUKT, OFFENTLIGGJORT ELLER GIS VIDERE TIL TREDJEPART UTEN VÅRT SKRITLIGE SAMTYKKE. OVERTREDELSE AV DETTE KAN SØKSMÅL.	
	GRIPSGÅRD BYGG AS NY 6 MANNSBOLIG BBB1	REVISION/DATE: PROJECT NO.: 2018090	
REV. DESCRIPTION	GBNR. 22/13, MELAND TERRENGPROFIL A-A	DRAWING NO.: 12618090A11	
	 ARKOCONSULT AS, Postboks 103, 5291 Valest.f. Tel.: 56390003 – Fax.: 56191130 – Mob.: 93241511 Mail: post@arkoconsult.no – Org.nr.: 918269665 MVA	SCALE: 1:200	FORMAT: A3
		DRAWN: LAH	DATE: 23.08.18
	CHECKED: MBH	DATE: 05.09.18	

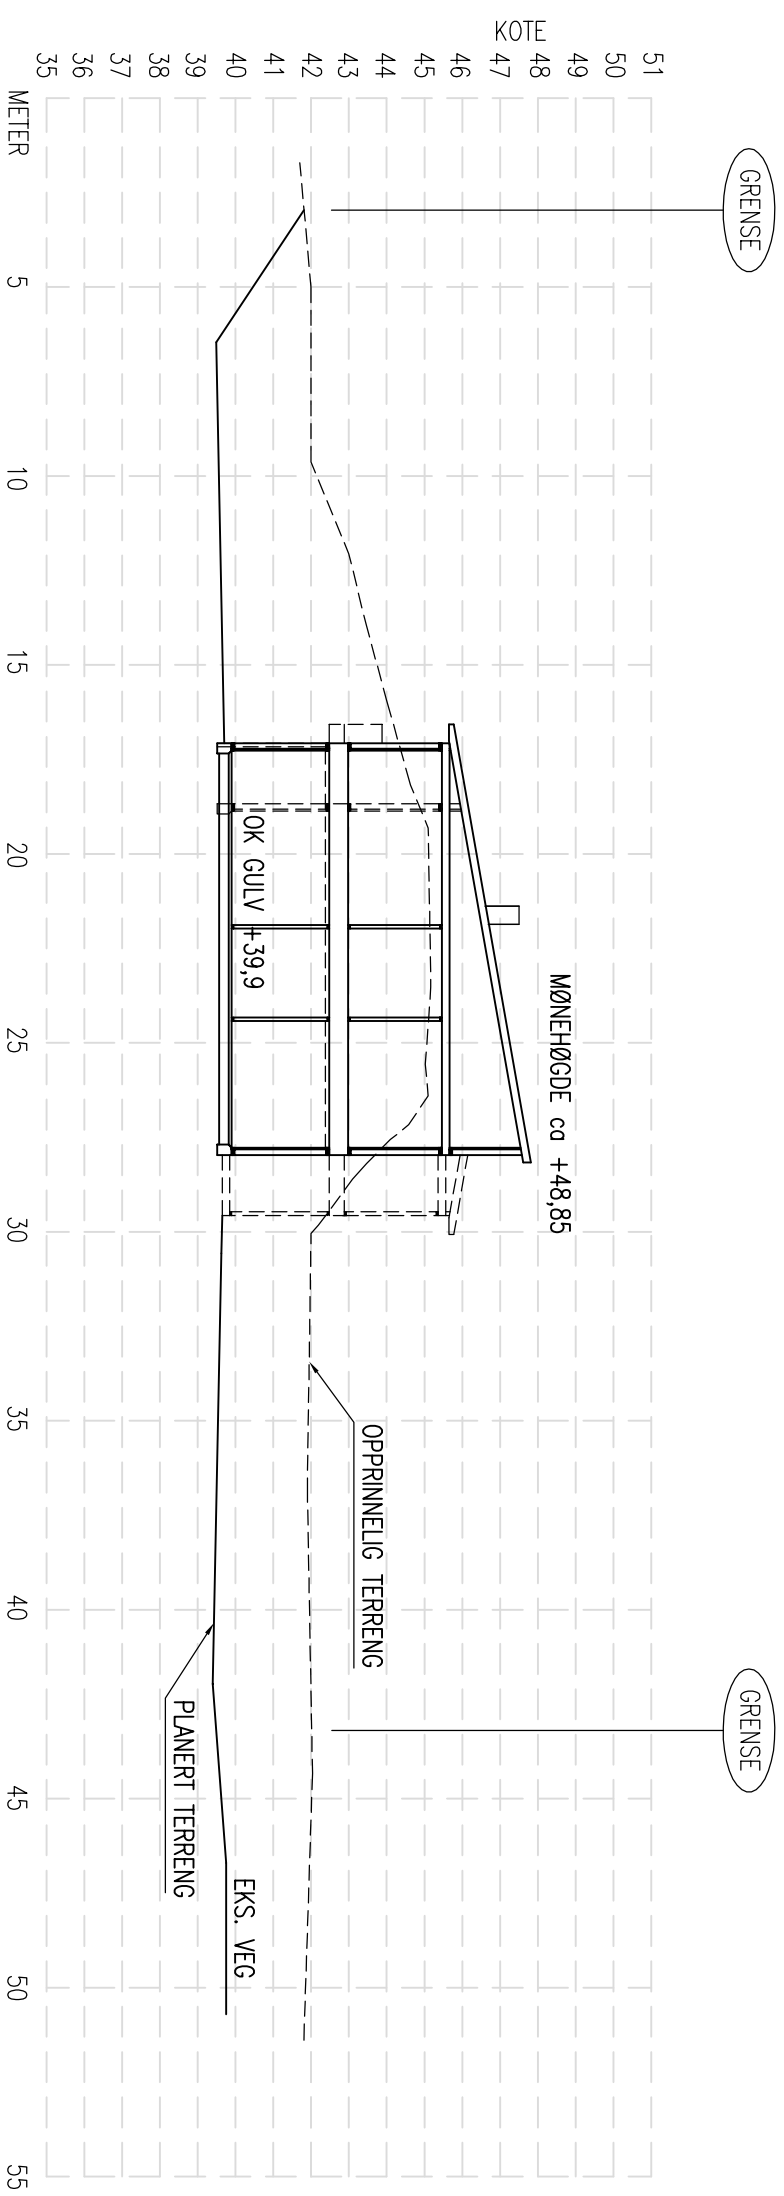

TERRENGPROFIL B-B


DATE/SIGN	<p>OBS!</p> <ul style="list-style-type: none"> * TEGNINGEN KAN PRINTES I FEIL SKALA * IKKE TA MÅL DIREKTE PÅ TEGNING * BRUK BARE OPPGITTE MÅL
REVISION/DATE:	I HENHOLD TIL LOWERK ER DENNE TEGNINGEN ARKOCONSULT AS SIN EIENDOM. DENNE TEGNINGEN KAN IKKE BLI BRUKT, OFFENTLIGGJORT ELLER GIS VIDERE TIL TREDJEPART UTEN VÅRT SKRITLIGE SAMTYKKE. OVERTREDELSE AV DETTE KAN SØKSMÅL.

GRIPSGÅRD BYGG AS	PROJECT NO.: 2018090
NY 6 MANNSBOLIG BBB1	DRAWING NO.: 12618090A12
GBNR. 22/13, MELAND	
TERRENGPROFIL B-B	


REV. DESCRIPTION	SCALE: 1:200 FORMAT: A3
arkoconsult ARKOCONSULT AS, Postboks 103, 5291 Valesst.f. Tel.: 56390003 – Fax.: 56191130 – Mob.: 93241511 Mail: post@arkoconsult.no – Org.nr.: 918269665 MVA	DRAWN: LAH DATE: 23.08.18
	CHECKED: MBH DATE: 05.09.18

E-5

Prosjektnr. 2018090	Dato opprettet 04.02.2019
Type tegning BBB1 - Fasade NV og SV	Revisjon nr. -

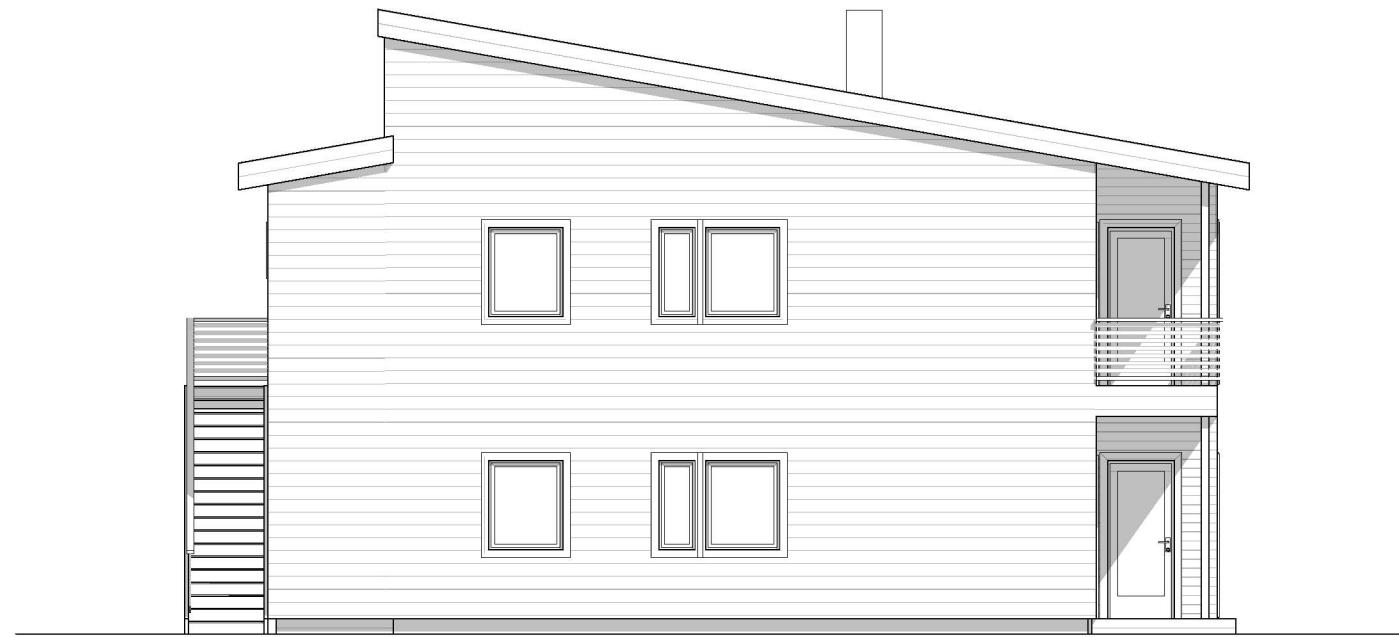

1:100 Fasade Sørvest

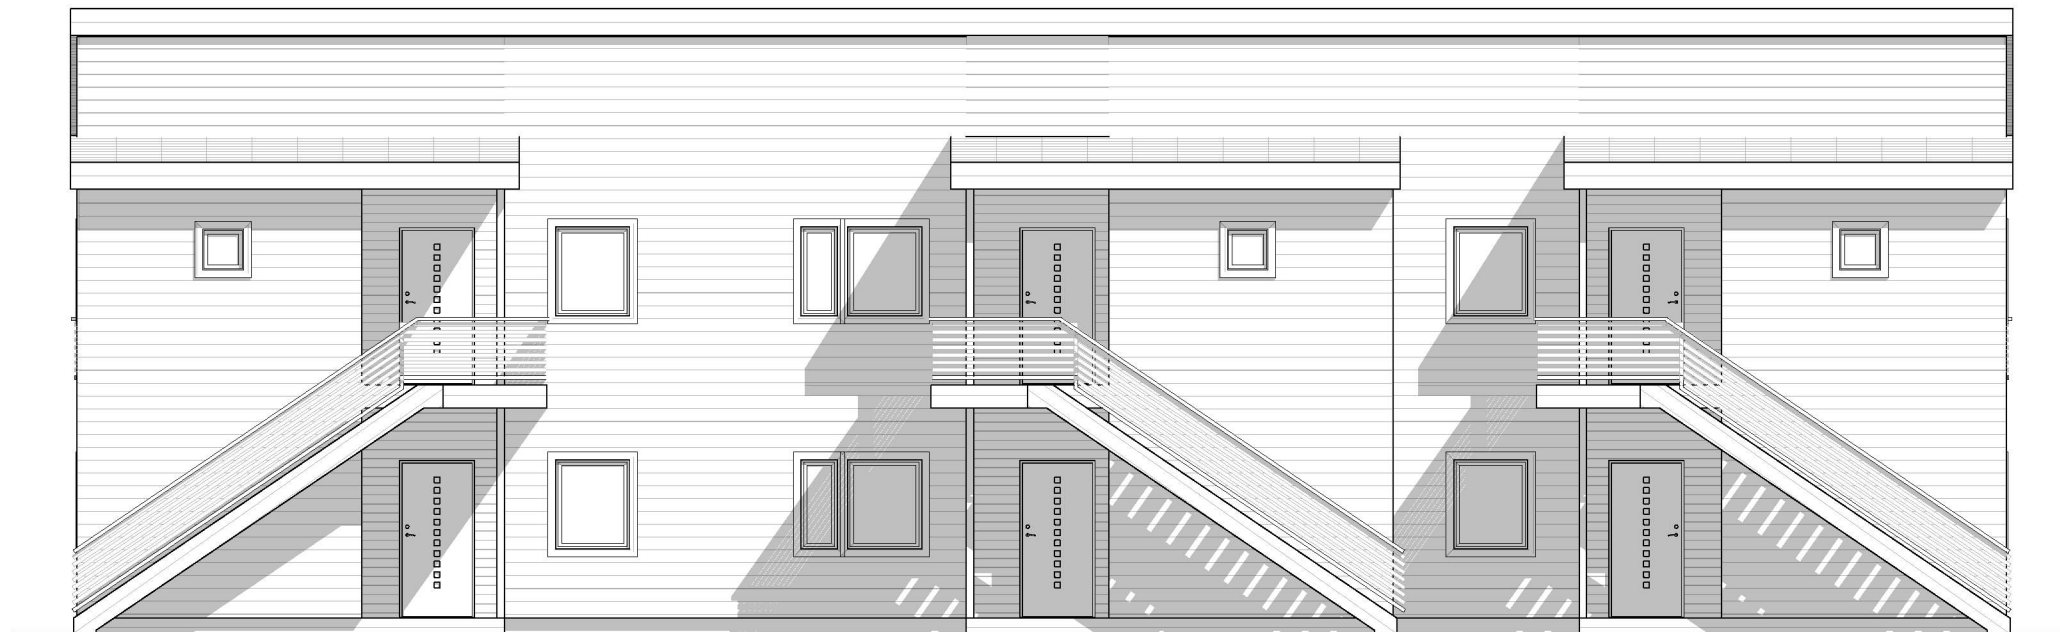

1:100 Fasade Nordvest

Revisjoner			
Rev	Beskrivelse	Dato	Sign

Fase
søknadstegninger



ARKOCONSULT AS, Postboks 103, 5291 Valestrandfossen
 Tel.: 56390003 - Fax.: 56191130 - Mob.: 93241511
 Mail: post@arkoconsult.no - Org.nr. 997 089 782 MVA

Tiltakshaver Gripsgård Bygg AS	Sign. KFJ Dato 22.02.2019
Prosjekt Mjåtveitstø - 3,4 og 6-mannsbolig	Kontroll LAH Dato 15.02.2019
Gnr/ Bnr 22/13 Meland Kommune	Målestokk 1:100
Tegningsnr.: 12618090A40-1	Format A3
Type tegning: BBB1 - Fasade NV og SV	

I HENHOLD TIL LOVVÆR ER DENNE TEGNINGEN ARKOCONSULT AS SIN EIENDOM. DENNE TEGNINGEN KAN IKKE BLI BRUKT, OFFENTLIGGJORT ELLER GIS VIDERE TIL TREDJEPART UTEN VÅRT SKRIFTLIGE SAMTYKKE. OVERTREDELSE AV DETTE KAN FØRE TIL SØKSMÅL. OBS! TEGNINGEN KAN PRINTES I FEIL SKALA. IKKE TA MÅL DIREKTE PÅ TEGNING. BRUK KUN OPPGITTE MÅL.



1:100 Fasade Nordøst

Revisjoner

Rev	Beskrivelse	Dato	Sign

Fase

søknadstegninger



ARKOCONSULT AS, Postboks 103, 5291 Valestrandfossen
 Tel.: 56390003 - Fax.: 56191130 - Mob.: 93241511
 Mail: post@arkoconsult.no - Org.nr. 997 089 782 MVA

Tiltakshaver

Gripsgård Bygg AS

Prosjekt

Mjåtveitstø - 3,4 og 6-mannsbolig

**Gnr/ Bnr 22/13
Meland Kommune**

Tegningsnr.:
12618090A40-2

Type tegning:
BBB1 - Fasade NØ og SØ

Sign.
KFJ
Dato
22.02.2019

Kontroll
LAH
Dato
15.02.2019

Målestokk
1:100

Format
A3

I HENHOLD TIL LOVVERK ER DENNE TEGNINGEN ARKOCONSULT AS SIN EIENDOM. DENNE TEGNINGEN KAN IKKE BLI BRUKT, OFFENTLIGGJORT ELLER GIS VIDERE TIL TREDJEPART UTEN VÅRT SKRIFTLIGE SAMTYKKE. OVERTREDELSE AV DETTE KAN FØRE TIL SØKSMÅL. OBS! TEGNINGEN KAN PRINTES I FEIL SKALA. IKKE TA MÅL DIREKTE PÅ TEGNING. BRUK KUN OPPGITTE MÅL.



1:100 Fasade Sørøst