
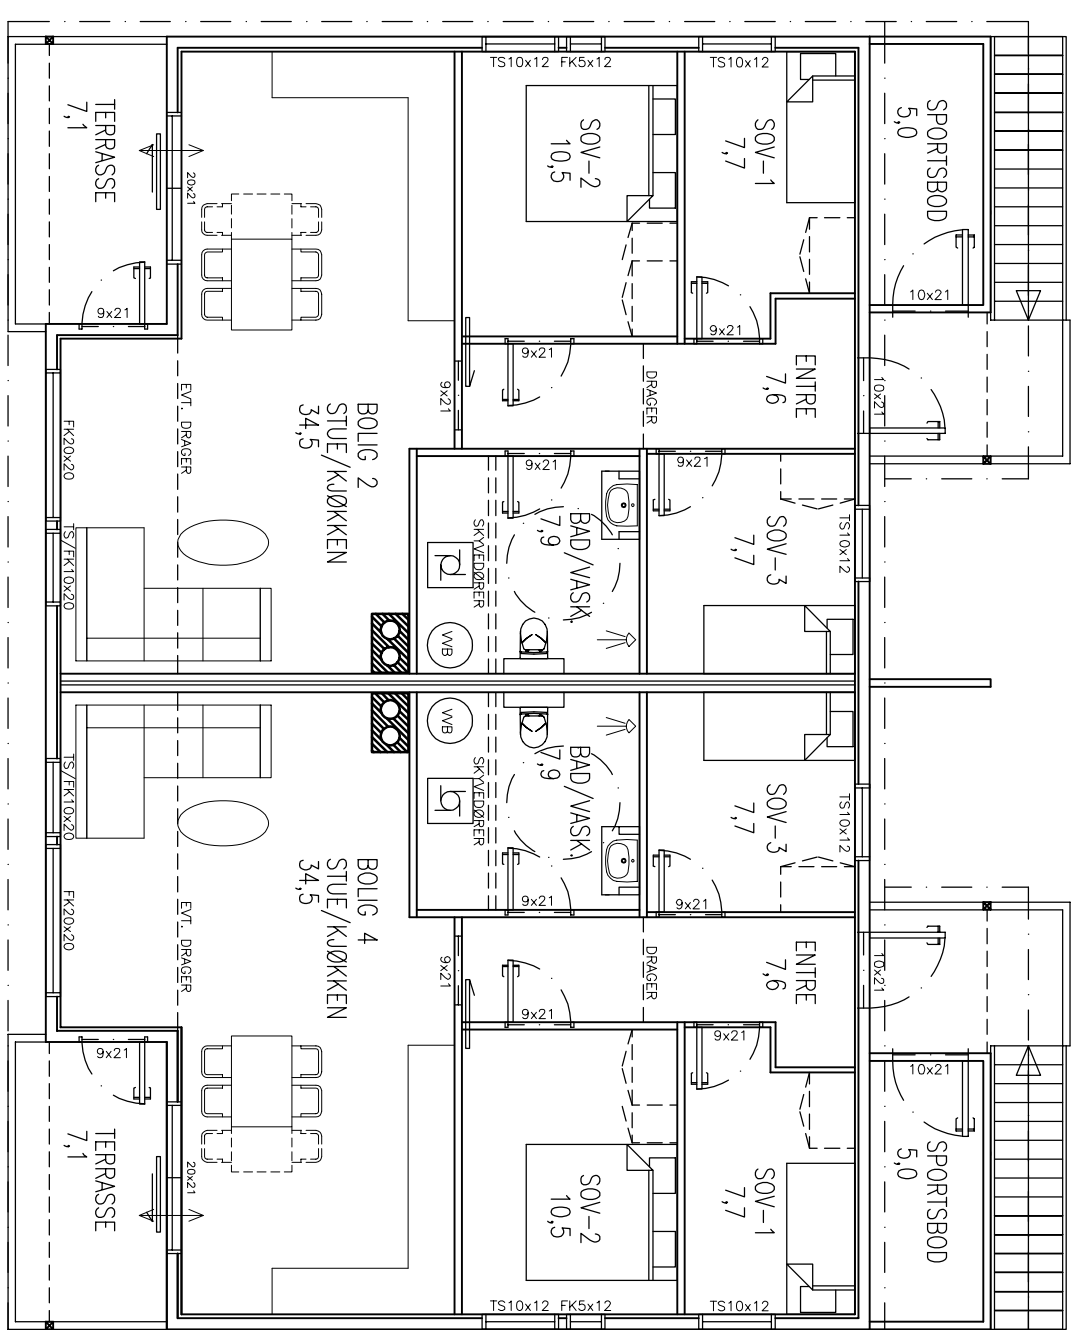
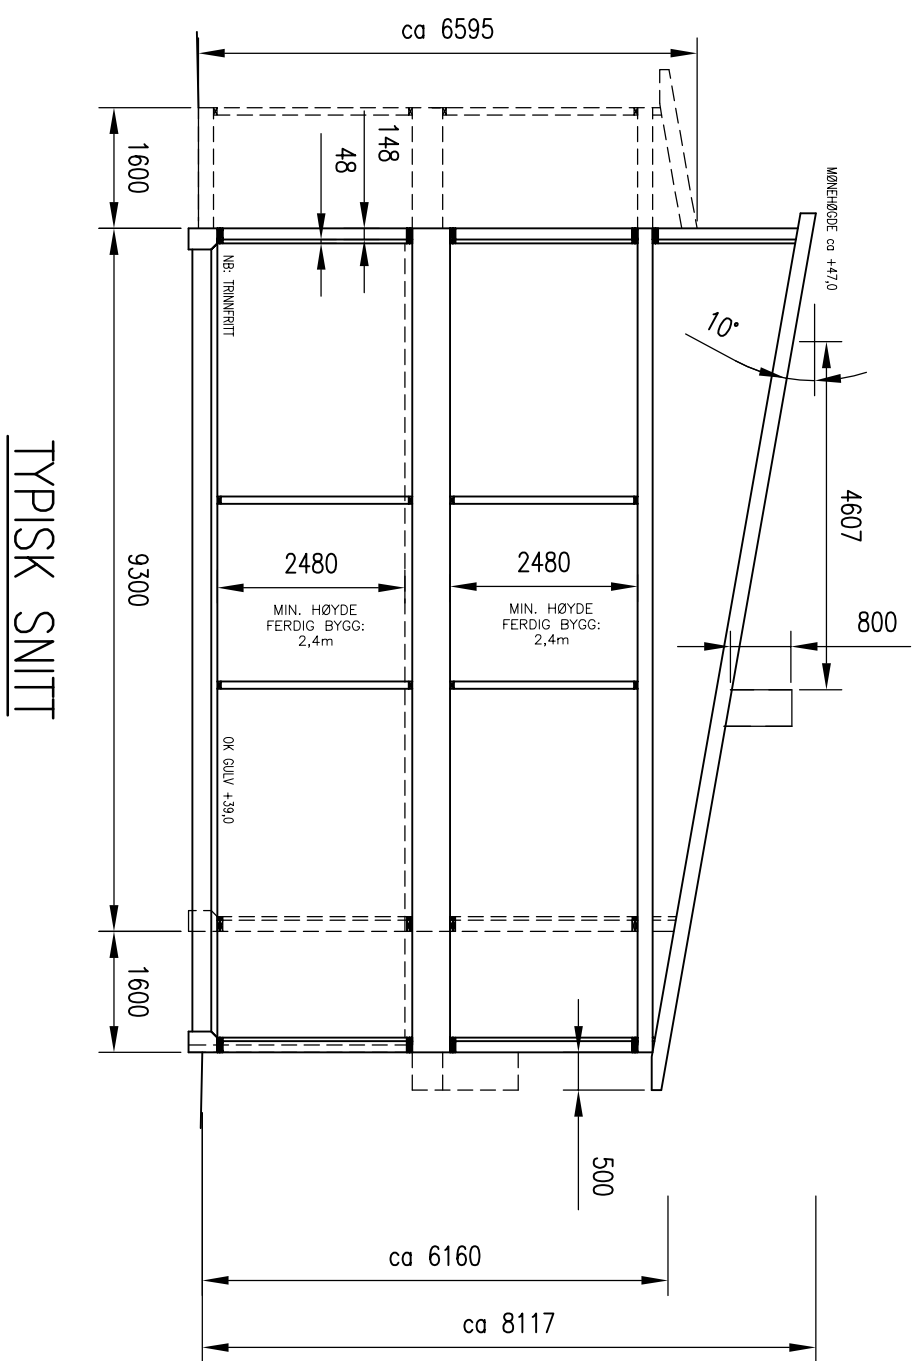


TERRENGPROFIL B-B

REV.	DESCRIPTION	DATE/SIGN	<p>OBS!</p> <ul style="list-style-type: none"> * TEGNINGEN KAN PRINTES I FEIL SKALA * IKKE TA MÅL DIREKTE PÅ TEGNING * BRUK BARE OPPGITTE MÅL
	<p>arkoconsult</p> <p>ARKOCONSULT AS, Postboks 103, 5291 Valesst.f. Tel.: 56390003 – Fax.: 56191130 – Mob.: 93241511 Mail: post@arkoconsult.no – Org.nr.: 918269665 MVA</p>		<p>I HENHOLD TIL LOWERK ER DENNE TEGNINGEN ARKOCONSULT AS SIN EIENDOM. DENNE TEGNINGEN KAN IKKE BLI BRUKT, OFFENTLIGGJORT ELLER GIS VIDERE TIL TREDJEPART UTEN VÅRT SKRITLIGE SAMTYKKE. OVERTREDELSE AV DETTE KAN SØKSMÅL.</p>
	<p>GRIPSGÅRD BYGG AS</p> <p>NY 4 MANNSBOLIG BKS1</p>		<p>REVISION/DATE:</p>
	<p>GBNR. 22/13, MELAND</p> <p>TERRENGPROFIL B-B</p>		<p>PROJECT NO.: 2018090</p>
			<p>DRAWING NO.: 12618090A42</p>
	<p>SCALE: 1:200</p> <p>DRAWN: LAH</p> <p>CHECKED: MH</p>		<p>FORMAT: A3</p> <p>DATE: 10.10.18</p> <p>DATE: 08.02.19</p>

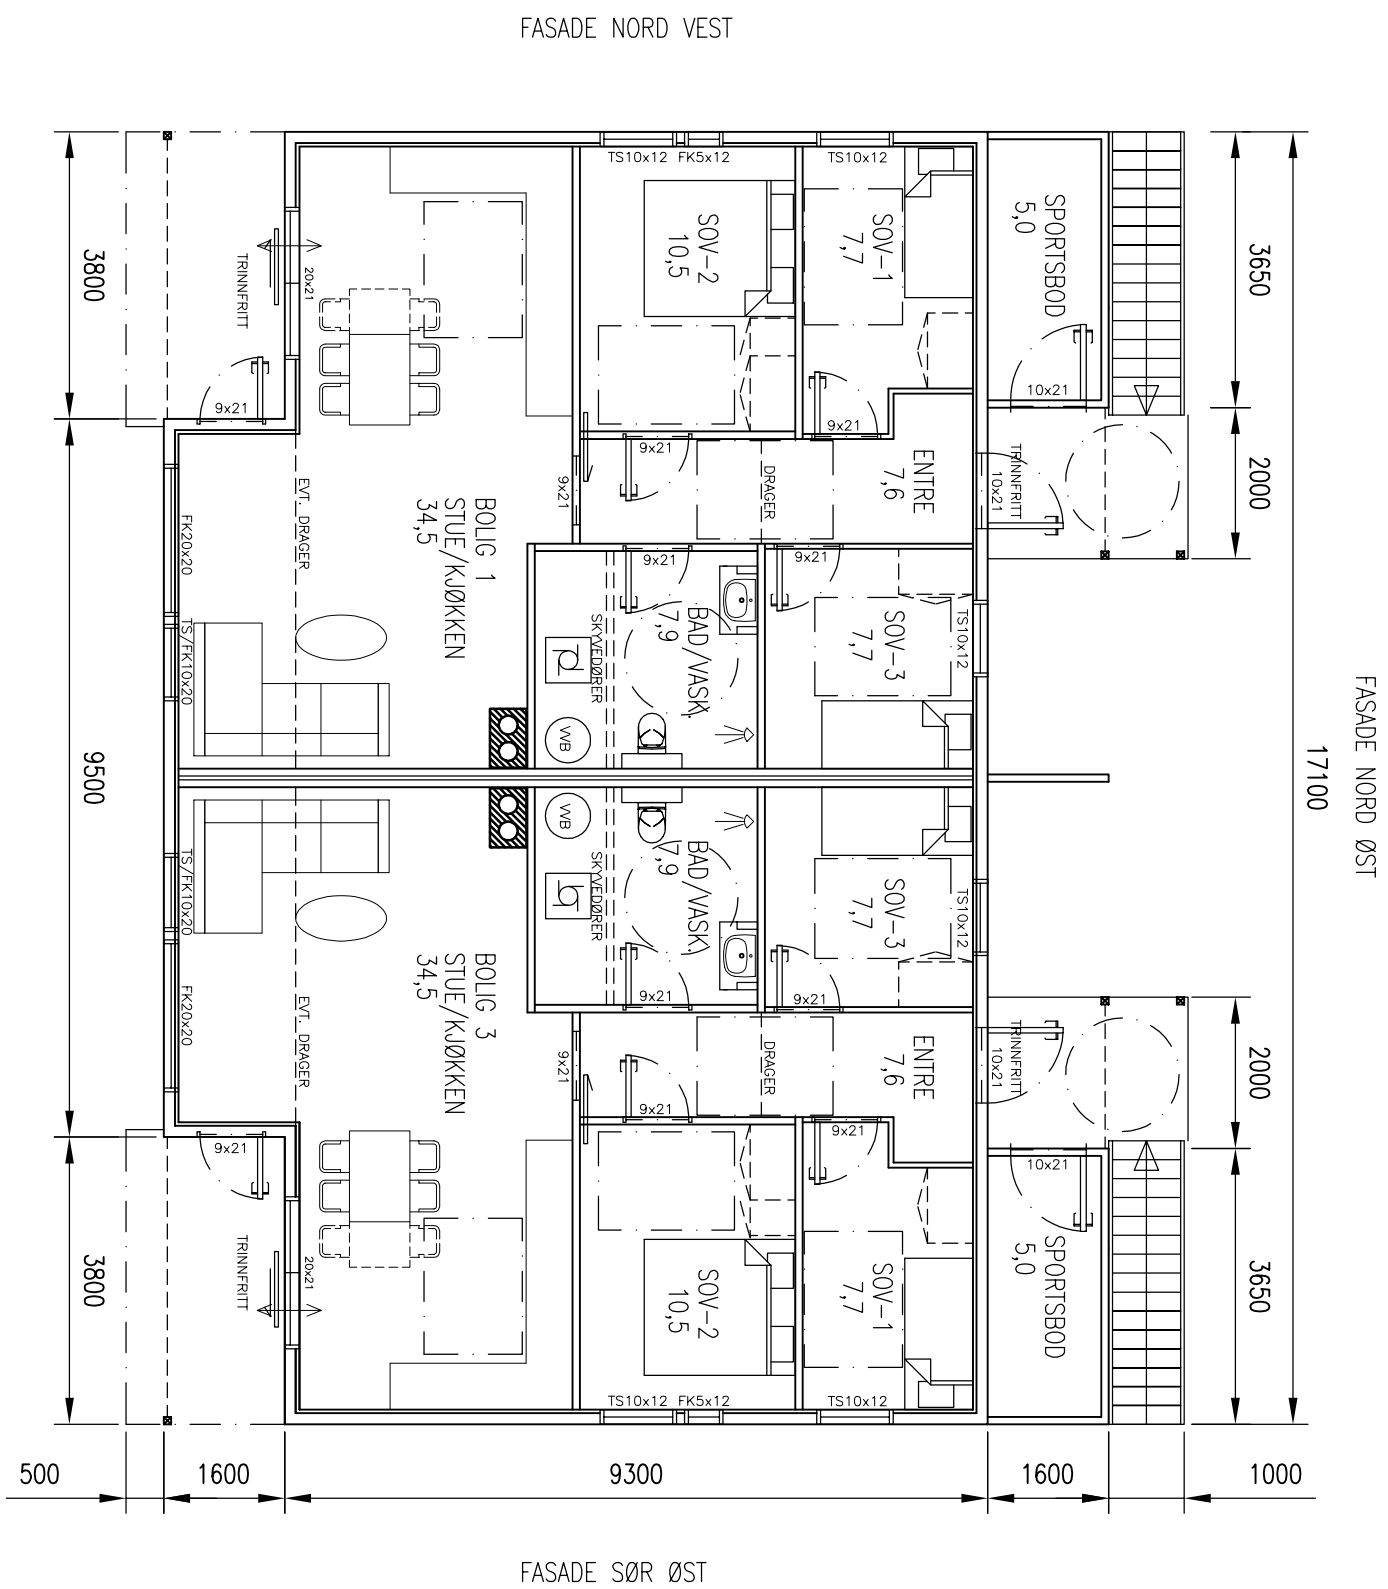

BVA:	215,7 m ²
BRA 1. PLAN INNV.:	174,2 m ²
BRA LEL. 1/3 INNV., INK. SPORT:	85,7 m ²
BRA LEL. 2/4 INNV., INK. SPORT:	85,7 m ²
BRA TIL SAMMEN INNV.:	348,4 m ²
BRA TAKOVERBYGG TIL SAMMEN:	17,0 m ²
BRA 8 PARK. A 18m ² :	144,0 m ²
TOTALT BRA:	509,4 m ²
TOMT 1252,4, BRA UTSJØR 40,67 %	

REV.	DESCRIPTION	DATE/SIGN
	<p>REVISJON ANNET IKKE ER BESKREVET, KAN TEIENGEN KUN BRUKES SOM ANMELDESESTEIENING I BYGGESAK. ARBEIDSTEIENINGER MA LEVERES SEPARAT.</p> <p>OBST</p> <ul style="list-style-type: none"> * TEIENGEN KAN PRINTES I FEIL SKALA * IKKE TA MAL DIREKTE PA TEIENING * BRUK BARE OPPGITTE MAL 	<p>I HENHOLD TIL LØSNERK ER DENNE TEIENINGEN ARKOCONSULT AS SIN EIENDOM. DENNE TEIENINGEN KAN IKKE BLI BRUKT OFFENTLIGGJORT ELLER OS VIDERE TIL TREDDEPART UTEN VÅRT SKRIFTLIGE SAMTYKKE. OVERTREDELSE AV DETTE KAN SØKSMÅL.</p>
	<p>ARKOCONSULT AS, Postboks 103, 5291 Volestf.f. Tel.: 56390003 – Fax: 56191130 – Mob.: 93241511 Mail: post@arkoconsult.no – Orgnr.: 997089782 MVA</p>	<p>SCALE: 1:100 FORMAT: A2</p> <p>DRAWN: LAH DATE: 10.10.18</p> <p>CHECKED: MBH DATE: 15.02.19</p>
	<p>GRIPSGÅRD BYGG AS</p> <p>NY 4 MANNSBOLIG BKS1</p> <p>GBNR. 22/13, MELAND</p> <p>PLAN OG SNITT</p>	<p>REVISION/DATE:</p> <p>PROJECT NO.: 2018090</p> <p>DRAWING NO.: 12618090A43</p>

Prosjektnr. 2018090	Dato opprettet 04.02.2019
Type tegning BKS1 - Fasade NV og SV	Revisjon nr. -



1:100 Fasade Nordvest



1:100 Fasade Sørvest

Rev	Beskrivelse	Dato	Sign

Fase søknadstegninger	
 ARKOCONSULT AS, Postboks 103, 5291 Valestrandfossen Tel.: 56390003 - Fax.: 56191130 - Mob.: 93241511 Mail: post@arkoconsult.no - Org.nr. 997 089 782 MVA	
Tiltakshaver Gripsgård Bygg AS	Sign. KFJ Dato 22.02.2019
Prosjekt Mjåtveitstø - 3,4 og 6-mannsbolig	Kontroll LAH Dato 15.02.2019
Gnr/ Bnr 22/13 Meland Kommune	Målestokk 1:100
Tegningsnr.: 12618090A40-3	Format A3
Type tegning: BKS1 - Fasade NV og SV	

I HENHOLD TIL LOVVERK ER DENNE TEGNINGEN ARKOCONSULT AS SIN EIENDOM. DENNE TEGNINGEN KAN IKKE BLI BRUKT, OFFENTLIGGJORT ELLER GIS VIDERE TIL TREDJEPART UTEN VÅRT SKRIFTLIGE SAMTYKKE. OVERTREDELSE AV DETTE KAN FØRE TIL SØKSMÅL. OBS! TEGNINGEN KAN PRINTES I FEIL SKALA. IKKE TA MÅL DIREKTE PÅ TEGNING. BRUK KUN OPPGITTE MÅL.

Prosjektnr. 2018090	Dato opprettet 04.02.2019
Type tegning BKS1 - Fasade SØ og NØ	Revisjon nr. -



1:100 Fasade Nordøst



1:100 Fasade Sørøst

Revisjoner

Rev	Beskrivelse	Dato	Sign


Fase
søknadstegninger

arkoconsult

ARKOCONSULT AS, Postboks 103, 5291 Valestrandfossen
Tel.: 56390003 - Fax.: 56191130 - Mob.: 93241511
Mail: post@arkoconsult.no - Org.nr. 997 089 782 MVA

Tiltakshaver Gripsgård Bygg AS	Sign. KFJ Dato 22.02.2019
Prosjekt Mjåtveitstø - 3,4 og 6-mannsbolig	Kontroll LAH Dato 15.02.2019
Gnr/ Bnr 22/13 Meland Kommune	Målestokk 1:100
Tegningsnr.: 12618090A40-4	Format A3
Type tegning: BKS1 - Fasade SØ og NØ	


I HENHOLD TIL LOVVERK ER DENNE TEGNINGEN ARKOCONSULT AS SIN EIENDOM. DENNE TEGNINGEN KAN IKKE BLI BRUKT, OFFENTLIGGJORT ELLER GIS VIDERE TIL TREDJEPART UTEN VÅRT SKRIFTLIGE SAMTYKKE. OVERTREDELSE AV DETTE KAN FØRE TIL SØKSMÅL. OBS! TEGNINGEN KAN PRINTES I FEIL SKALA. IKKE TA MÅL DIREKTE PÅ TEGNING. BRUK KUN OPPGITTE MÅL.

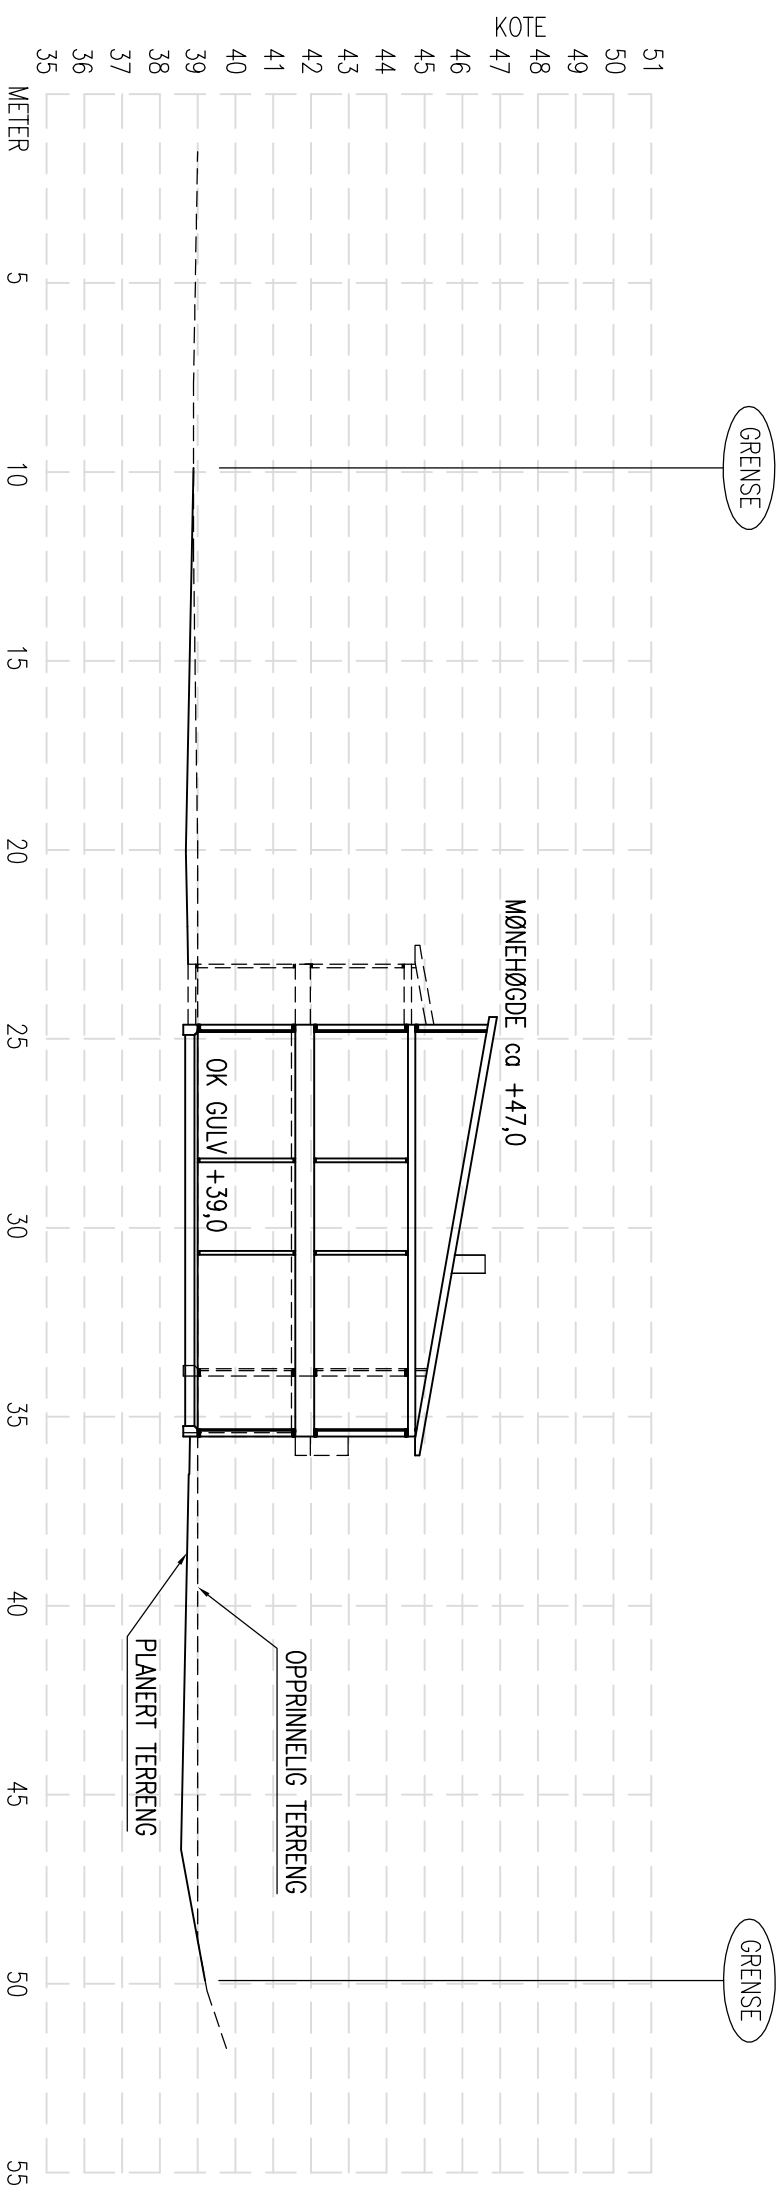

TERRENGPROFIL A-A

DATE/SIGN	OBS! * TEGNINGEN KAN PRINTES I FEIL SKALA * IKKE TA MÅL DIREKTE PÅ TEGNING * BRUK BARE OPPGITTE MÅL	I HENHOLD TIL LOWERK ER DENNE TEGNINGEN ARKOCONSULT AS SIN EIENDOM. DENNE TEGNINGEN KAN IKKE BLI BRUKT, OFFENTLIGGJORT ELLER GIS VIDERE TIL TREDJEPART UTEN VÅRT SKRITLIGE SAMTYKKE. OVERTREDELSE AV DETTE KAN SØKSMÅL.
-----------	--	---

GRIPSGÅRD BYGG AS	REVISION/DATE:
NY 4 MANNSBOLIG BKS1	PROJECT NO.: 2018090
GBNR. 22/13, MELAND	DRAWING NO.:
TERRENGPROFIL A-A	12618090A41

REV. DESCRIPTION	SCALE: 1:200	FORMAT: A3
 ARKOCONSULT AS, Postboks 103, 5291 Valesstf. Tel.: 56390003 – Fax.: 56191130 – Mob.: 93241511 Mail: post@arkoconsult.no – Org.nr.: 918269665 MVA	DRAWN: LAH	DATE: 10.10.18
	CHECKED: MH	DATE: 08.02.19