


TERRENGPROFIL A-A

DATE/SIGN	OBS!
	<ul style="list-style-type: none"> * TEGNINGEN KAN PRINTES I FEIL SKALA * IKKE TA MÅL DIREKTE PÅ TEGNING * BRUK BARE OPPGITTE MÅL
	<p>I HENHOLD TIL LOWERK ER DENNE TEGNINGEN ARKOCONSULT AS SIN EIENDOM. DENNE TEGNINGEN KAN IKKE BLI BRUKT, OFFENTLIGGJORT ELLER GIS VIDERE TIL TREDJEPART UTEN VÅRT SKRITLIGE SAMTYKKE. OVERTREDELSE AV DETTE KAN SØKSMÅL.</p>

GRIPSGÅRD BYGG AS	REVISION/DATE:
NY 3 MANNSBOLIG BKS2	PROJECT NO.: 2018090
GBNR. 22/13, MELAND	DRAWING NO.:
TERRENGPROFIL A-A	12618090A21

REV.	DESCRIPTION	SCALE:	FORMAT:	CHECKED:	DATE:
	<p>ARKOCONSULT AS, Postboks 103, 5291 Valesstf. Tel.: 56390003 – Fax.: 56191130 – Mob.: 93241511 Mail: post@arkoconsult.no – Org.nr.: 918269665 MVA</p>	1:200	A3	MH	15.02.19
		DRAWN: LAH	DATE: 06.12.18		

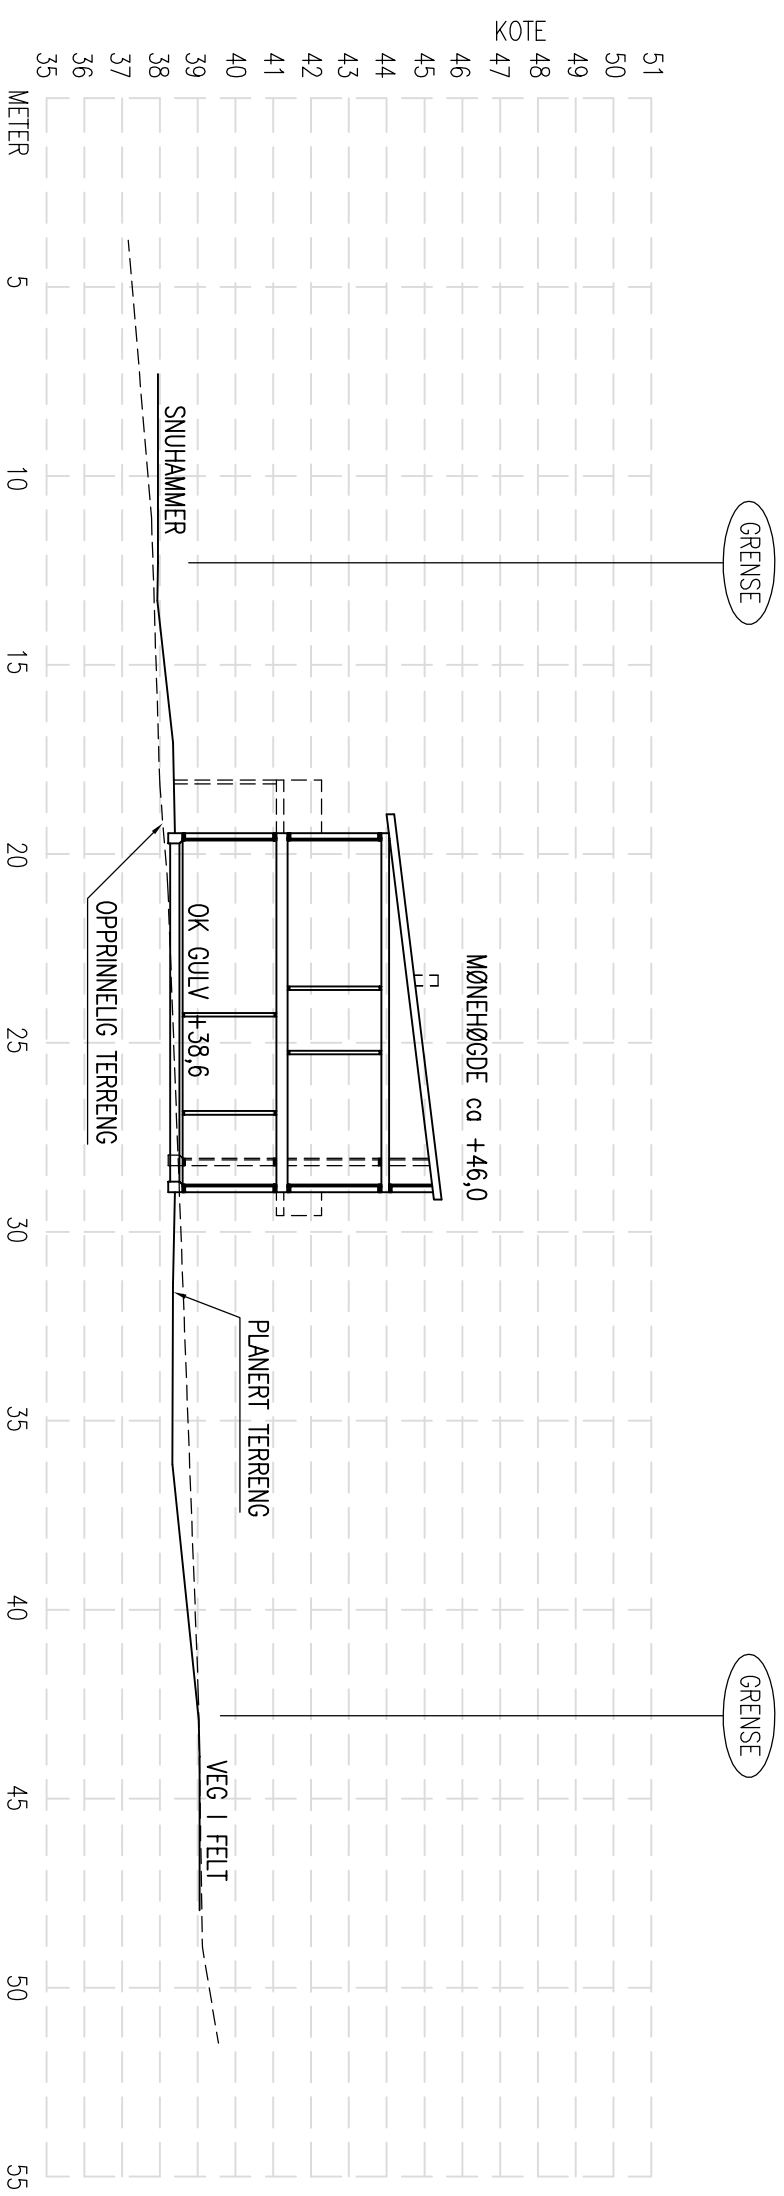

TERRENGPROFIL B-B

REV.	DESCRIPTION	DATE/SIGN
	<p>ARKOCOCONSULT</p> <p>ARKOCOCONSULT AS, Postboks 103, 5291 Valestf. Tel.: 56390003 – Fax.: 56191130 – Mob.: 93241511 Mail: post@arkoconsult.no – Org.nr.: 918269665 MVA</p>	<p>OBS!</p> <ul style="list-style-type: none"> * TEGNINGEN KAN PRINTES I FEIL SKALA * IKKE TA MÅL DIREKTE PÅ TEGNING * BRUK BARE OPPGITTE MÅL
	<p>GRIPSGÅRD BYGG AS</p> <p>NY 6 MANNSBOLIG BKS2</p>	<p>I HENHOLD TIL LOWERK ER DENNE TEGNINGEN ARKOCOCONSULT AS SIN EIENDOM. DENNE TEGNINGEN KAN IKKE BLI BRUKT, OFFENTLIGGJORT ELLER GIS VIDERE TIL TREDJEPART UTEN VÅRT SKRITLIGE SAMTYKKE. OVERTREDELSE AV DETTE KAN SØKSMÅL.</p>
	<p>GBNR. 22/13, MELAND</p> <p>TERRENGPROFIL B-B</p>	<p>REVISION/DATE:</p> <p>PROJECT NO.: 2018090</p>
	<p>DRAWING NO.: 12618090A22</p>	<p>SCALE: 1:200 FORMAT: A3</p> <p>DRAWN: LAH DATE: 28.01.19</p> <p>CHECKED: MH DATE: 15.02.19</p>

GRIPSGÅRD BYGG AS
NY 6 MANNSBOLIG BKS2




GBNR. 22/13, MELAND
TERRENGPROFIL B-B

DRAWING NO.: 12618090A22

SCALE: 1:200 FORMAT: A3

DRAWN: LAH DATE: 28.01.19

CHECKED: MH DATE: 15.02.19

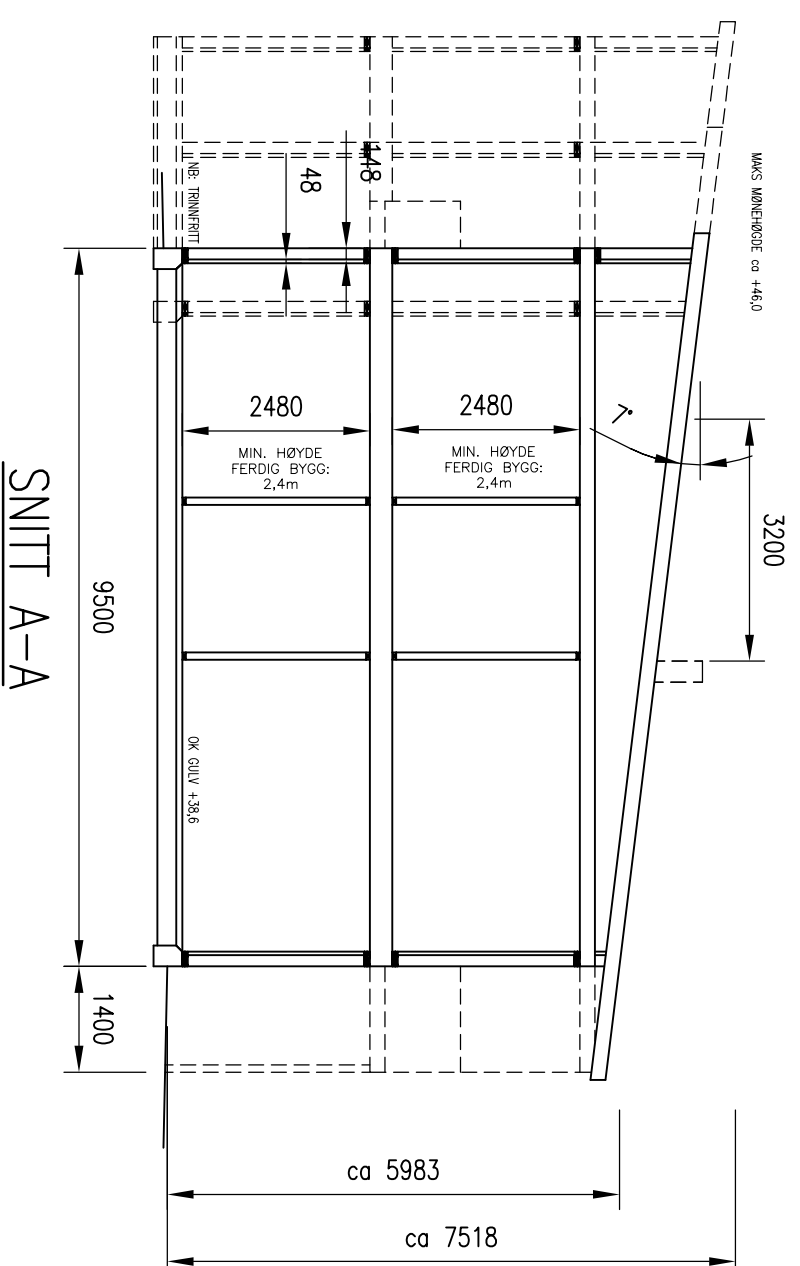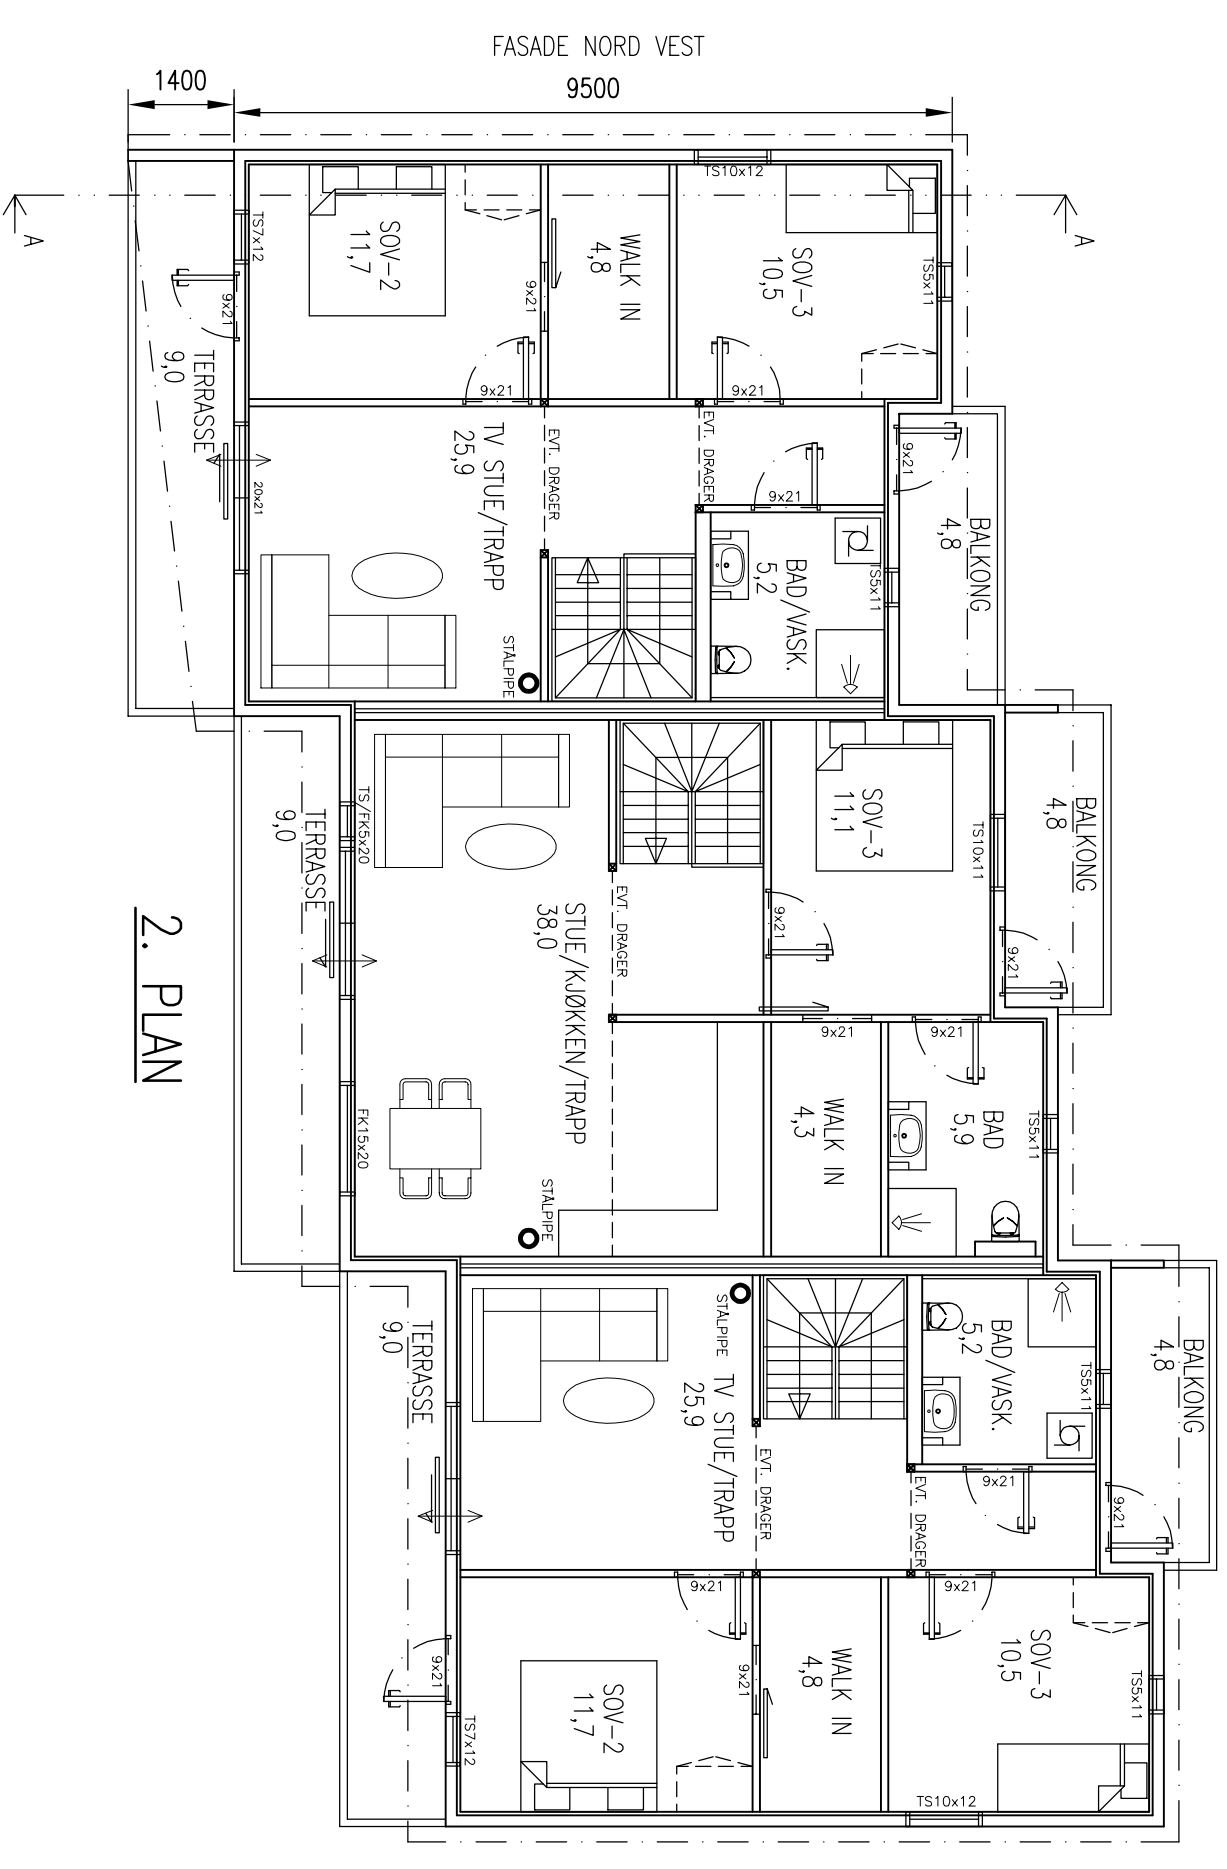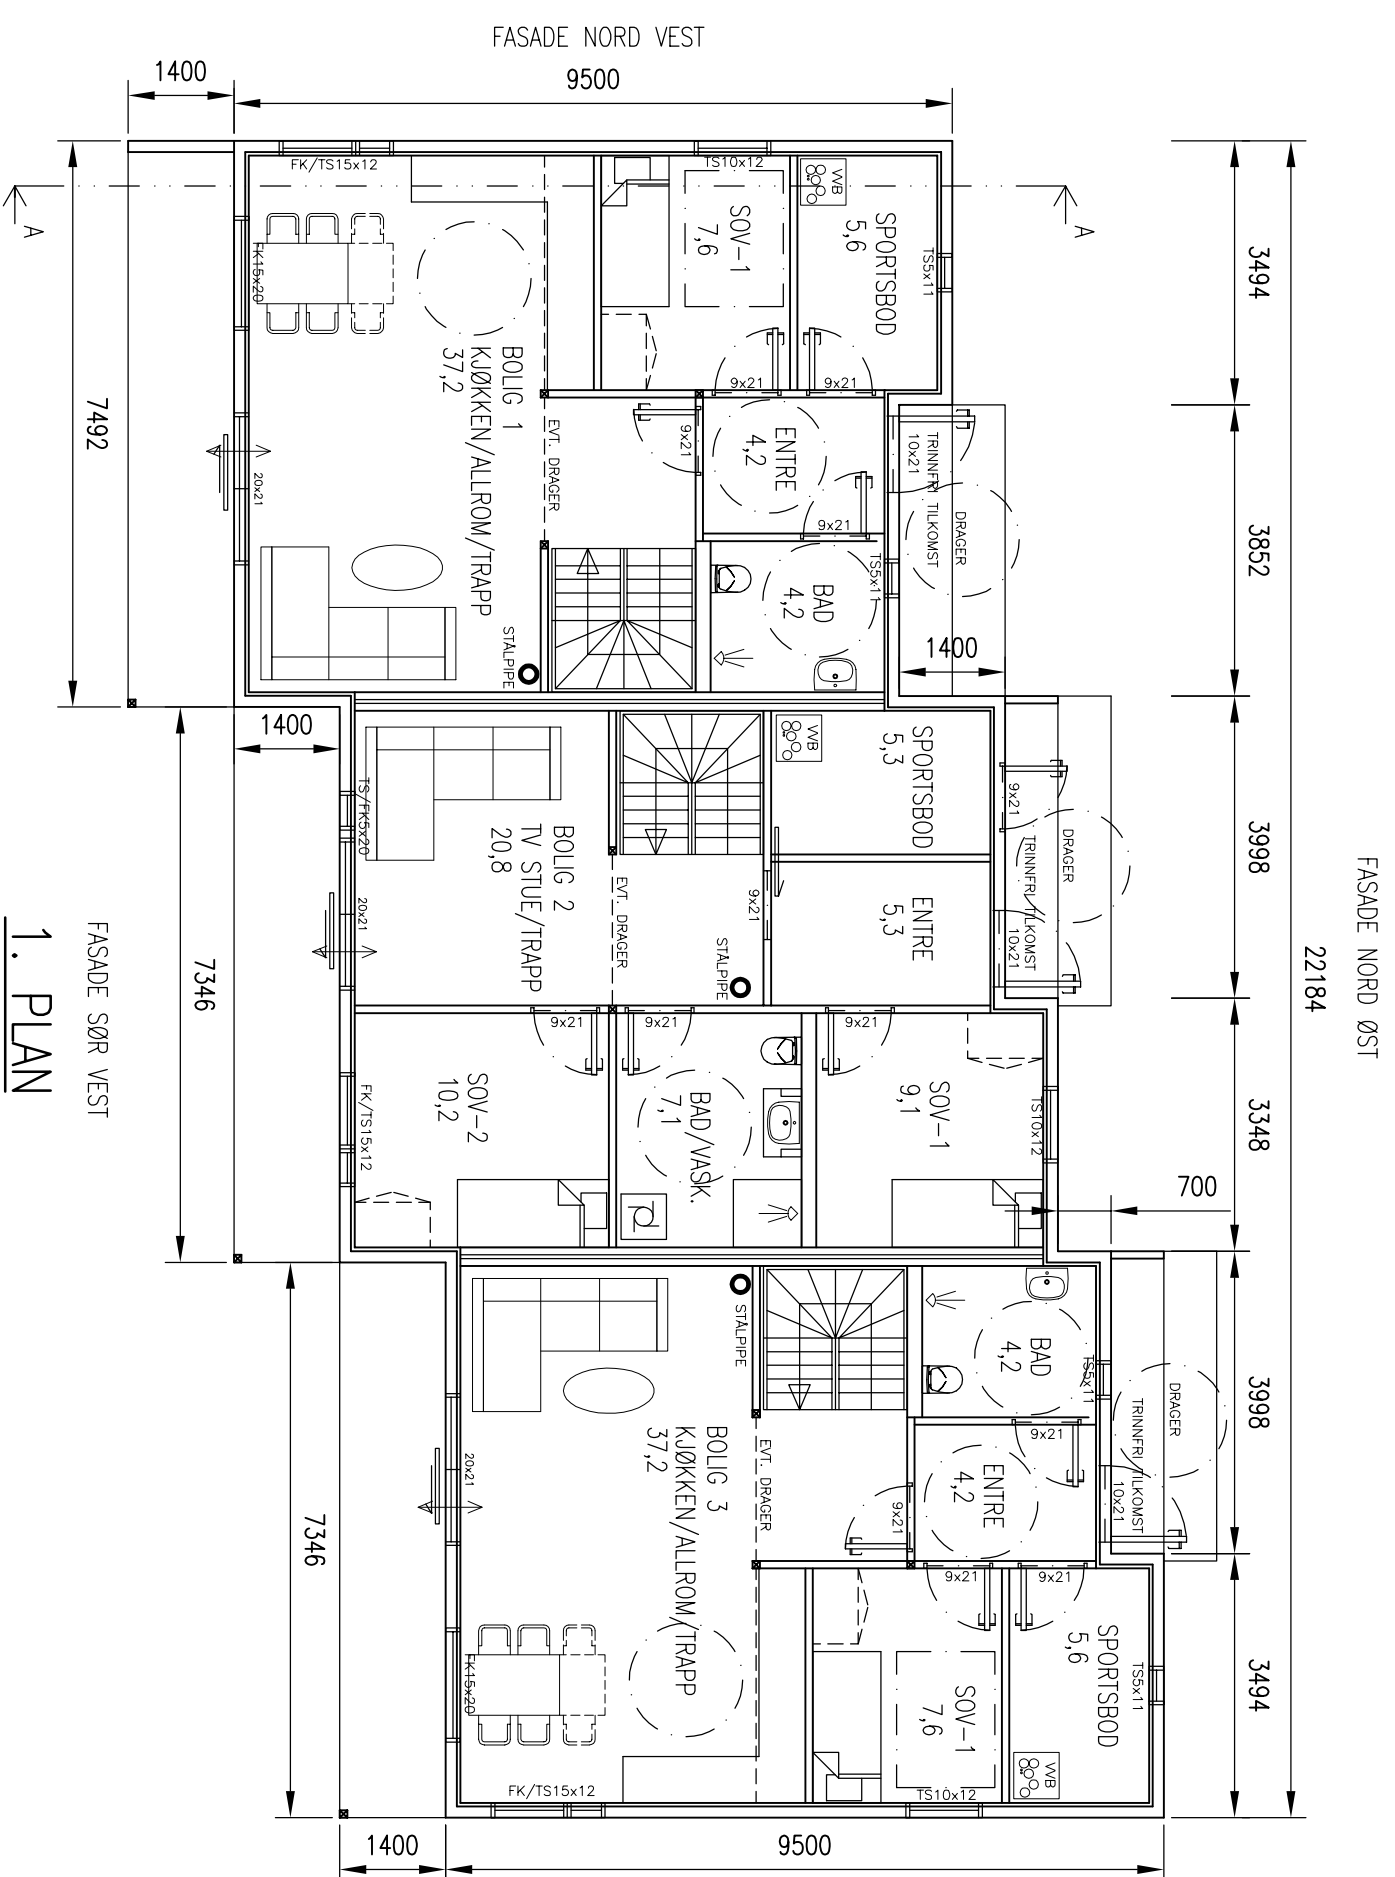

BYA:	242,2 m ²
BRA 1. PLAN INNV.:	188,3 m ²
BRA 2. PLAN INNV.:	188,3 m ²
BRA TIL SAMMEN INNV.:	376,6 m ²
BRA TAKOVERBYGG TIL SAMMEN:	34,8 m ²
BRA 6 PARK. A 18m ² :	108,0 m ²
TOTALT BRA:	519,4 m ²
TOMT 1252,4, BRA UTSJØR 41,4 %	


REVISION/DATE: A/05.03.19	PROJECT NO.: 2018090	DRAWING NO.: 12618090A23
GRIPSGÅRD BYGG AS	NY 3 MANNSBOLIG BKS2	
GBNR. 22/13, MELAND	PLAN OG SNITT	
ARKOCONSULT AS, Postboks 103, 5291 Volestf., Tel.: 56390003 – Fax.: 56191130 – Mob.: 93241511 Mail: post@arkoconsult.no – Orgnr.: 997089782 MVA	SCALE: 1:100 DRAWN: LAH CHECKED: MH	FORMAT: A2 DATE: 06.12.18 DATE: 22.02.19
05.03.19/LAH	DATE/SIGN	
WALK IN	DESCRIPTION	
A	REV.	

NEI
DERSOM ANNET IKKE ER BESKREVET, KAN TEIINGEN KUN BRUKES SOM ANMELDESESTEIING I
BYGGESEK. ARBEIDSTEIINGEN MÅ LEVERES SEPARAT.

OBS!
* TEIINGEN KAN PRINTES I FEIL SKALA
* IKKE TA MÅL DIREKTE PÅ TEIING
* BRUK BARE OPPGITTE MÅL

I HENHOLD TIL LØSNERK ER DENNE TEIINGEN
ARKOCONSULT AS SIN EIENDOM.
DENNE TEIINGEN KAN IKKE BLI BRUKT
OFFENTLIGGJØRT ELLER OS VIDERE TIL TREDDEPART
UTEN VÅRT SKRITLIGE SAMTYKKE. OVERTREDELSE AV
DETTE KAN SØKSMÅL.

Prosjektnr. 2018090	Dato opprettet 04.02.2019
Type tegning BKS2 - Fasade NV og SV	Revisjon nr. -

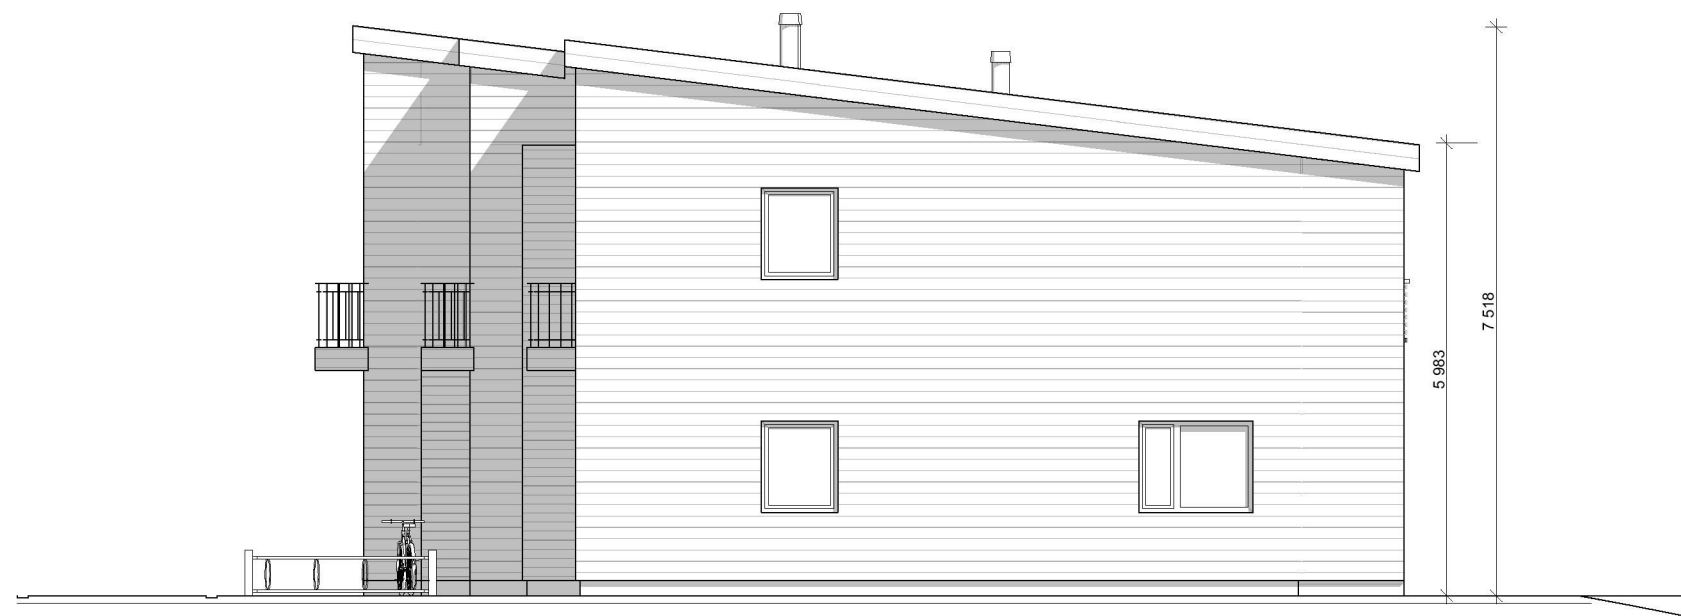

1:100 Fasade Nordvest



1:100 Fasade Sørvest

Revisjoner

Rev	Beskrivelse	Dato	Sign

Fase
søknadstegninger

ARKOCONSULT AS, Postboks 103, 5291 Valestrandfossen
Tel.: 56390003 - Fax.: 56191130 - Mob.: 93241511
Mail: post@arkoconsult.no - Org.nr. 997 089 782 MVA

Tiltakshaver
Gripsgård Bygg AS
Sign. KFJ
Dato 22.02.2019

Prosjekt
Mjåtveitstø - 3,4 og 6-mannsbolig
Kontroll LAH
Dato 15.02.2019

Gnr/ Bnr 22/13
Meland Kommune

Målestokk
1:100

Tegningsnr.:
12618090A40-5

Format
A3

Type tegning:
BKS2 - Fasade NV og SV

I HENHOLD TIL LOVVERK ER DENNE TEGNINGEN ARKOCONSULT AS SIN EIENDOM. DENNE TEGNINGEN KAN IKKE BLI BRUKT, OFFENTLIGGJORT ELLER GIS VIDERE TIL TREDJEPART UTEN VÅRT SKRIFTLIGE SAMTYKKE. OVERTREDELSE AV DETTE KAN FØRE TIL SØKSMÅL. OBS! TEGNINGEN KAN PRINTES I FEIL SKALA. IKKE TA MÅL DIREKTE PÅ TEGNING. BRUK KUN OPPGITTE MÅL.

Prosjektnr. 2018090	Dato opprettet 04.02.2019
Type tegning BKS2 - Fasade NØ og SØ	Revisjon nr. -



1:100 Fasade Sørøst



1:100 Fasade Nordøst

Revisjoner			
Rev	Beskrivelse	Dato	Sign

Fase
søknadstegninger



ARKOCONSULT AS, Postboks 103, 5291 Valestrandfossen
 Tel.: 56390003 - Fax.: 56191130 - Mob.: 93241511
 Mail: post@arkoconsult.no - Org.nr. 997 089 782 MVA

Tiltakshaver Gripsgård Bygg AS	Sign. KFJ Dato 22.02.2019
Prosjekt Mjåtveitstø - 3,4 og 6-mannsbolig	Kontroll LAH Dato 15.02.2019
Gnr/ Bnr 22/13 Meland Kommune	Målestokk 1:100
Tegningsnr.: 12618090A40-6	Format A3
Type tegning: BKS2 - Fasade NØ og SØ	

I HENHOLD TIL LOVVERK ER DENNE TEGNINGEN ARKOCONSULT AS SIN EIENDOM. DENNE TEGNINGEN KAN IKKE BLI BRUKT, OFFENTLIGGJORT ELLER GIS VIDERE TIL TREDJEPART UTEN VÅRT SKRIFTLIGE SAMTYKKE. OVERTREDELSE AV DETTE KAN FØRE TIL SØKSMÅL. OBS! TEGNINGEN KAN PRINTES I FEIL SKALA. IKKE TA MÅL DIREKTE PÅ TEGNING. BRUK KUN OPPGITTE MÅL.