
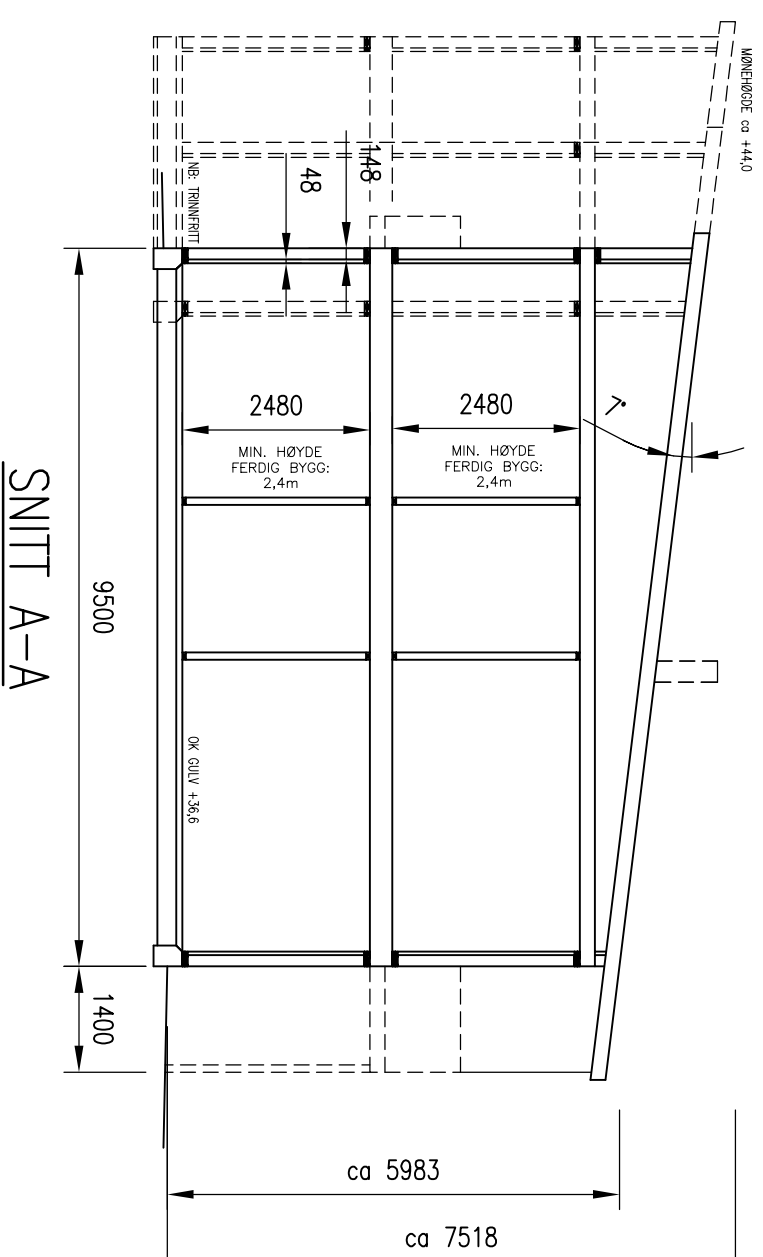
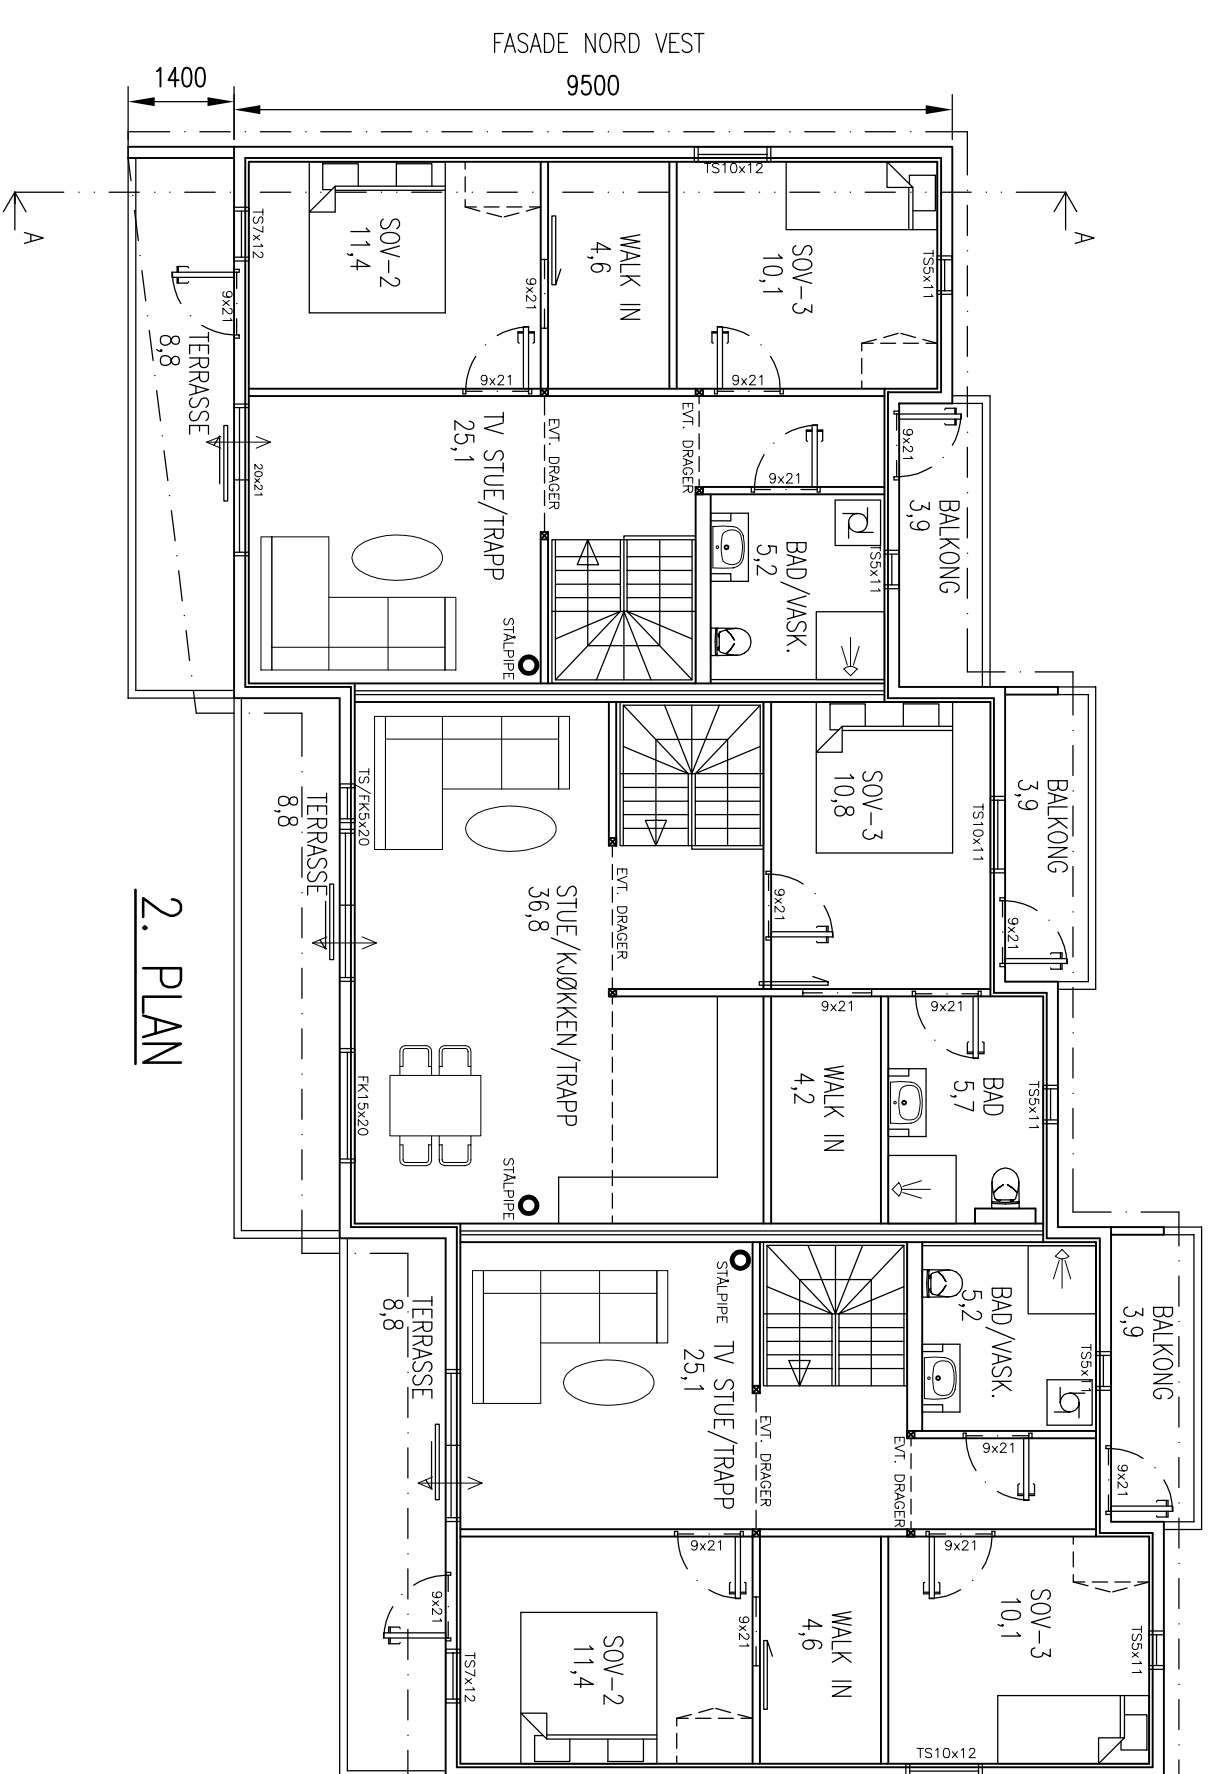
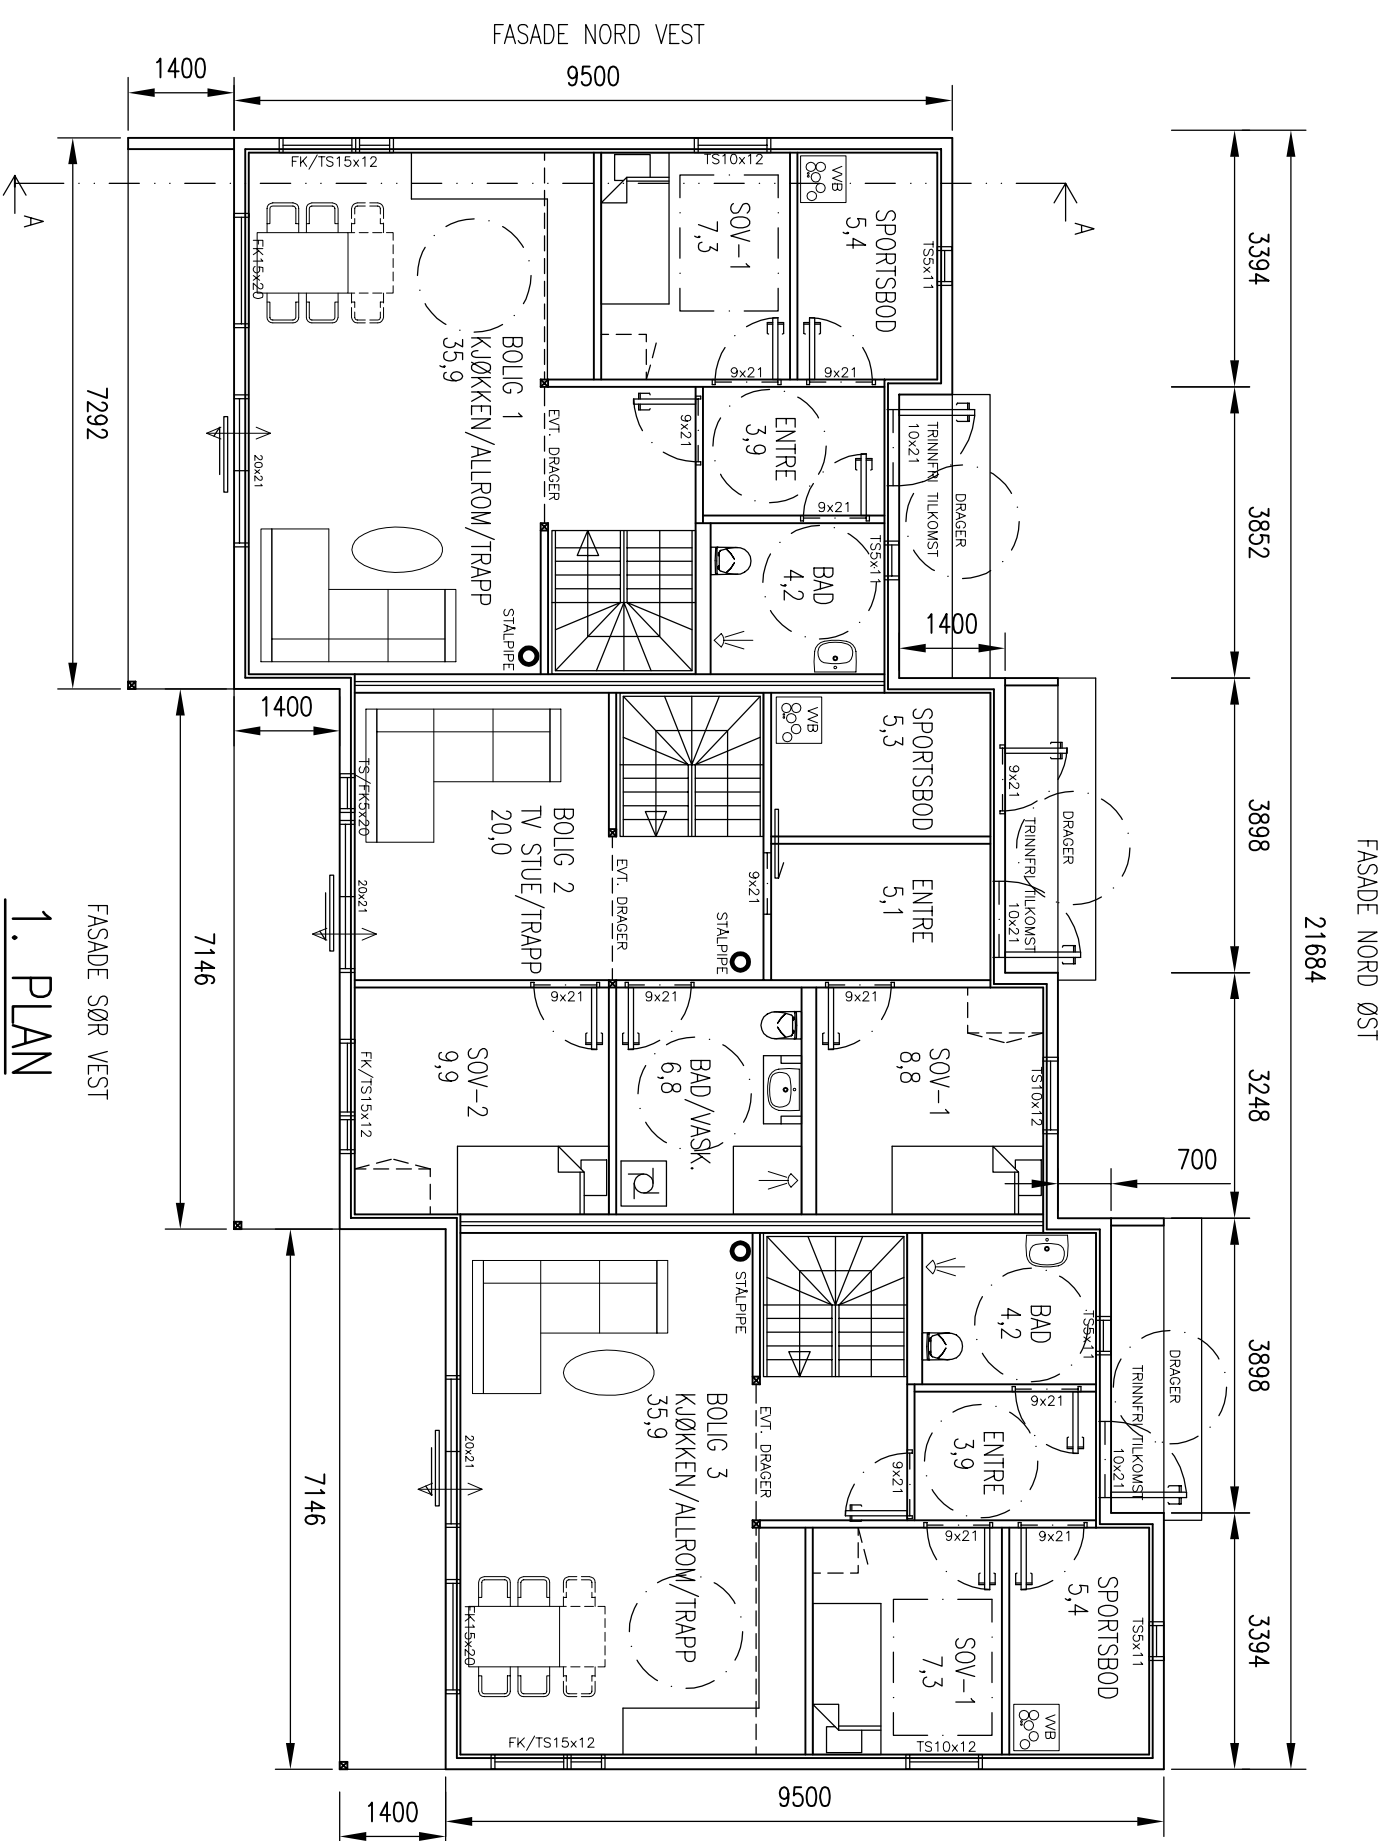


TERRENGPROFIL B-B

DATE/SIGN	
OBS!	
* TEGNINGEN KAN PRINTES I FEIL SKALA	
* IKKE TA MÅL DIREKTE PÅ TEGNING	
* BRUK BARE OPPGITTE MÅL	
I HENHOLD TIL LOWERK ER DENNE TEGNINGEN ARKOCONSULT AS SIN EIENDOM. DENNE TEGNINGEN KAN IKKE BLI BRUKT, OFFENTLIGGJORT ELLER GIS VIDERE TIL TREDJEPART UTEN VÅRT SKRITLIGE SAMTYKKE. OVERTREDELSE AV DETTE KAN SØKSMÅL.	


GRIPSGÅRD BYGG AS	REVISION/DATE:
NY 6 MANNSBOLIG BKS3	PROJECT NO.: 2018090
GBNR. 22/13, MELAND	DRAWING NO.:
TERRENGPROFIL B-B	12618090A32

REV.	DESCRIPTION	CHECKED:	DATE:
		MH	15.02.19
 ARKOCONSULT AS, Postboks 103, 5291 Valesstf. Tel.: 56390003 – Fax.: 56191130 – Mob.: 93241511 Mail: post@arkoconsult.no – Org.nr.: 918269665 MVA		SCALE:	FORMAT:
		1:200	A3
		DRAWN:	DATE:
		LAH	23.08.18



BYA:	235,6 m ²
BRA 1. PLAN INNV.:	183,1 m ²
BRA 2. PLAN INNV.:	183,1 m ²
BRA TIL SAMMEN INNV.:	366,2 m ²
BRA TAKOVERBYGG TIL SAMMEN:	33,9 m ²
BRA 6 PARK, A 18m ² :	108,0 m ²
TOTALT BRA:	508,1 m ²
TOMT 1154,84, BRA UTGJØR 43,9 %	

REV. A	WALK IN	05.03.19/LAH
REV.	DESCRIPTION	DATE/SIGN
OBS! * TEGNINGEN KAN PRINTES I FEIL SKALA * IKKE TA MAL DIREKTE PÅ TEGNING * BRUK BARE OPPGITTE MAL		
NB! DERSOM ANNET IKKE ER BESKREVET, KAN TEGNINGEN KUN BRUKES SOM ANMELDESESTEIGNING I BYGGESAK. ARBEIDSTEIGNINGER MÅ LEVERES SEPARAT.		
ARKOCONSULT AS, Postboks 103, 5291 Volestf.f. Tel.: 56390003 – Fax.: 56191130 – Mob.: 93241511 Mail: post@arkoconsult.no – Org.nr.: 997089782 MVA		
SCALE:	1:100	FORMAT: A2
DRAWN:	LAH	DATE: 06.12.18
CHECKED:	MH	DATE: 15.02.19
PROJECT NO.:	2018090	
DRAWING NO.:		
REVISION/DATE:	A/05.03.19	
I HENHOLD TIL LOVVERK ER DENNE TEGNINGEN ARKOCONSULT AS SIN EGENDOM. DENNE TEGNINGEN KAN IKKE BLI BRUKT OFFENTLIGGJORT ELLER OS VIDERE TIL TREDDEPART UTEN VÅRT SKRIFTLIGE SAMTYKKE. OVERTREDELSE AV DETTE KAN SØKSMÅL.		
GRIPSGÅRD BYGG AS NY 3 MANNSBOLIG BKS3 GBNR. 22/13, MELAND PLAN OG SNITT 12618090A33		

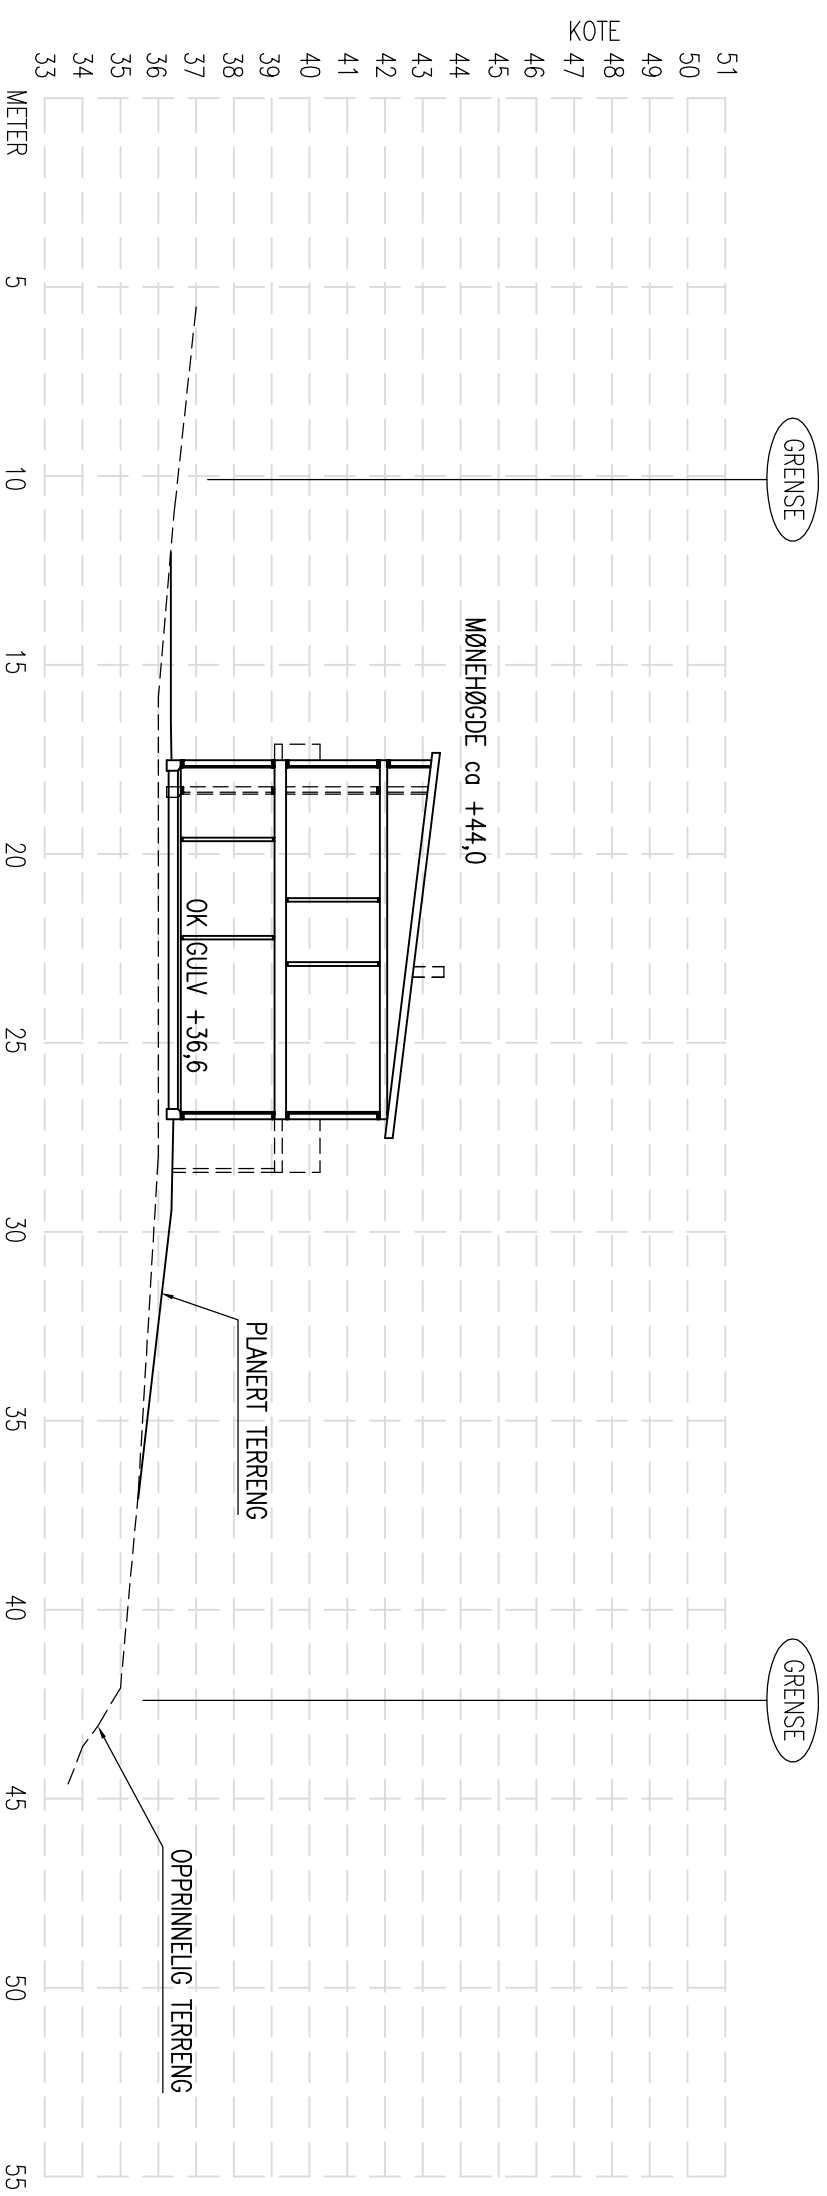

TERRENGPROFIL A-A

REV.	DESCRIPTION	DATE/SIGN	<p>OBS!</p> <ul style="list-style-type: none"> * TEGNINGEN KAN PRINTES I FEIL SKALA * IKKE TA MÅL DIREKTE PÅ TEGNING * BRUK BARE OPPGITTE MÅL 	<p>I HENHOLD TIL LOWERK ER DENNE TEGNINGEN ARKOCONSULT AS SIN EIENDOM. DENNE TEGNINGEN KAN IKKE BLI BRUKT, OFFENTLIGGJORT ELLER GIS VIDERE TIL TREDJEPART UTEN VÅRT SKRITLIGE SAMTYKKE. OVERTREDELSE AV DETTE KAN SØKSMÅL.</p>
	<p>GRIPSGÅRD BYGG AS</p> <p>NY 3 MANNSBOLIG BKS3</p> <p>GBNR. 22/13, MELAND</p> <p>TERRENGPROFIL A-A</p>			
		<p>REVISION/DATE:</p> <p>PROJECT NO.: 2018090</p> <p>DRAWING NO.: 12618090A31</p>		
	<p>SCALE: 1:200</p> <p>DRAWN: LAH</p> <p>CHECKED: MH</p>	<p>FORMAT: A3</p> <p>DATE: 06.12.18</p> <p>DATE: 15.02.19</p>		
<p>ARKOCONSULT AS, Postboks 103, 5291 Valesst.f.</p> <p>Tel.: 56390003 – Fax.: 56191130 – Mob.: 93241511</p> <p>Mail: post@arkoconsult.no – Org.nr.: 918269665 MVA</p>				