


- TILBYGG 2. etasje
- TILBYGG fotavtrykk
- Skitten sone - grovgarderober

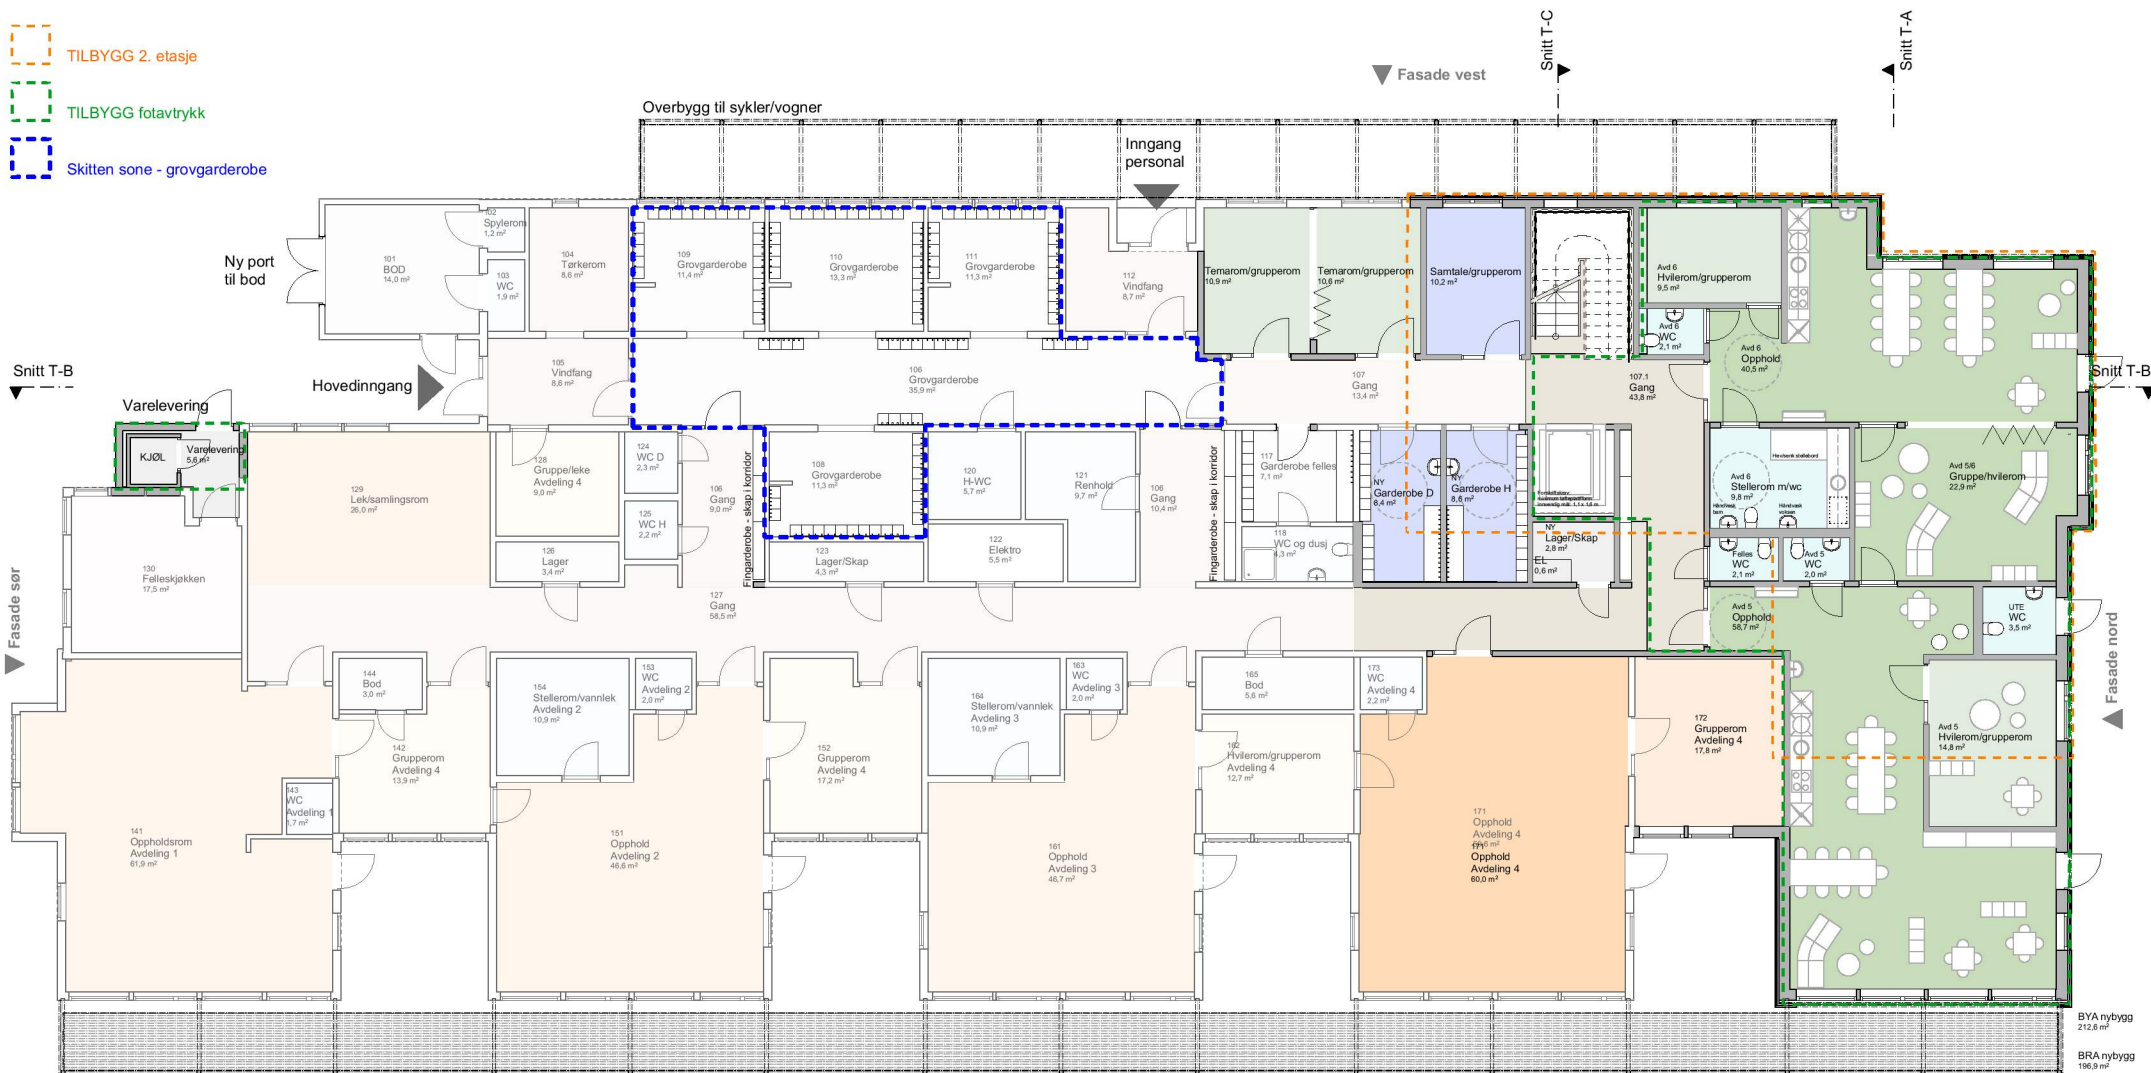

**Overbygg / solskjerming**

BY A eksisterende  
790,4 m<sup>2</sup>

BRA eksisterende  
753,7 m<sup>2</sup>

▲ Fasade øst

## Tilbygg Leiketun barnehage

Holtermandsvegen 2A, 5918 Frekhaug  
tiltaksnavn: Leiketun barnehage as

NB! Tegninger/konseptet er TysseLand Arkitektur AS sin eiendom og tilhørende rettigheter ihht til åndsverkloven inntil noe annet er avtalt/kontraktstestet.

Fase:  
Rammesøknad

Type tegning:  
Plan 1. Etasje

Gnr/Bnr:  
23 / 505

Prosjektnr.:  
1803

Rev.nr.:

Tegningsnr.:  
A20-01

Dato revidert:

sign: kontroll:  
RRG TT

Dato opprettet:  
27.05.2019

Målestokk:  
1:200 (A4)

TysseLand Arkitektur AS  
Strandgaten 19  
5013 Bergen

ragnhild@tyark.no  
tlf. 410 48 428

tyark