


Adressekart for Mjåtveitvegen 21-27

Dato 27.11.2013^{4.6.2019}

Målestokk 1:1500

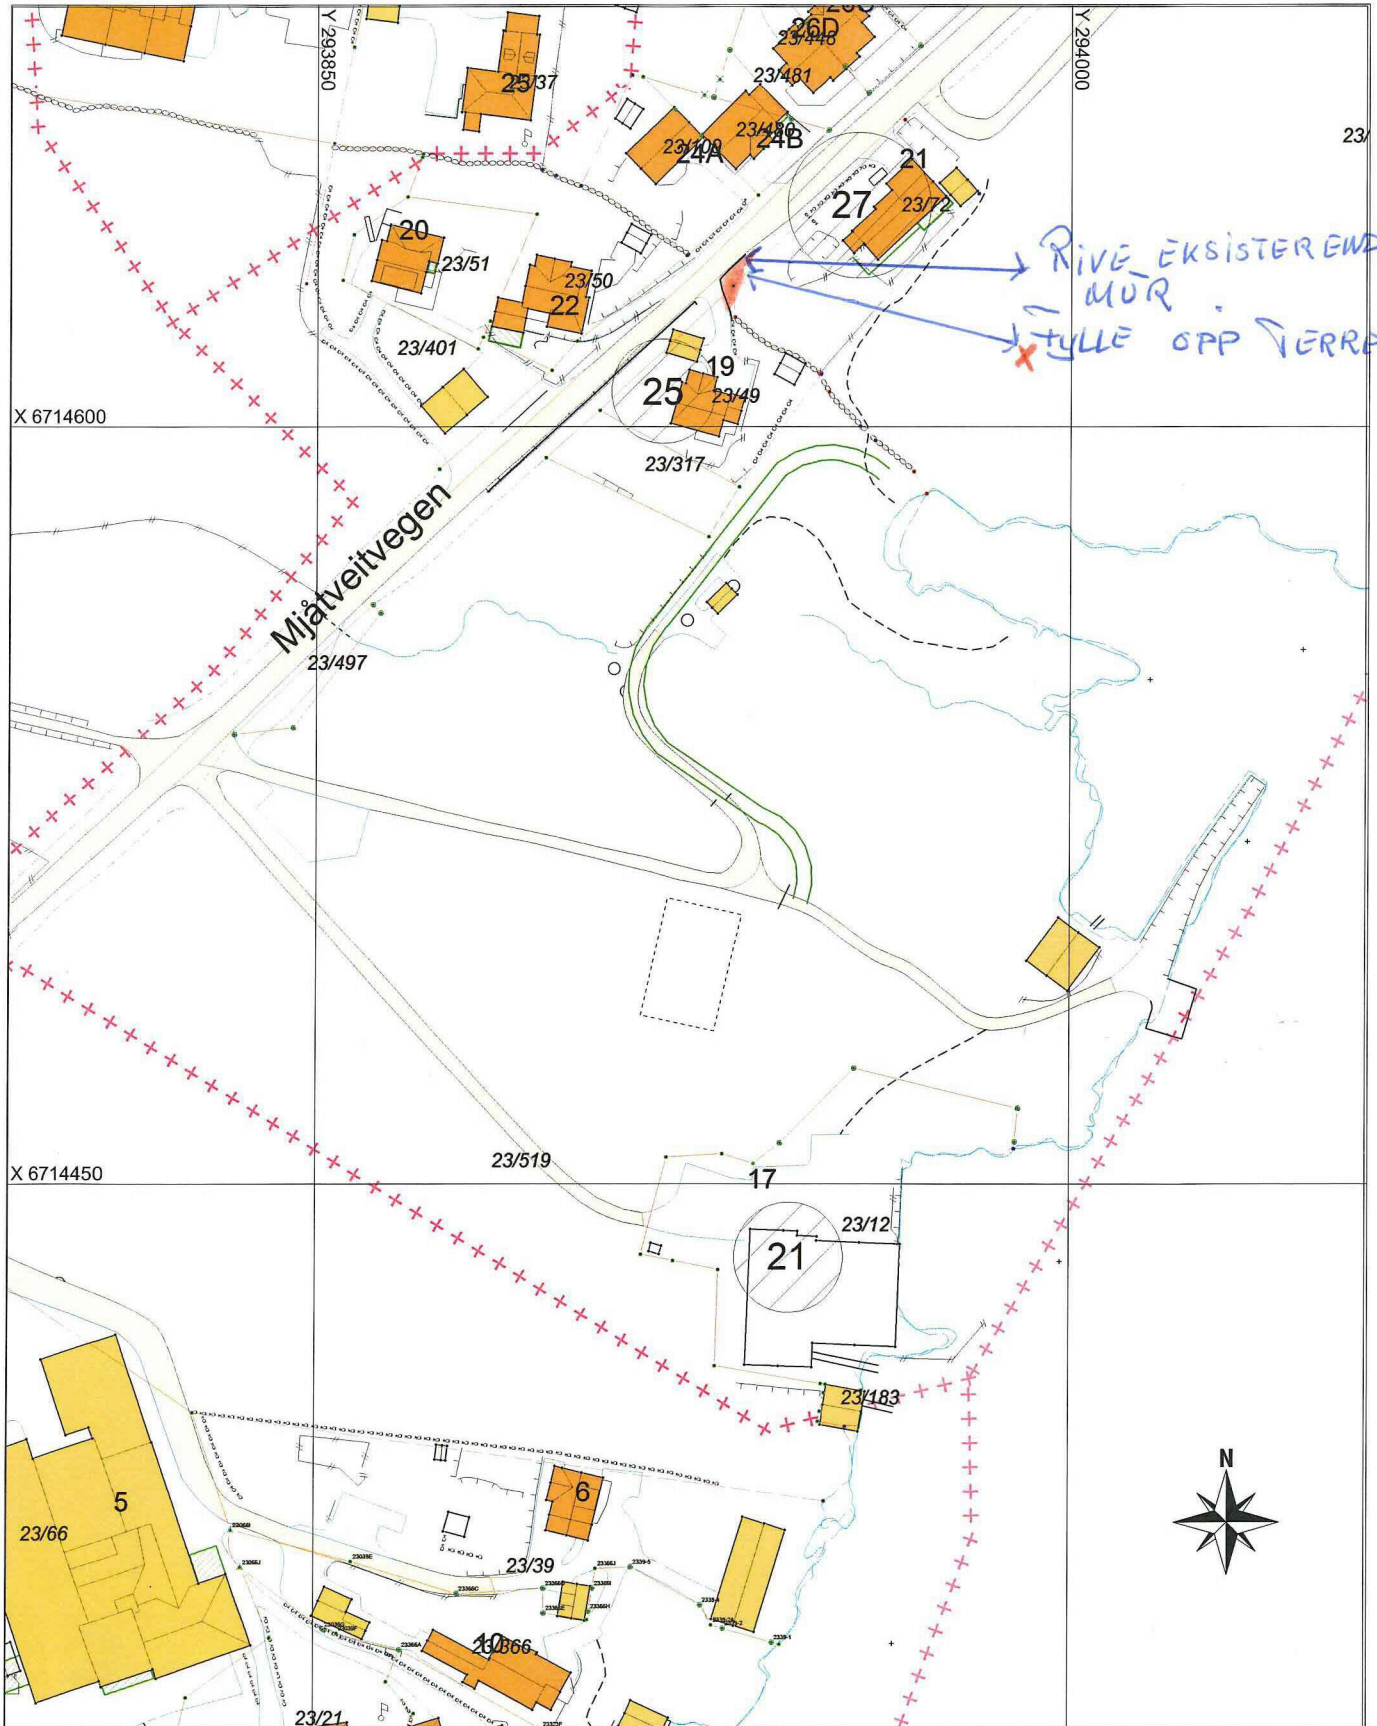

Adresseveg

Abc

..... Adressevegavgrensning

Matrikkel Tiltak (Avgjørelser i enkeltsaker)

Godkj. Nybygg