

SITUASJONSKART

Gnr/Bnr: 9/58

Adresse:

Eigar/søkar:

Kvalitet: FKB-B

Gjeldande plan:

Planformål:

Vår referanse: NTG

Sign.

21-October-2014


KOMMUNE



Målestokk: 1:500

Dato: 29.09.2014

- Gjerde
- Usikker eigdomsgrense
- Målt eigdomsgrense
- Bolighus
- Andre bygg

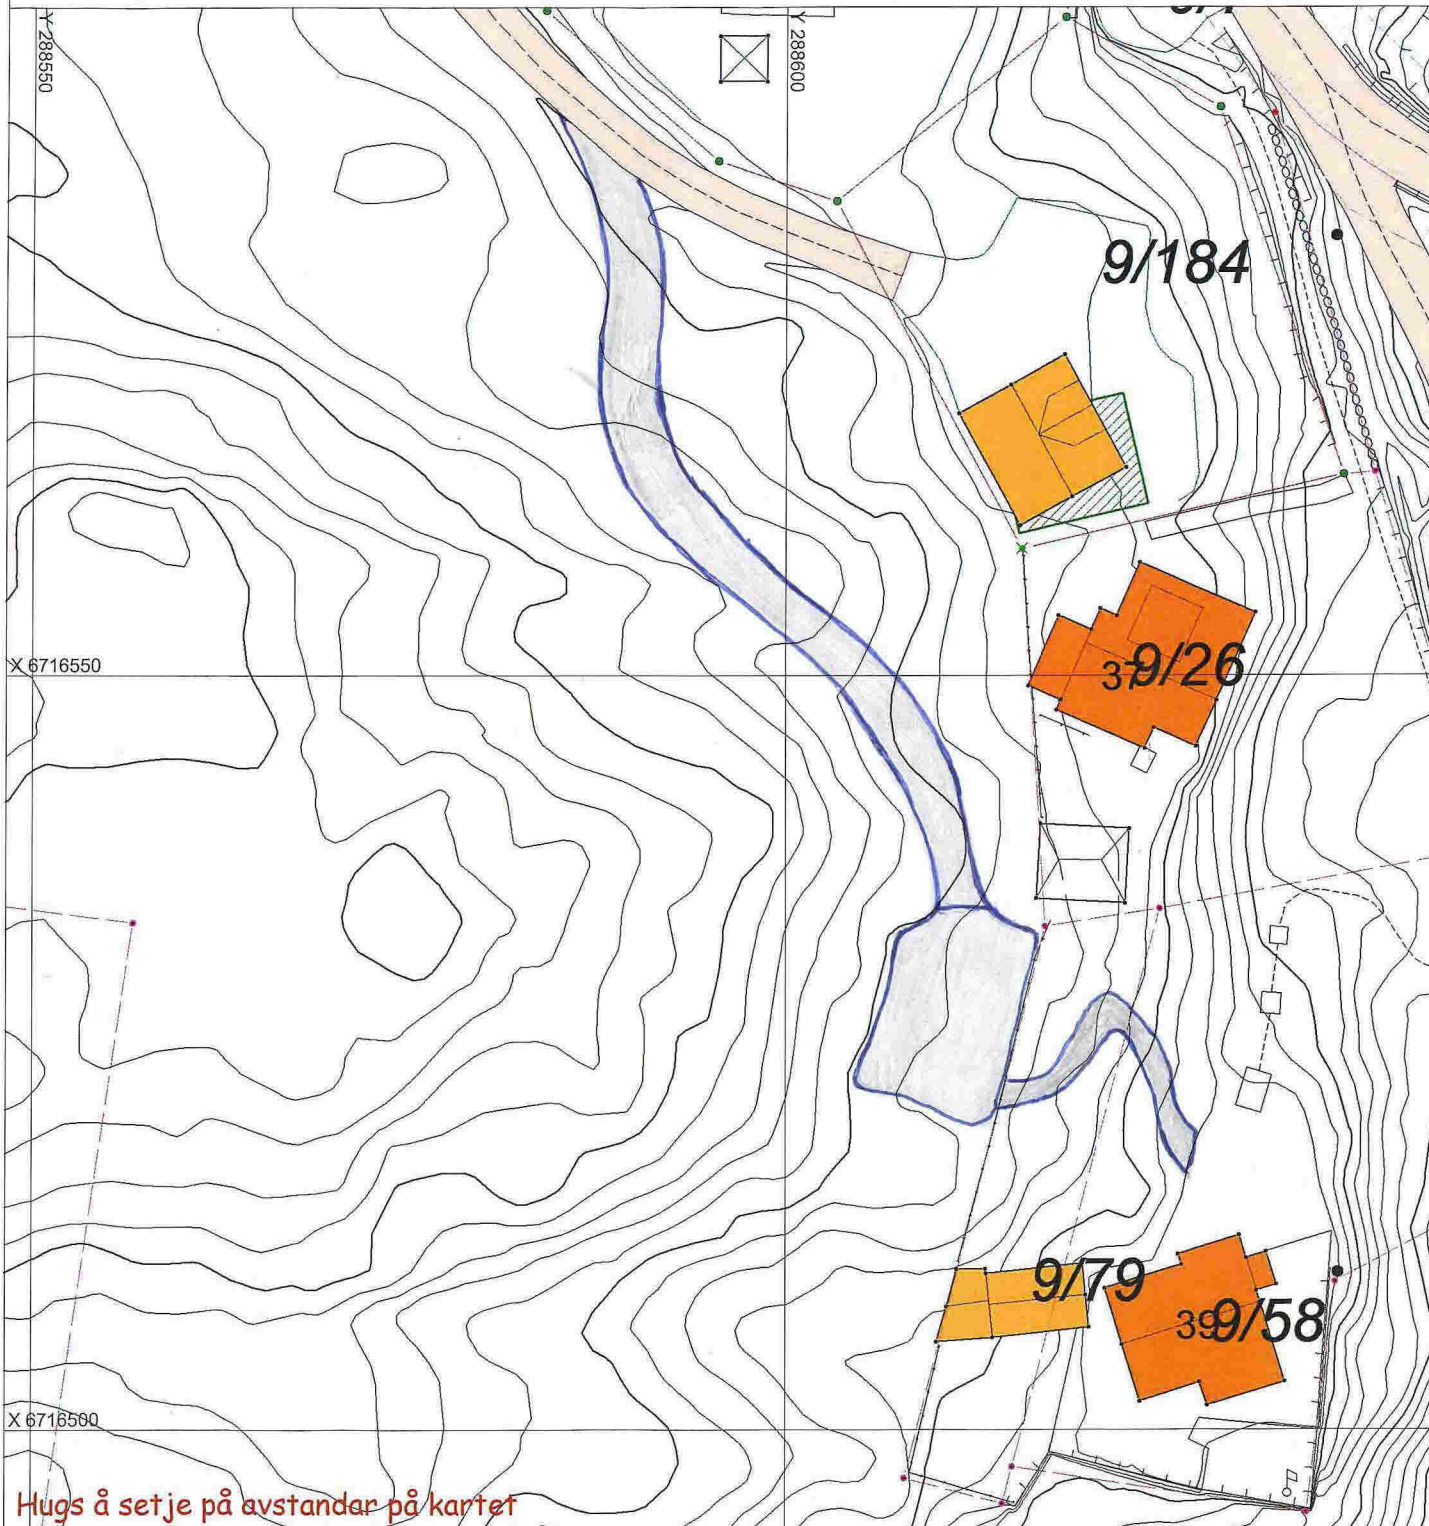

SITUASJONSPLAN

Tiltak

Underskrift Situasjonsplan

Dato

SITUASJONSKART

Gnr/Bnr: 9/58

Adresse:

Eigar/søkar:

Kvalitet: FKB-B

Gjeldande plan:

Planformål:

Vår referanse: NTG


Sign.

MELAND
KOMMUNE



Målestokk: 1:1000
Dato: 29.09.2014

- Gjerde
- Usikker eigedomsgrense
- Målt eigedomsgrense
- Bolighus
- Andre bygg

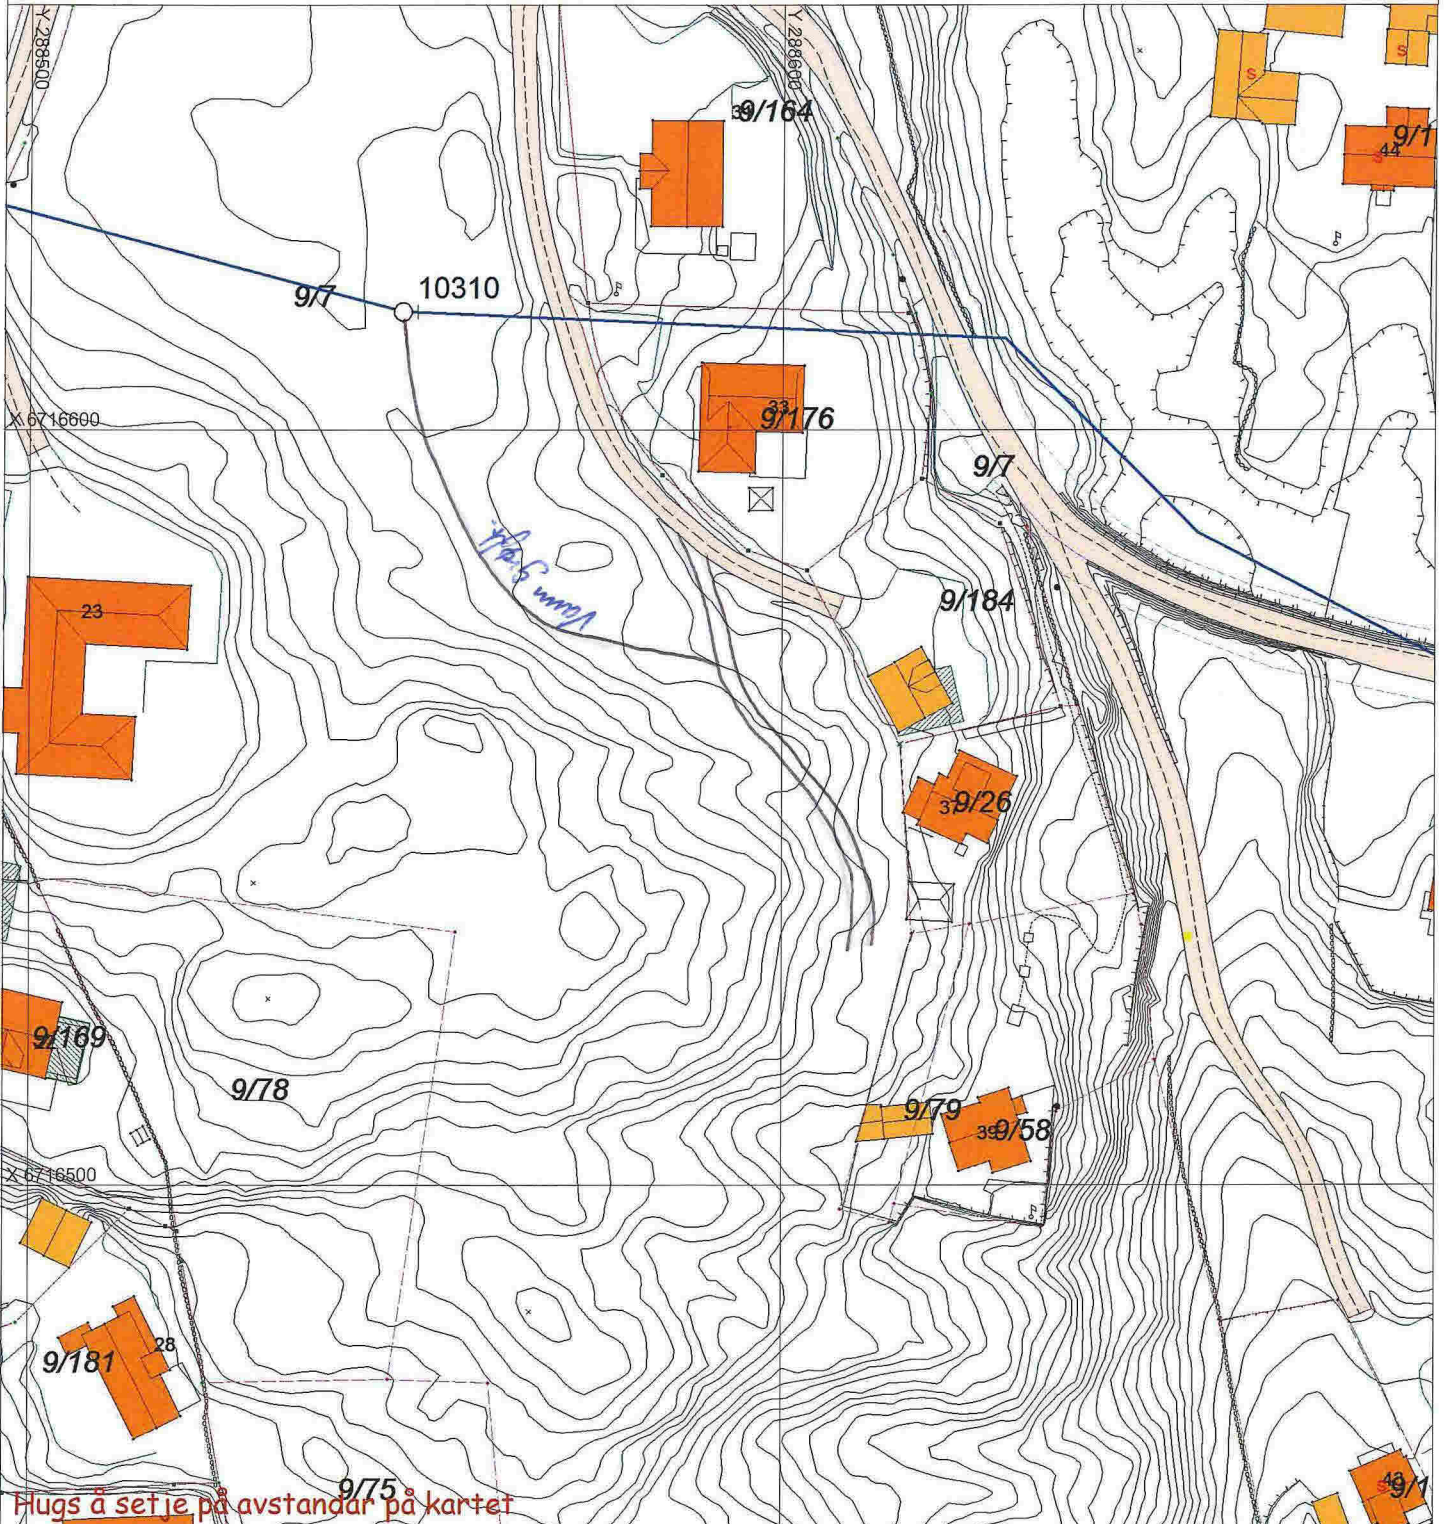

SITUASJONSPLAN



Underskrift Situasjonsplan

Dato