



Søknad om utslepp av sanitært og kommunalt avløpsvatn frå hus og hytter

Søknadsskjemaet gjeld for:

- Utslepp frå bustadhús, hytter, turistbedrifter og liknande verksemder med utslepp på under 50 pe.
- Utslepp av sanitært avløpsvatn på mindre enn 50 pe i tett busetnad som er større enn 2000 pe i innlandet og 10 000 pe ved kysten.

Skjemaet gjeld ikkje for tilkopling til offentleg avløpsnett.

Informasjon:

1. Utsleppet av sanitært avløpsvatn er søknadspliktig jf. forureiningsforskrifta kapittel 12. Søknad med alle nødvendige opplysningar vil bli behandla av kommunen. Søknadar som er i samsvar med standardkrava i kapittel 12, blir behandla innan seks veker. Søknad om unntak frå standardkrava i kapittel 12 blir behandla utan ugrunna opphald, men behandlinga kan ta meir enn seks veker.
2. For prosjektering og utføring av avløpsanlegget, gjeld reglane i plan- og bygningslova § 20-1 om søknad om løyve til tiltak, godkjenning av føretak og ansvarsrett. Bygging av anlegget kan først starte når eit igangsettingsløyve frå kommunen ligg føre.

1. Ansvarleg (søkjar)*:

Namn: Ivar Dalland v/Norstrand Eiendomsrådgivning AS	Telefon (dagtid): 93040419
Adresse: Storebotn 10	Postnr, poststad: 5309 Kleppestø
E-post: norstrand@norstrand.no	<input checked="" type="checkbox"/> Enkeltperson <input type="checkbox"/> Selskap/lag /sameige Før opp organisasjonsnr.:.....

*Dersom ansvarleg søker ikkje er den same som ansvarleg eigar (ansvarleg eigar er det same som tiltakshavar i plan- og bygesaker) skal du opplyse om dette.

2. Søknaden gjeld:

<input checked="" type="checkbox"/> Nytt utslepp <input type="checkbox"/> Vesentleg auke av utslepp <input type="checkbox"/> Rehabilitering av eksisterande utslepp	<input type="checkbox"/> Heilårsbustad, tal på: <input checked="" type="checkbox"/> Fritidsbustad, tal på: <input type="checkbox"/> Annan bygning, tal på: spesifiser:	Er/blir vassklosett installert? ja <input type="checkbox"/> nei <input checked="" type="checkbox"/>
---	--	--

3. Eigedom/byggjestad:

Gnr.: 46	Bnr.: 1	Adresse: Åsebøvegen 150, 5917 Rossland
Planstatus:	Samsvar med endelige planar etter plan- og bygningslova: ja <input type="checkbox"/> nei <input checked="" type="checkbox"/> Viss nei, ligg samtykke frå kommunens planmyndighet føre?: ja <input checked="" type="checkbox"/> dato: 23.10.18	



4. Utsleppsstad:

5. Reinsegrad: (OBS! Kommunen kan ha lokale krav, undersøk med kommunen):

Utsleppsstad i følsamt/normalt område (reinsegrad jf. §12-8, sjå også "Rettleiling til søker"):

Reinsekrav for sanitært avløpsvatn, utsleppsstad med brukarinteresser:

a) 90 % reduksjon av fosfor, 90 % reduksjon av BOF₅

Reinsekrav for sanitært avløpsvatn, utsleppsstad med fare for eutrofiering/overgjødsling, men ingen brukarinteresser:

b) 90 % reduksjon av fosfor og 70 % reduksjon av BOF₅

Reinsekrav for sanitært avløpsvatn, utsleppsstad kor det ikkje er fare for eutrofiering/overgjødsling eller er brukarinteresser:

c) 60 % reduksjon av fosfor og 70 % reduksjon av BOF₅

Berre utslepp av gråvatn, alle utsleppsstader:

stadeigne lausmassar eller tilsvarande, spesifiser: Grøft

Utsleppsstad i mindre følsamt område (reinsegrad jf. §12-9):

Reinsekrav for sanitært avløpsvatn, utslepp til sjø:

a) 20 % reduksjon av suspendert stoff
eller

b) 180 mg suspendert stoff/liter i restkonsentrasjon

Berre utslepp av gråvatn, utslepp til sjø:

ureinsa



e) Liste over eigedomar knytt til avløpsanlegget med gnr., bnr. og adresse (om det er fleire enn ein eigedom)	ja <input type="checkbox"/> ikkje relevant <input type="checkbox"/>
f) Oversikt over interesser som utsleppet får følgjer for (drikkevassforsyning, rekreasjon, næringsverksemd, etc.). Utgreiing om tiltak for å motverke interessekonflikter og tiltak for å ta vare på helse og miljø	ja <input type="checkbox"/>
g) Oversikt over kven som er varsle (blant anna nabobar, aktuelle lokallag, brønnar/andre kjelder til drikkevatn og vatningsanlegg i området) og kopi av nabovarselet	ja <input type="checkbox"/> ikkje relevant <input type="checkbox"/>
h) Eventuelle mottekte klager/protestar	ja <input type="checkbox"/> ikkje relevant <input type="checkbox"/>

7. Eventuelle merknader (ikkje obligatorisk):

(Blank box for optional notes)

8. Underskrift og fråsegn:

Eg forpliktar meg til å følgje føresegne i ureiningsforskrifta og enkeltvedtak i samsvar med ureiningsforskrifta. Som ansvarleg eigar er eg ansvarleg for forskriftsmessig drift og vedlikehald.

Dato:	Underskrift ansvarleg eigar:	Gjenta med blokkbokstavar:
04.06.19	<i>Torar Dalland</i>	<i>NAR DALLAND</i>

9. Merknader frå kommunen:

(Blank box for community notes)




Søkjer unntak fra §§12-8 til 12-9/lokal forskrift, spesifiser i vedlegg B (sjå punkt 6).

Type reinseanlegg: <input checked="" type="checkbox"/> Ureinsa <input type="checkbox"/> Slamavskiljar <input type="checkbox"/> Infiltrasjonsanlegg <input type="checkbox"/> Sandfilteranlegg <input type="checkbox"/> Biologisk reinseanlegg <input type="checkbox"/> Kjemisk reinseanlegg <input type="checkbox"/> Kjemisk/biologisk reinseanlegg <input type="checkbox"/> Tett tank (for alt avløpsvatn) <input type="checkbox"/> Tett tank for svartvatn <input type="checkbox"/> Biologisk toalett <input type="checkbox"/> Konstruert våtmark <input type="checkbox"/> Tett tank for svartvann, gråvassfilter <input type="checkbox"/> Biologisk toalett, gråvassfilter <input type="checkbox"/> Anna løysing, spesifiser:.....	Tillegg for minireinseanlegg: Tilfredssteller minireinseanlegget NS-EN 12566-3: ja <input type="checkbox"/> nei <input type="checkbox"/>
--	---

Anleggets dimensjonerte storlek i tal på personekvivalentar: 1,2 pe

6. Vedlegg til søknaden:

a) <u>Namn på nøytral fagkyndig (person/firma) som har hjelpt med val av reinsemetode og/eller dokumentasjon av reinsegrad</u>	ja <input type="checkbox"/> ikkje relevant <input type="checkbox"/>
Namn: Type bistand: <input type="checkbox"/> Val av reinseanlegg <input type="checkbox"/> Utforming av reinseanlegg <input type="checkbox"/> Dokumentasjon av reinsegrad <input type="checkbox"/> Installasjon av reinseanlegg	
b) Grunngeving for ønske om unntak fra §§ 12-7 til 12-13 og relevant dokumentasjon	ja <input type="checkbox"/> ikkje relevant <input type="checkbox"/>
c) <u>Dokumentasjon av reinsegrad jf. § 12-10 og skildring av anlegg</u>	ja <input type="checkbox"/>
d) <u>Plassering av avløpsanlegg, utsleppstad, eigedomsgrenser og veggang på kart i målestokk 1:5000 eller større</u>	ja <input type="checkbox"/>

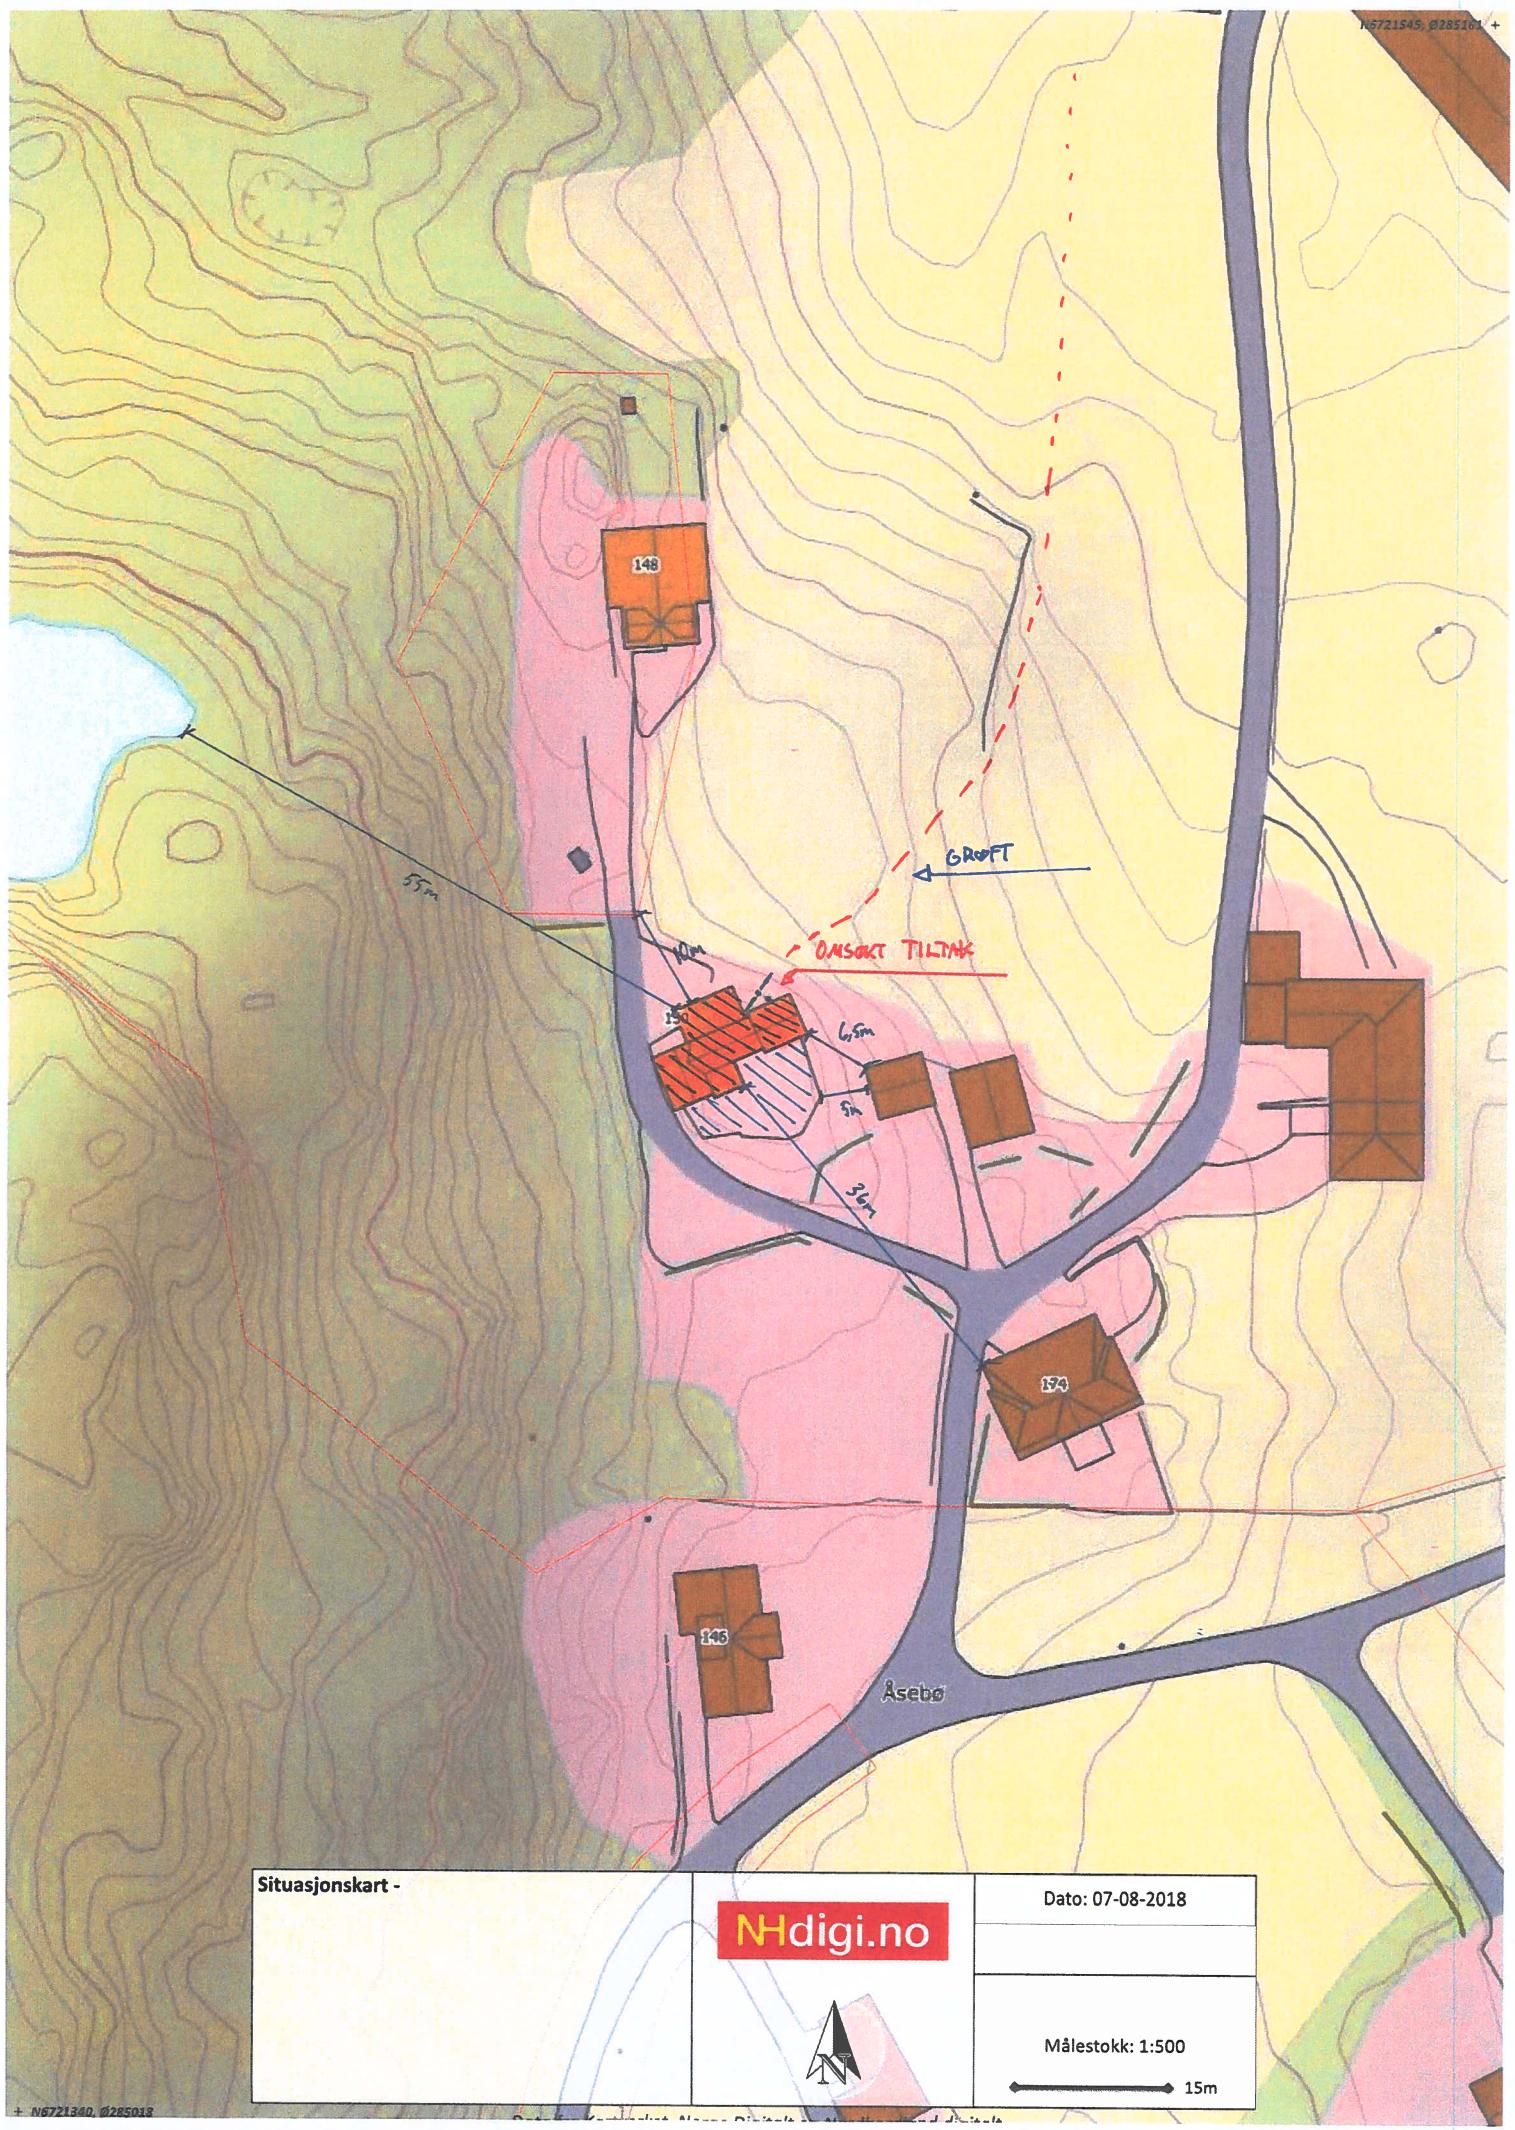

Situasjonskart -

NHdigi.no

Dato: 07-08-2018



Målestokk: 1:500

15m