


Region		Regionen Grønner	
Målestokk		1:5000	
Dato		08.06.19	
Prosjekt		Region Vest	
Klient		Region Vest AS	
Prosjektleder		Agbon Vika AS	
Tegner		[Logo]	
Tittel		Flekkend - Vikeba	
Oppdragsnr.		K2702-01	
Oppdragsnavn		Lufthavnplan	
Oppdragsnr.		18003	

Øversiktssteiging med plananse

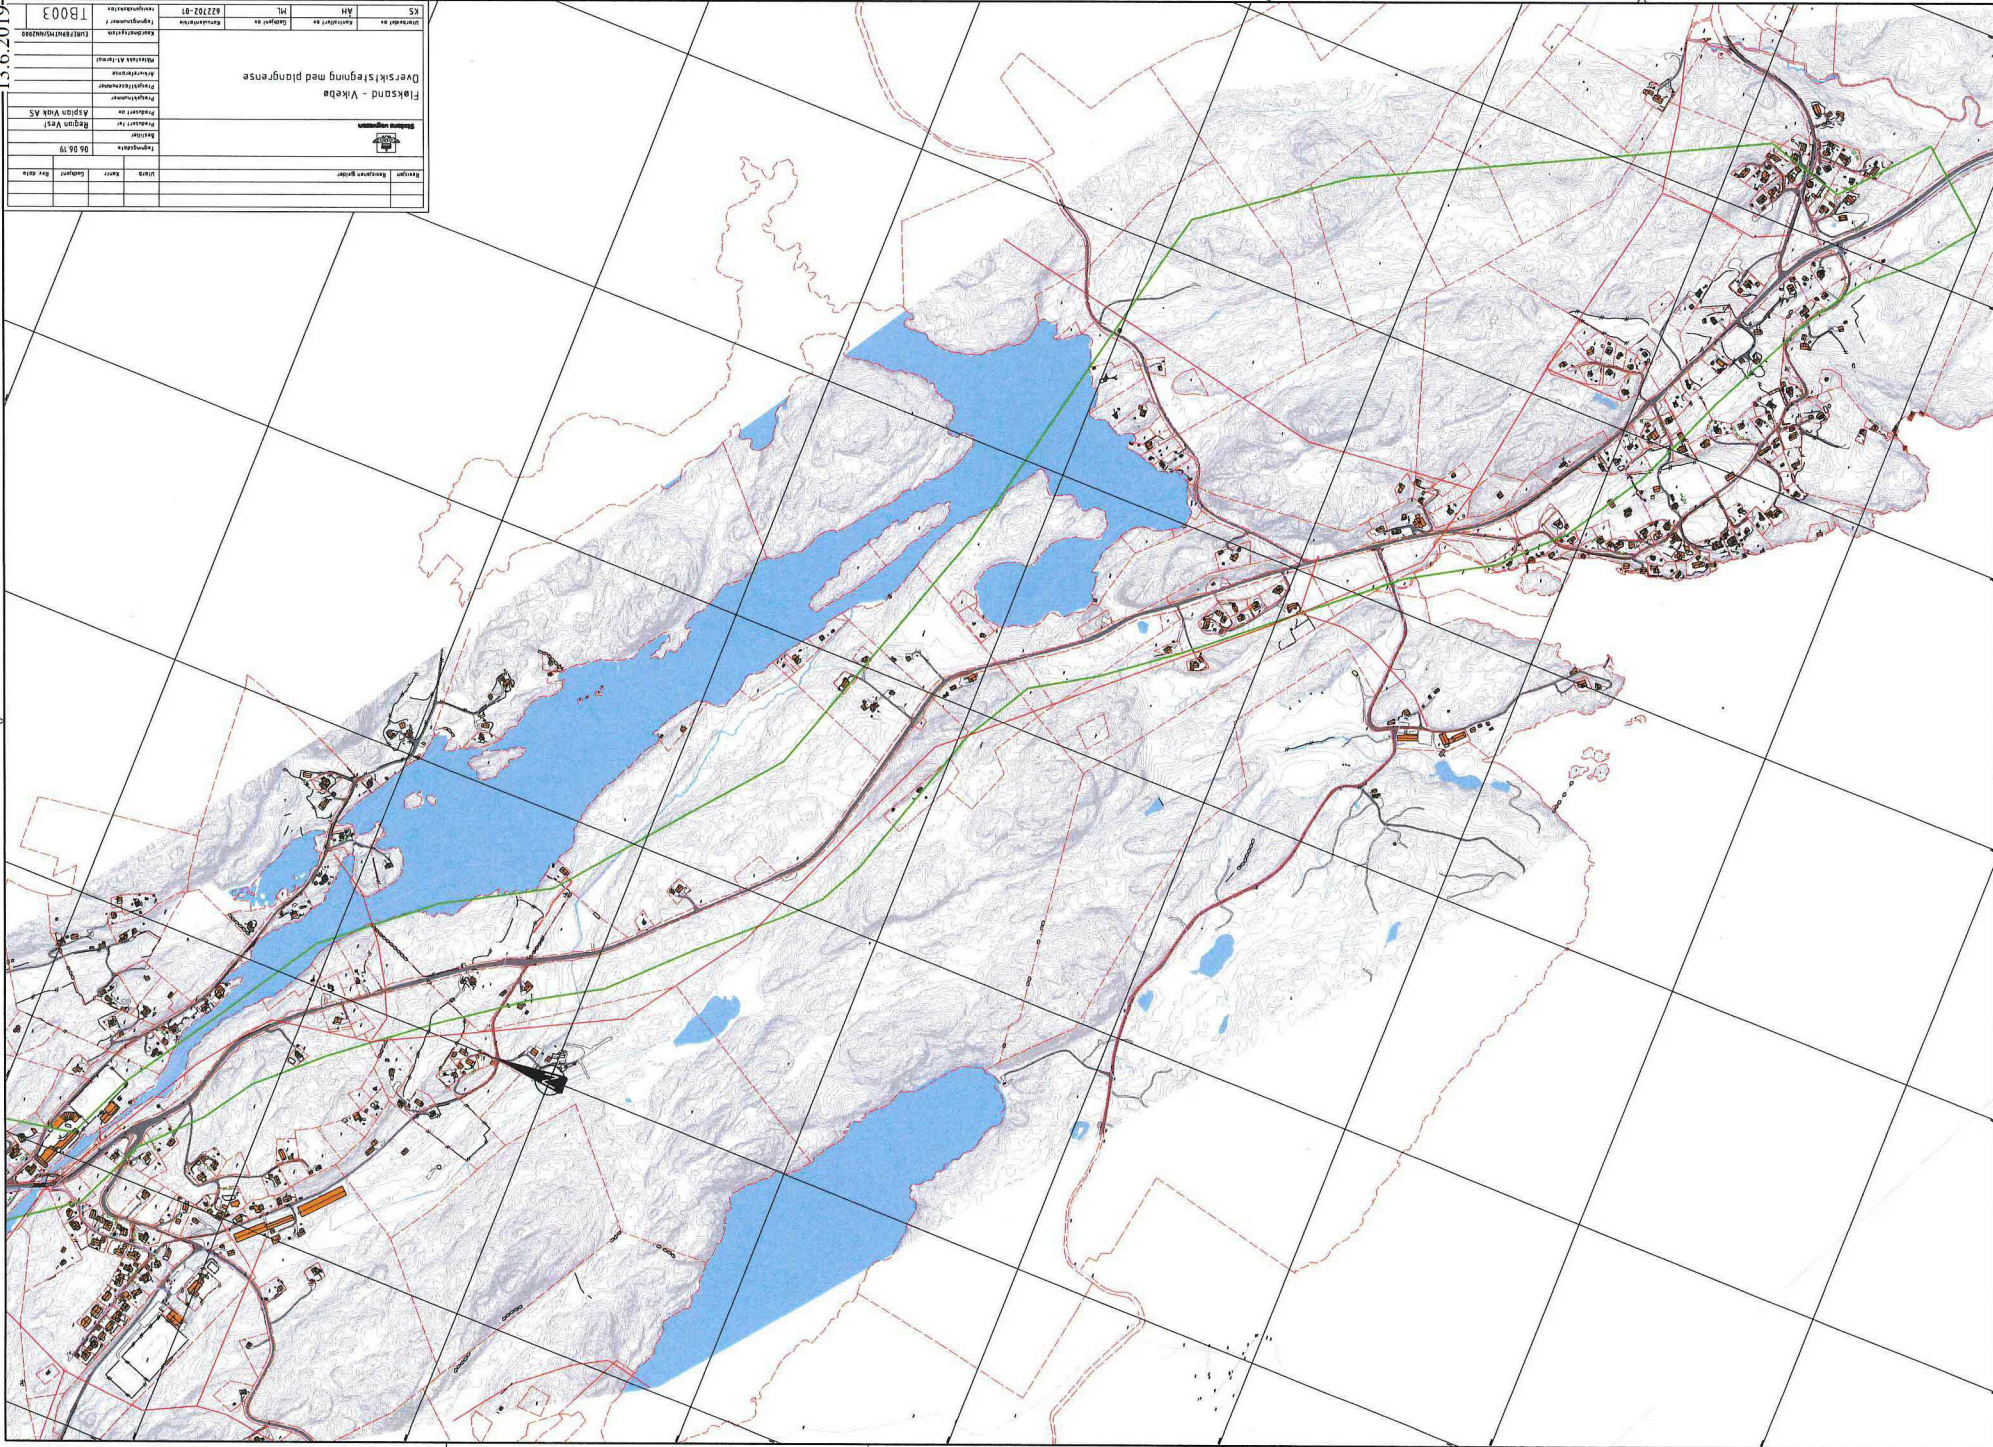

13.6.2019