

D-1

SITUASJONSKART

Gnr/Bnr: 23/2
Adresse: Havnevegen
Eigar/søkar: Meland kommune

Kvalitet: FKB-B

Gjeldande plan: Reguleringsplan
Planformål: Offentleg bygg og undervisning

Vår referanse: Amg

Sign.




Målestokk: 1:500
Dato: 02.05.2019

MELAND
KOMMUNE



- | | | | |
|--|------------------------|--|------------|
| | Gjerde | | Bolighus |
| | Usikker eigedomsgrænse | | Andre bygg |
| | Målt eigedomsgrænse | | |

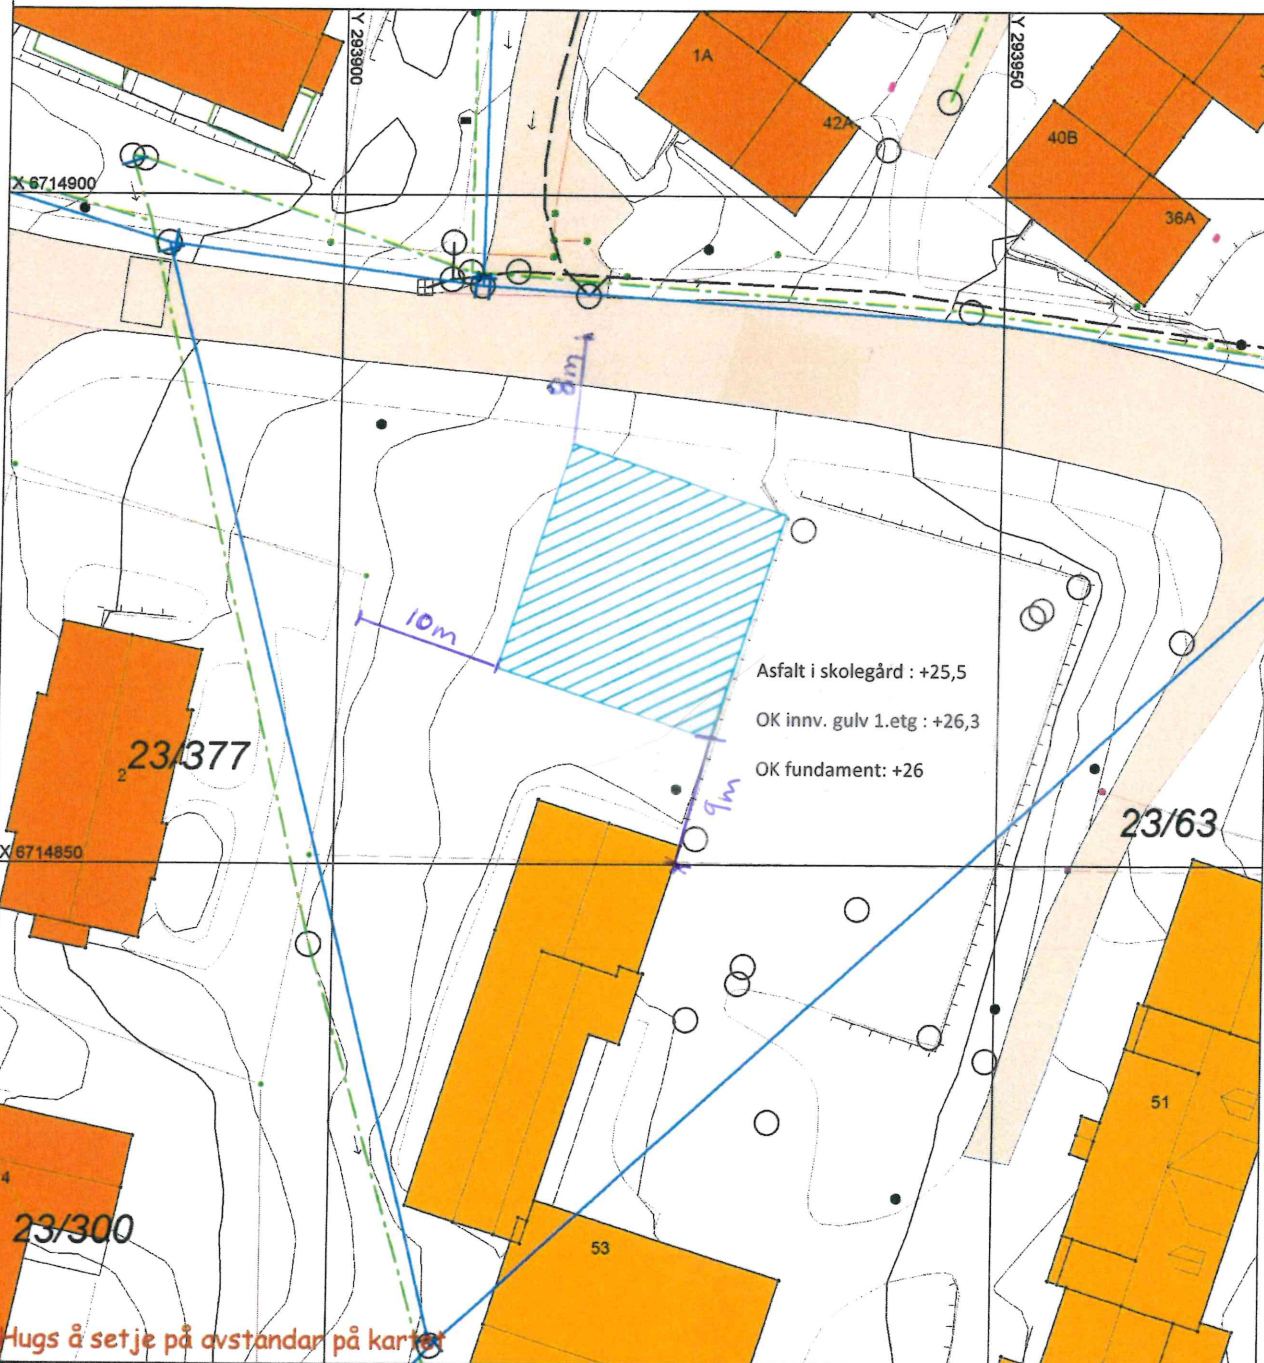

SITUASJONSPLAN

Tiltak

Underskrift Situasjonsplan

Dato