

# SITUASJONSKART

Gnr/Bnr: Gbnr 22/211

Adresse:

Eigar/søkar:

Kvalitet :

Gjeldande plan : Reguleringsplan

Planformål : Bustadområde

Vår referanse:

Sign. ....

MELAND  
KOMMUNE




N

Målestokk: 1:3000

Dato: 22.10.2014

- Gjerde
- Usikker eigedomsgrense
- Målt eigedomsgrense
- Bolighus
- Andre bygg

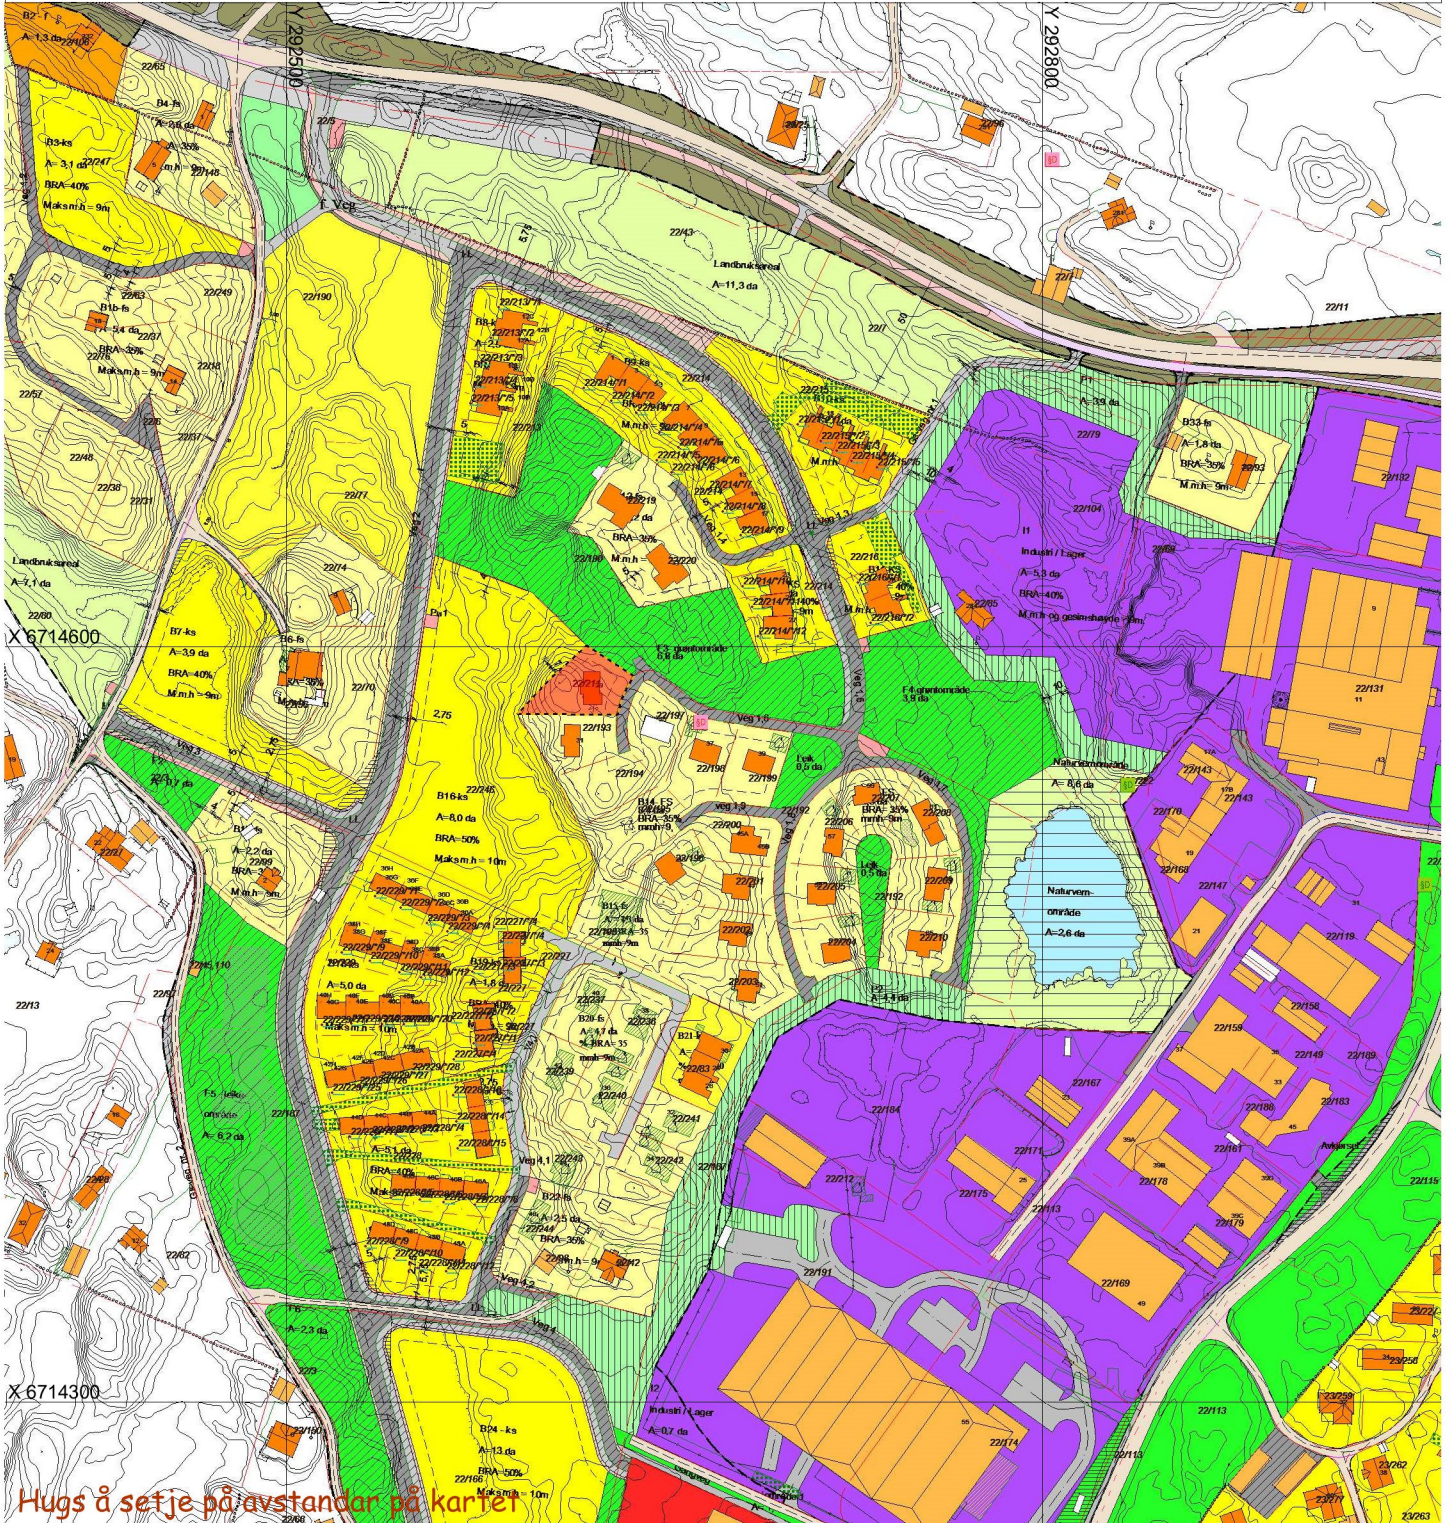

Hugs å setje på avstandar på kartet

## SITUASJONSPLAN

Tiltak

Underskrift Situasjonsplan

Dato