

SITUASJONSKART

Gnr/Bnr: 27/150
 Adresse: Heiane 27
 Eigar/søkar: Mona Holmedal
 Kvalitet: FKB-B



MELAND
 KOMMUNE




Målestokk: 1:500
 Dato: 13.05.2019

Gjeldande plan: Reguleringsplan
 Planformål: Bustad
 Vår referanse: PAS

- Gjerde
- Usikker eigedomsgrense
- Målt eigedomsgrense
- Bolighus
- Andre bygg

Sign.

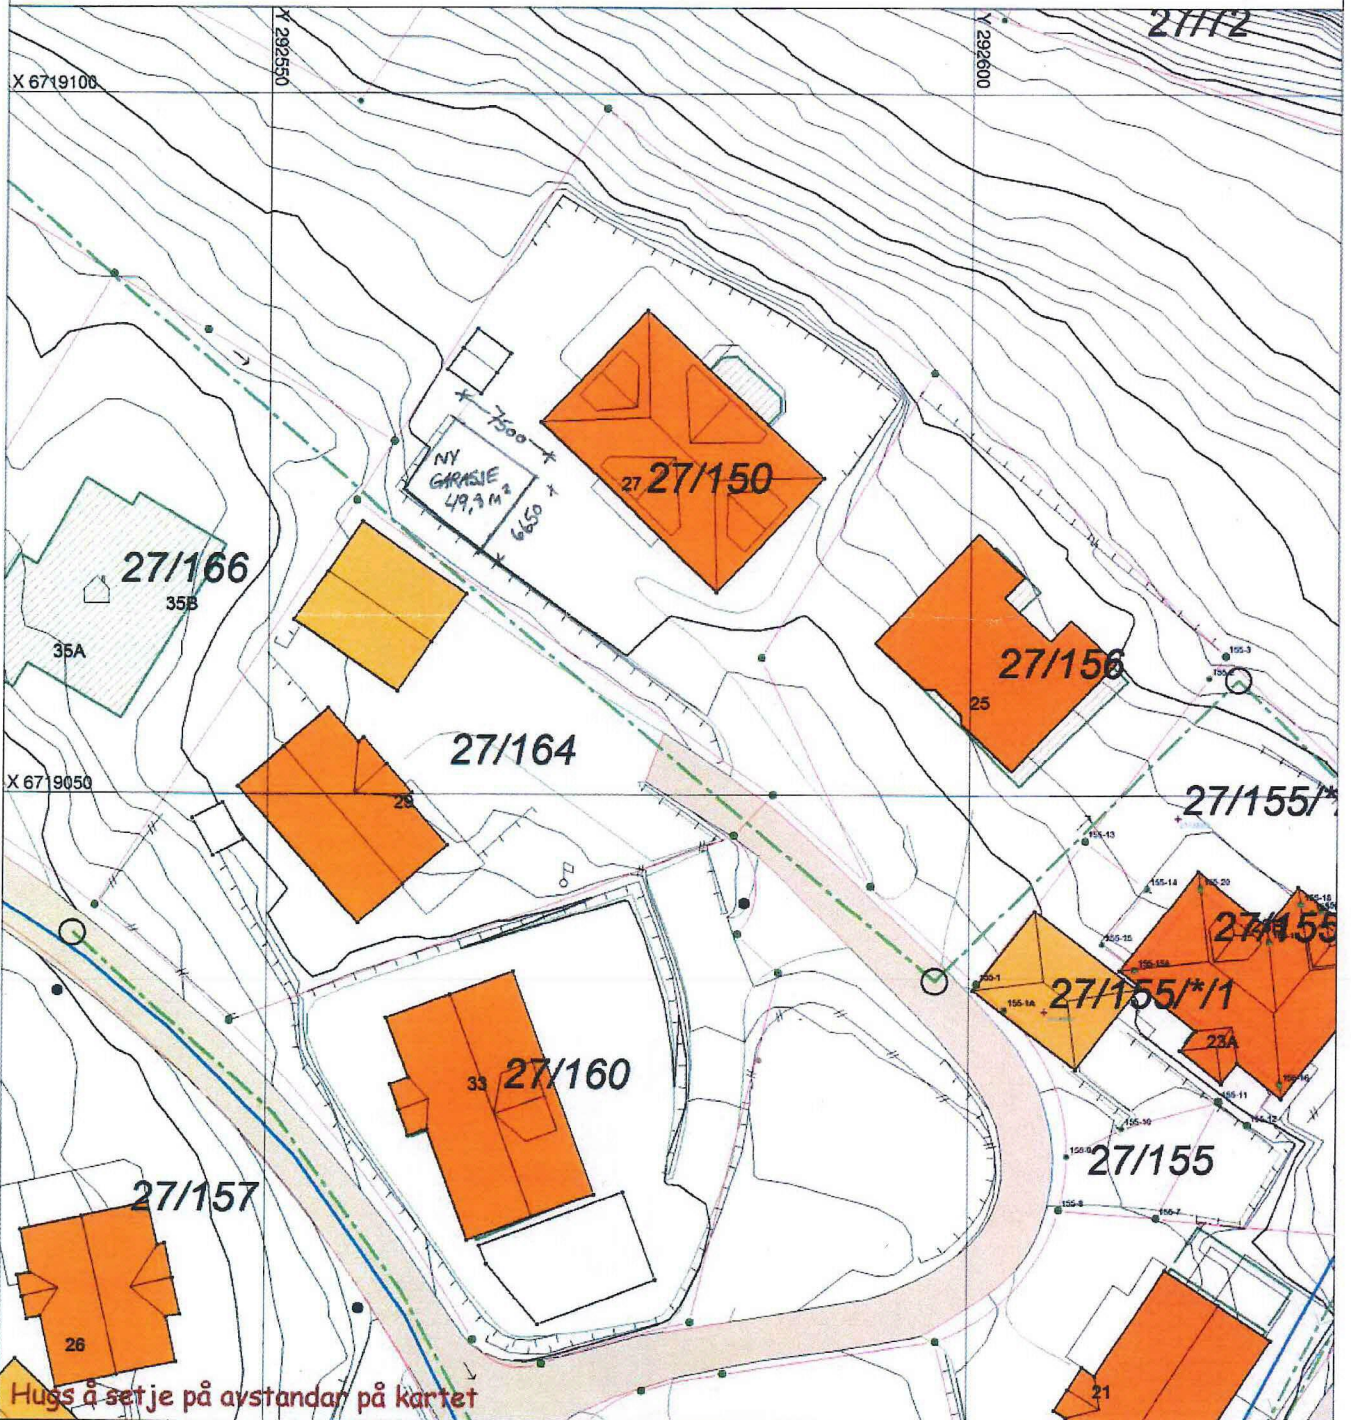

Hugs å setje på avstandar på kartet

SITUASJONSPLAN

Tiltak

Underskrift Situasjonsplan _____ Dato _____