



E-4


FASADE: ØST

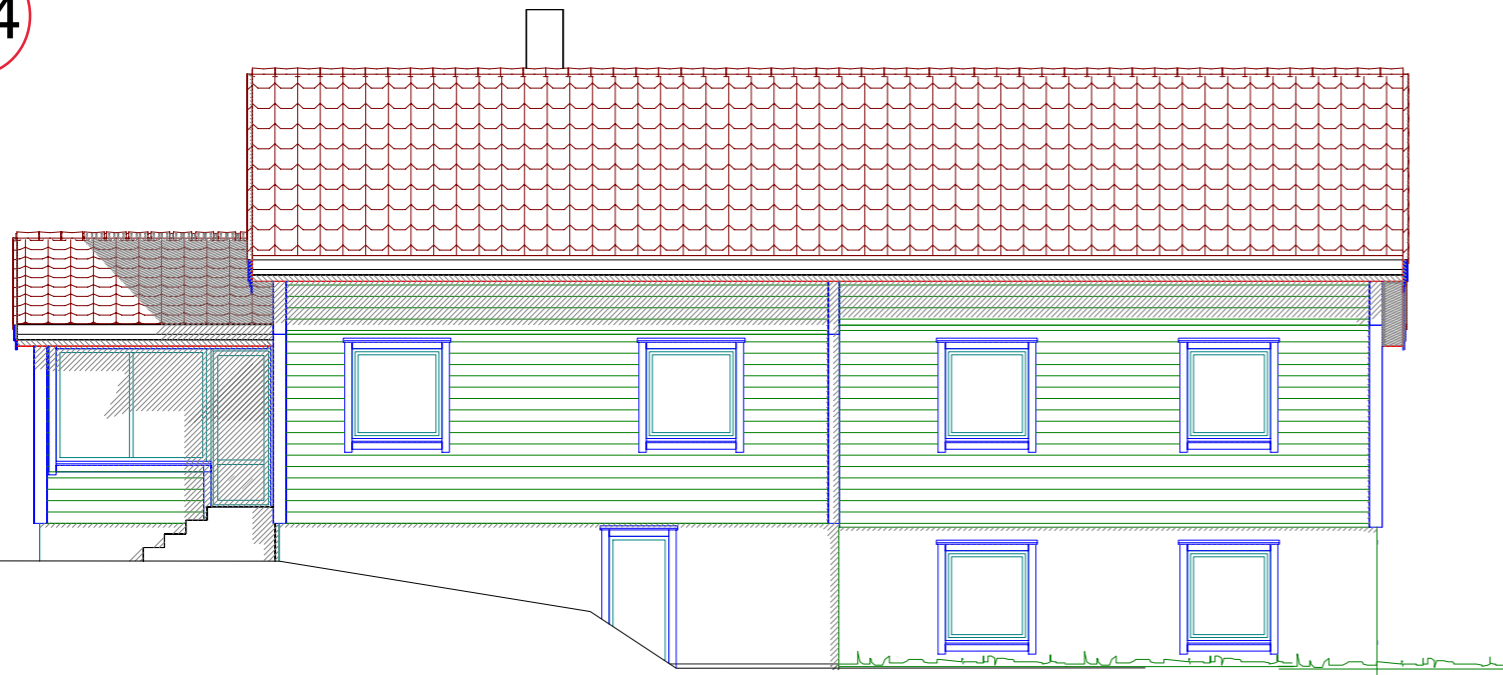


FASADE: NORD

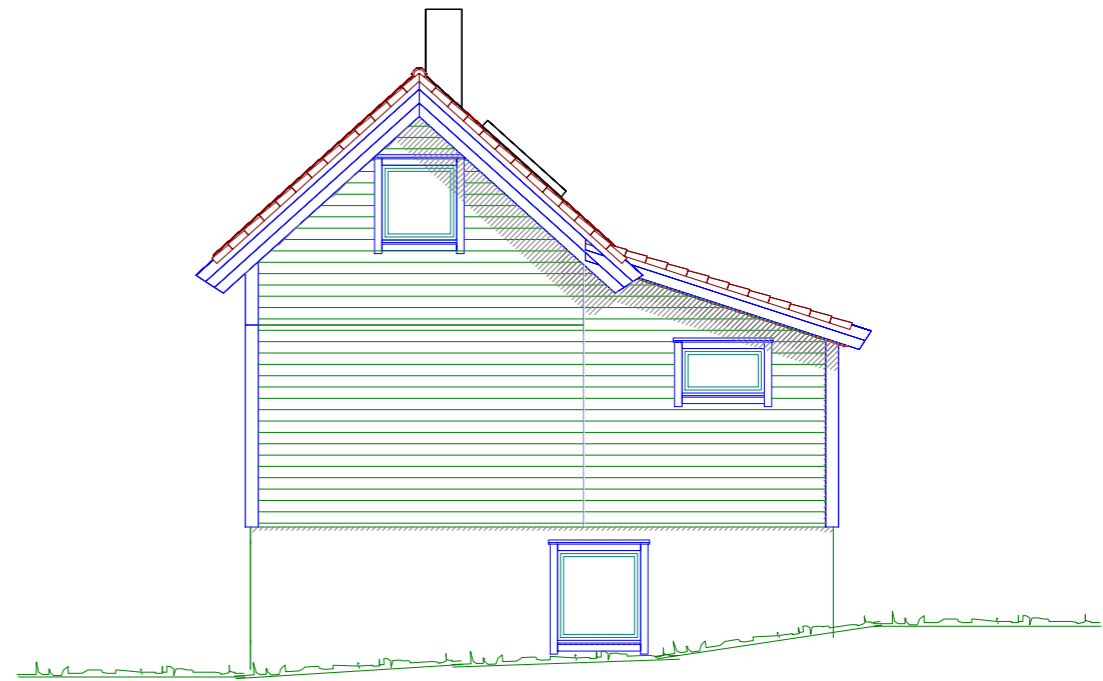

FASADE: VEST

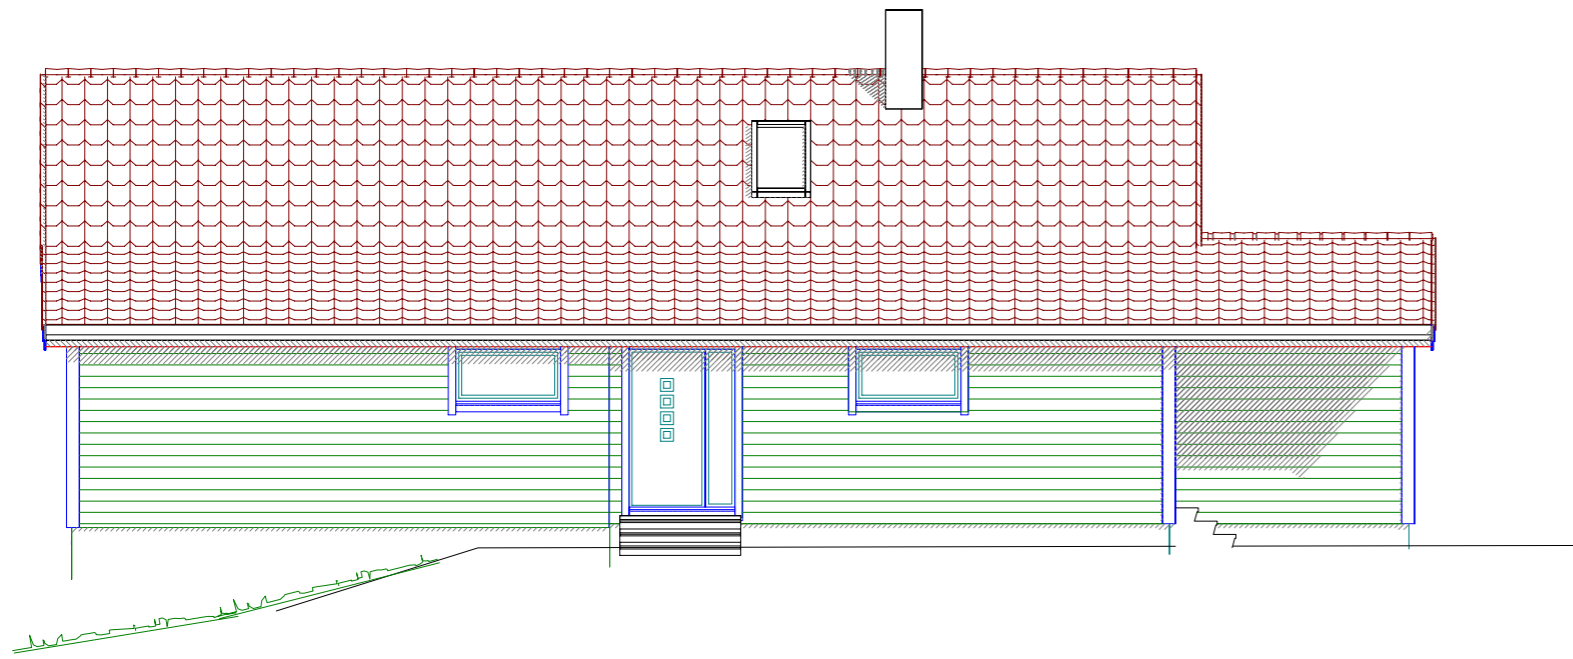

FASADE: SØR

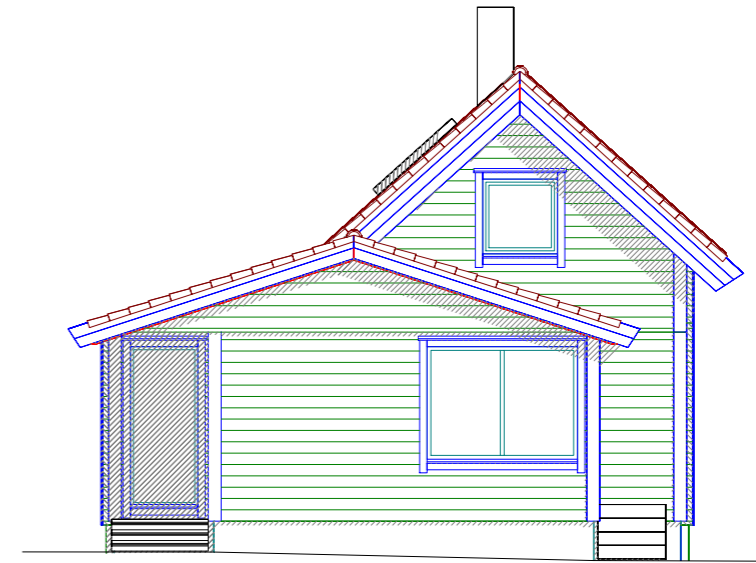

Tillbygg Hus

DATA DESIGN SYSTEM



Tiltakshaver:	David S. Brakstad og Rikke E. Vardemann	Dato:	09.06.2019
Byggeplass:	Hjertåsveien 54	Tegn:	RF
Kommune:	Meland	Prosjekt nr.:	
Gnr: 9	Bnr: 11	Mål: 1: 100 / A3	Tegn.nr.: 502
Fasader			Tilbygg Hjertåsvegen 54

© Tegningen er beskyttet i.h.t. lov om opphavsrett.