




© Denne tegning må ikke kopieres eller benyttes ved foretagender som rettighetshaver ikke medvirker i.

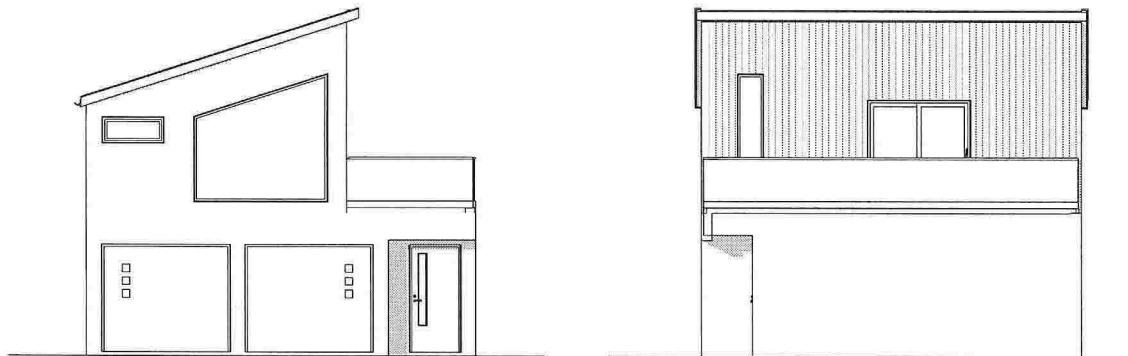

FASADE 4

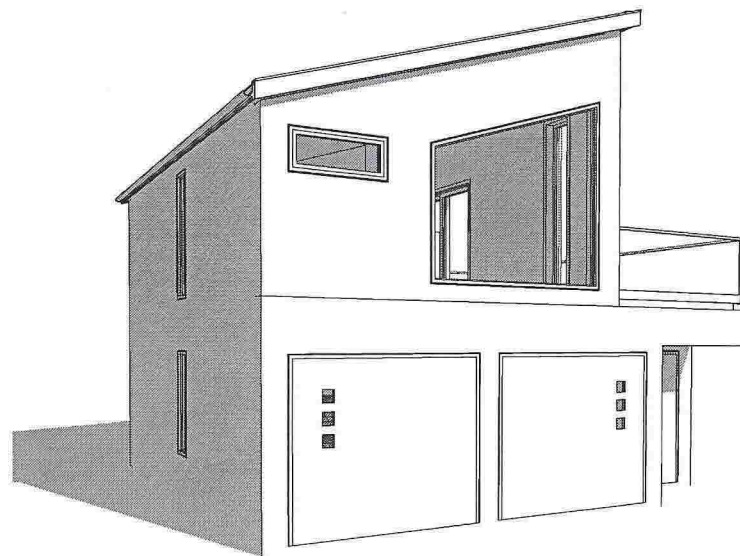


3D View 2

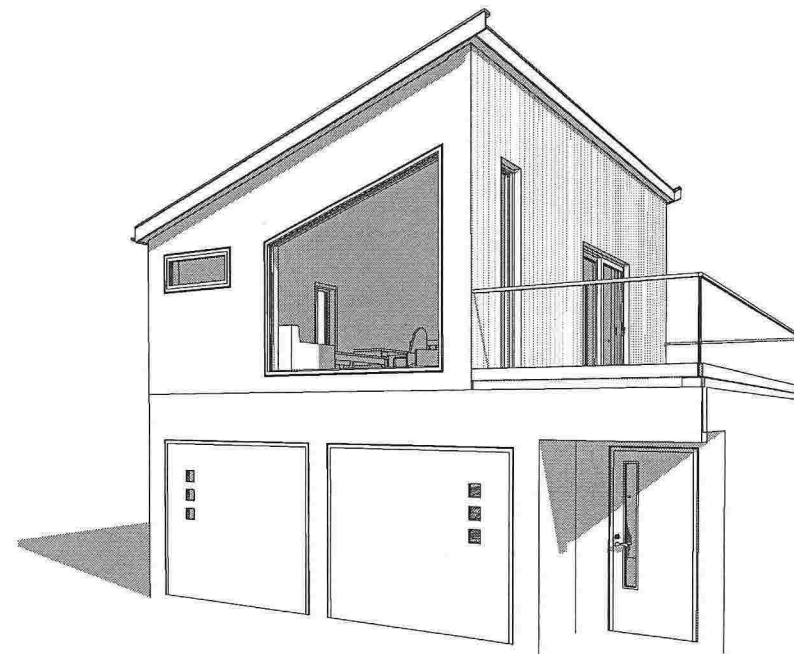


3D View 3

Utarbeidet av: <b>Unikus</b> Postboks 4104, Terminalveien 10 8089 Bods, tlf. 75 56 51 20 E-mail: post@unikus.no	OPPDRAGSGIVER: Weber Norge	REV.: A	DATO: 03.10.14	REVISJON: Spelivendt 2. plan	SIGN.: EJB	TILTAKSHAVER: G.nr/B.nr:	TEGN, INNHOLD: Fasader og perspektiv	MÅLESTOKK: 1 : 100
	BYGGEPLASS: KOMMUNE:	PROSJEKT: <b>Profyr garasje spelivendt</b>	ARKITEKT: LH	DATO: 30.09.14	TEGN: EJB	REV.: EJB	PROSJEKT NR: 140428	TEGN NR: 09.02

© Denne tegning må ikke kopieres eller benyttes ved foretagender som rettighetshaver ikke medvirker i.

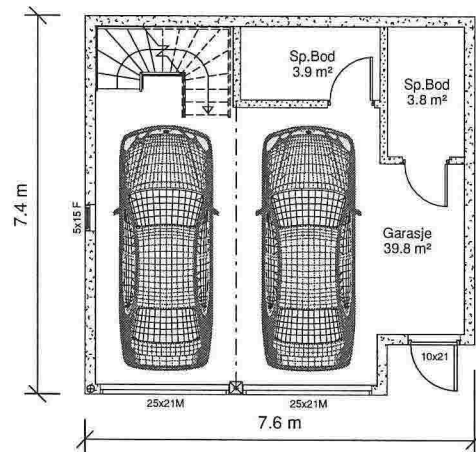

Plan 1

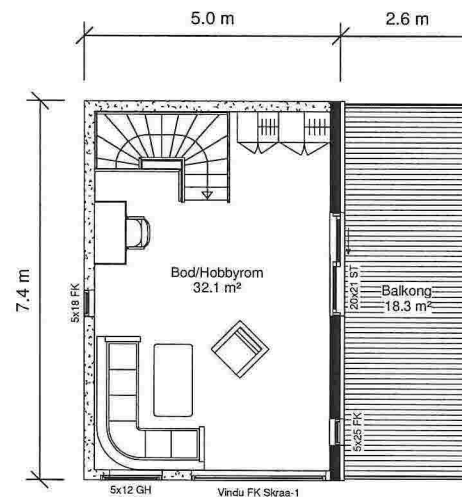

Plan 2

Utarbeidet av:

**Unikus**  
 Postboks 4104,  
 Terminalveien 10  
 8089 Bode, tlf. 75 56 51 20  
 E-mail: post@unikus.no

OPPDRAGSGIVER:  
**Weber Norge**

TILTAKSHAVER: G.nr/B.nr:

BYGGEPLASS: KOMMUNE:

REV:	DATO:	REVISJON:	SIGN.
A	03.10.14	Speilvendt 2. plan	EJB

TEGN, INNHOLD:				MÅLESTOKK:
<b>Planer</b>				1 : 100
<b>Profyrr garasje speilvendt</b>				PROSJEKT NR: <b>140428</b>
ARKITEKT:	DATO:	TEGN:	REV:	TEGN.NR.:
LH	30.09.14	EJB		<b>09.01</b>