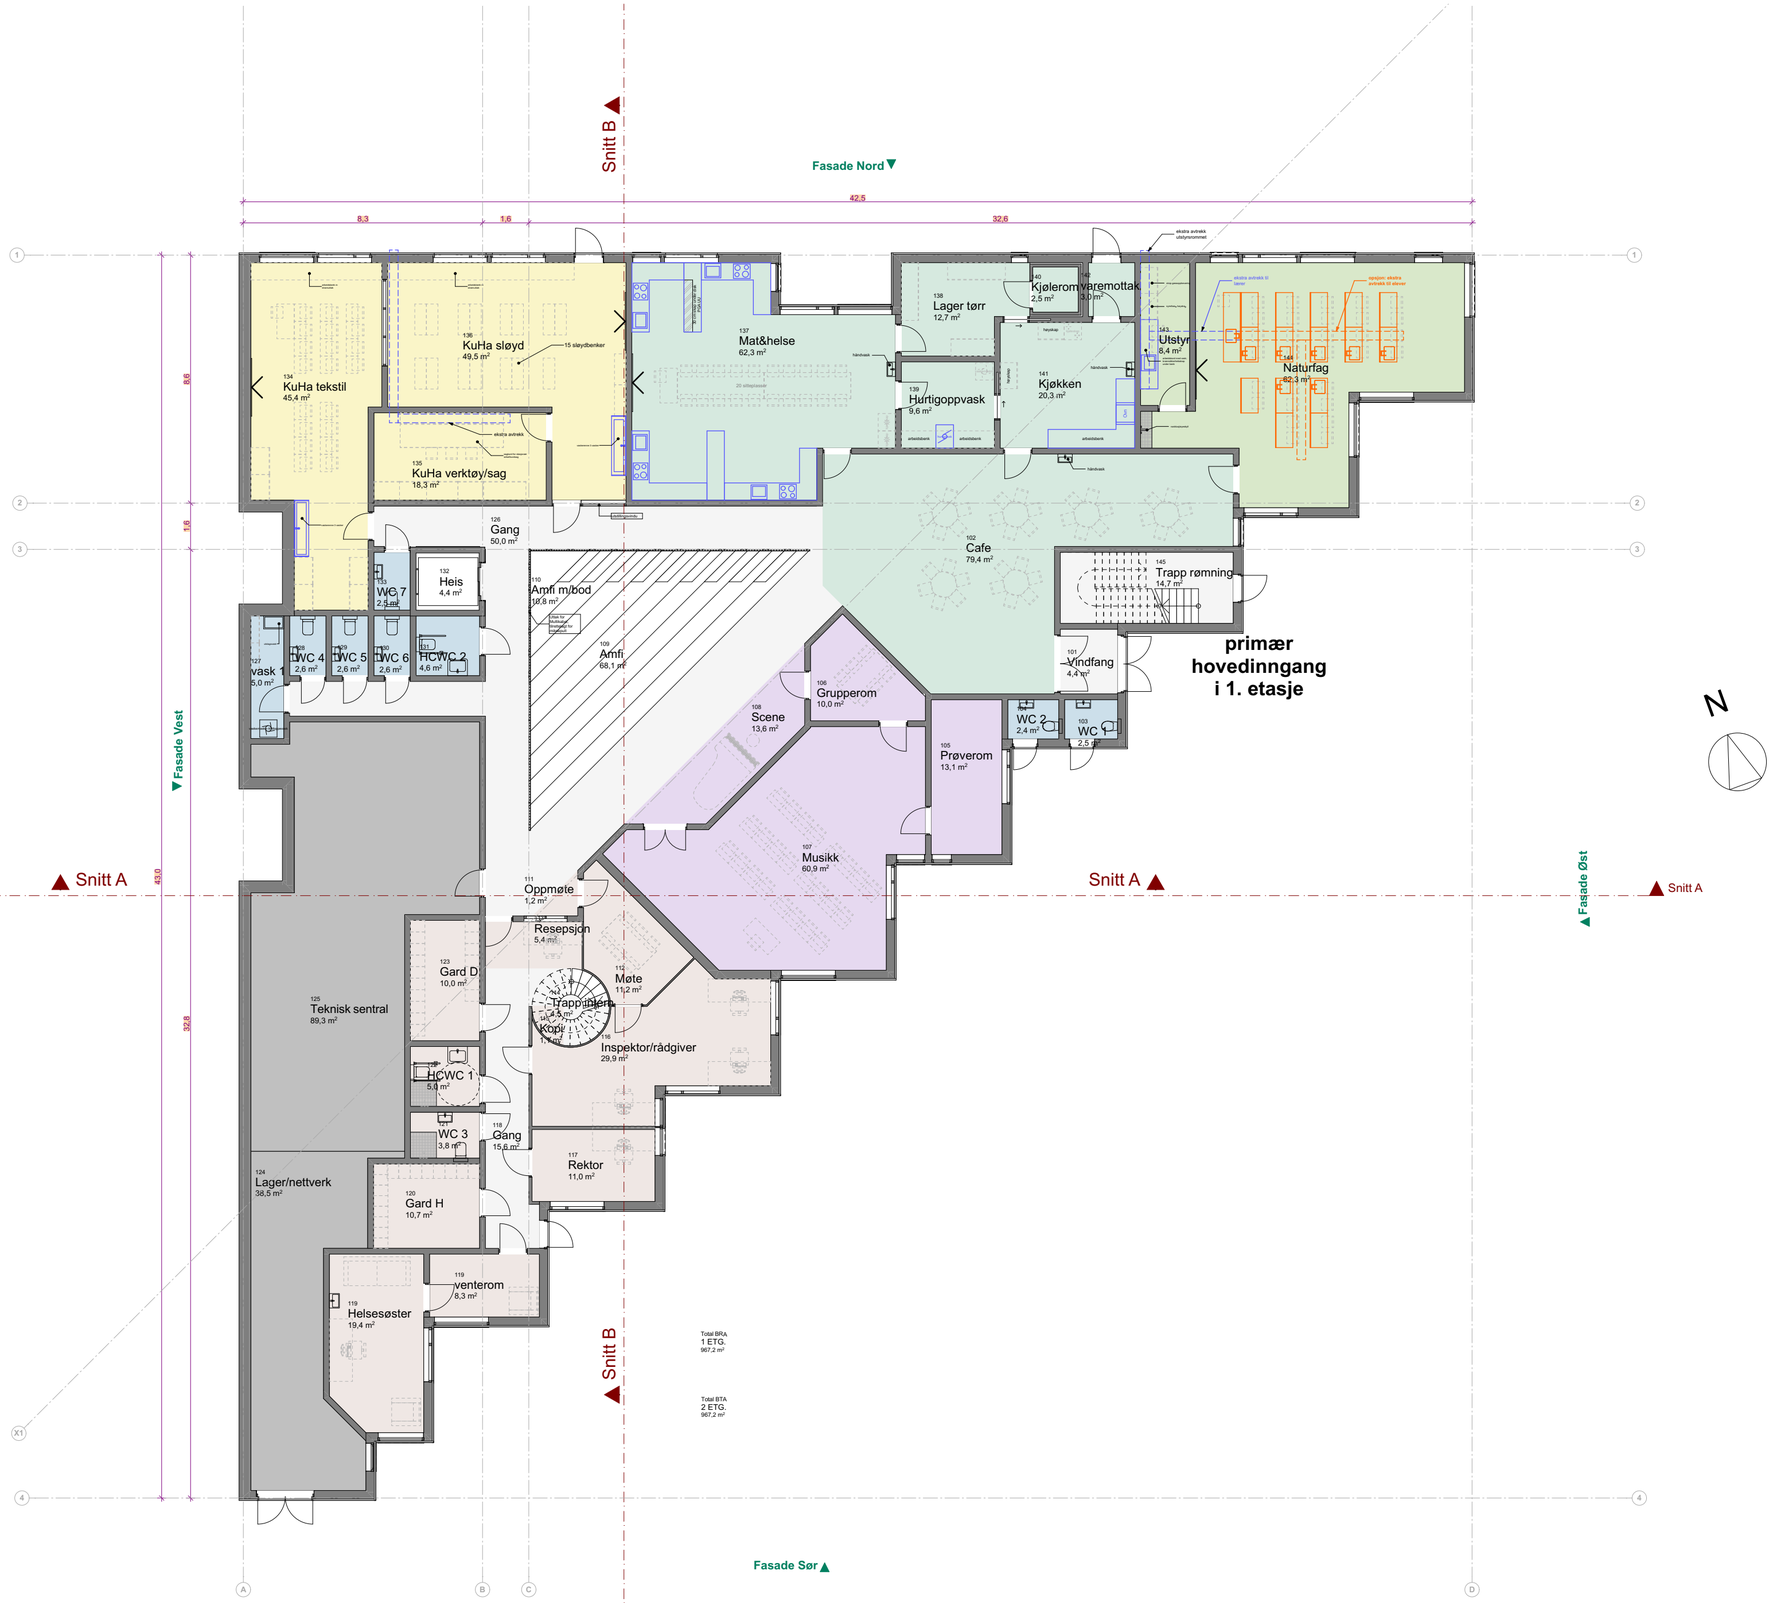


| RevID | Dato | Beskrivelse | Sign | Kont |
|---|---|---|---|---|
| | | | | |
| | | | | |
| | | | | |
| | | | | |
| | | | | |
| | | | | |
| | | | | |
| | | | | |
| | | | | |
| | | | | |
| A02 | 27.05.19 | revidert etter kommentar/spørsmål fra miljørettet helsevern lindås kommune | | |

NB! Tegninger/konseptet er Tysseland Arkitektur AS sin eiendom og tilhørende rettigheter ihht til åndsverkloven inntil noe annet er avtalt/kontraktsfestet.

Fase:
forprosjekt

# Danielsen Ungdomskule Frekhaug

Holtermandsvegen 1, 5918 Frekhaug
tiltakshaver: Danielsen Stiftelse

Gnr/Bnr: 23/1 m.fl.

REV/Dato: **27.05.2019**

Rev.nr: **A02**

**Kontroll prosjekt**

Sign.: **PT** | Kontroll: **TT**

Filnavn: Z:\1623 Danielsen Skole\19 05 08 DUF forprosjekt wip.pln

Dato opprettet: **31.01.2019**

**Prosjektnr.:** 1623

**Tegningsnr.:** A20-01

Målestokk: **1:150** /A2

**Type tegning:**
Plan 1. Etasje

Tysseland Arkitektur AS
Strandgaten 19
5013 Bergen

patrick@tyark.no
tlf. 93 80 63 99

tyark