

SITUASJONSKART

Gnr/Bnr: 1/3, 1/263
 Adresse:
 Eigar/søkar: Johan Henik Flatøy/FNP-Eiendom AS

Kvalitet : FKB-B

Gjeldande plan : Reguleringsplan
 Planformål : Forretning

Vår referanse: PAS

Sign.




Målestokk: 1:500
 Dato: 14.06.2019

MELAND
 KOMMUNE



- // — // Gjerde
- - - Usikker eigedomsgrense
- — — Målt eigedomsgrense
- Bolighus
- Andre bygg

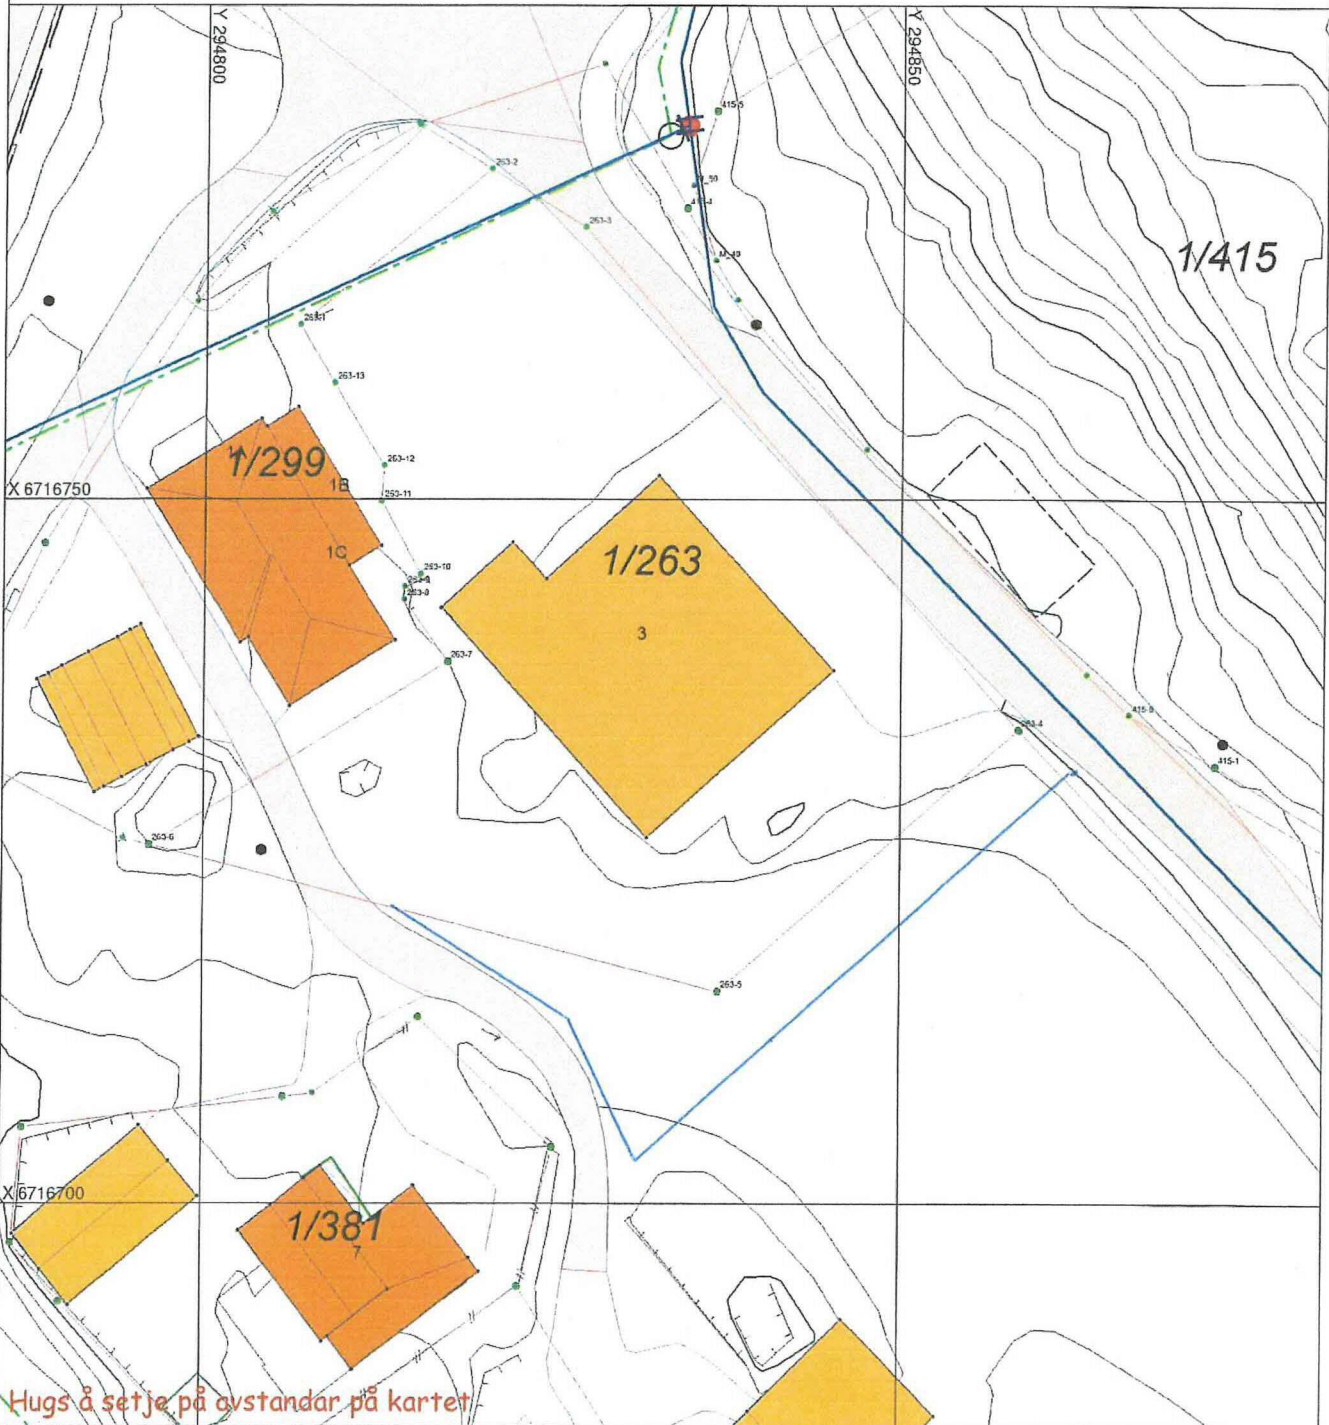

Hugs å setje på avstandar på kartet

SITUASJONSPLAN

Tiltak

Underskrift Situasjonsplan Dato

SITUASJONSKART

Gnr/Brnr: 1/3, 1/263
Adresse:
Eigar/søkar: Johan Henik Flatøy/FNP-Eiendom AS

Kvalitet : FKB-B

Målestokk: 1:500
Dato: 14.06.2019






Gjeldande plan : Reguleringsplan
Planformål : Forretning
Vår referanse: PAS


Sign.



MELAND
KOMMUNE



-  Gjerde
-  Usikker eigedomsgrense
-  Målt eigedomsgrense
-  Bolighus
-  Andre bygg

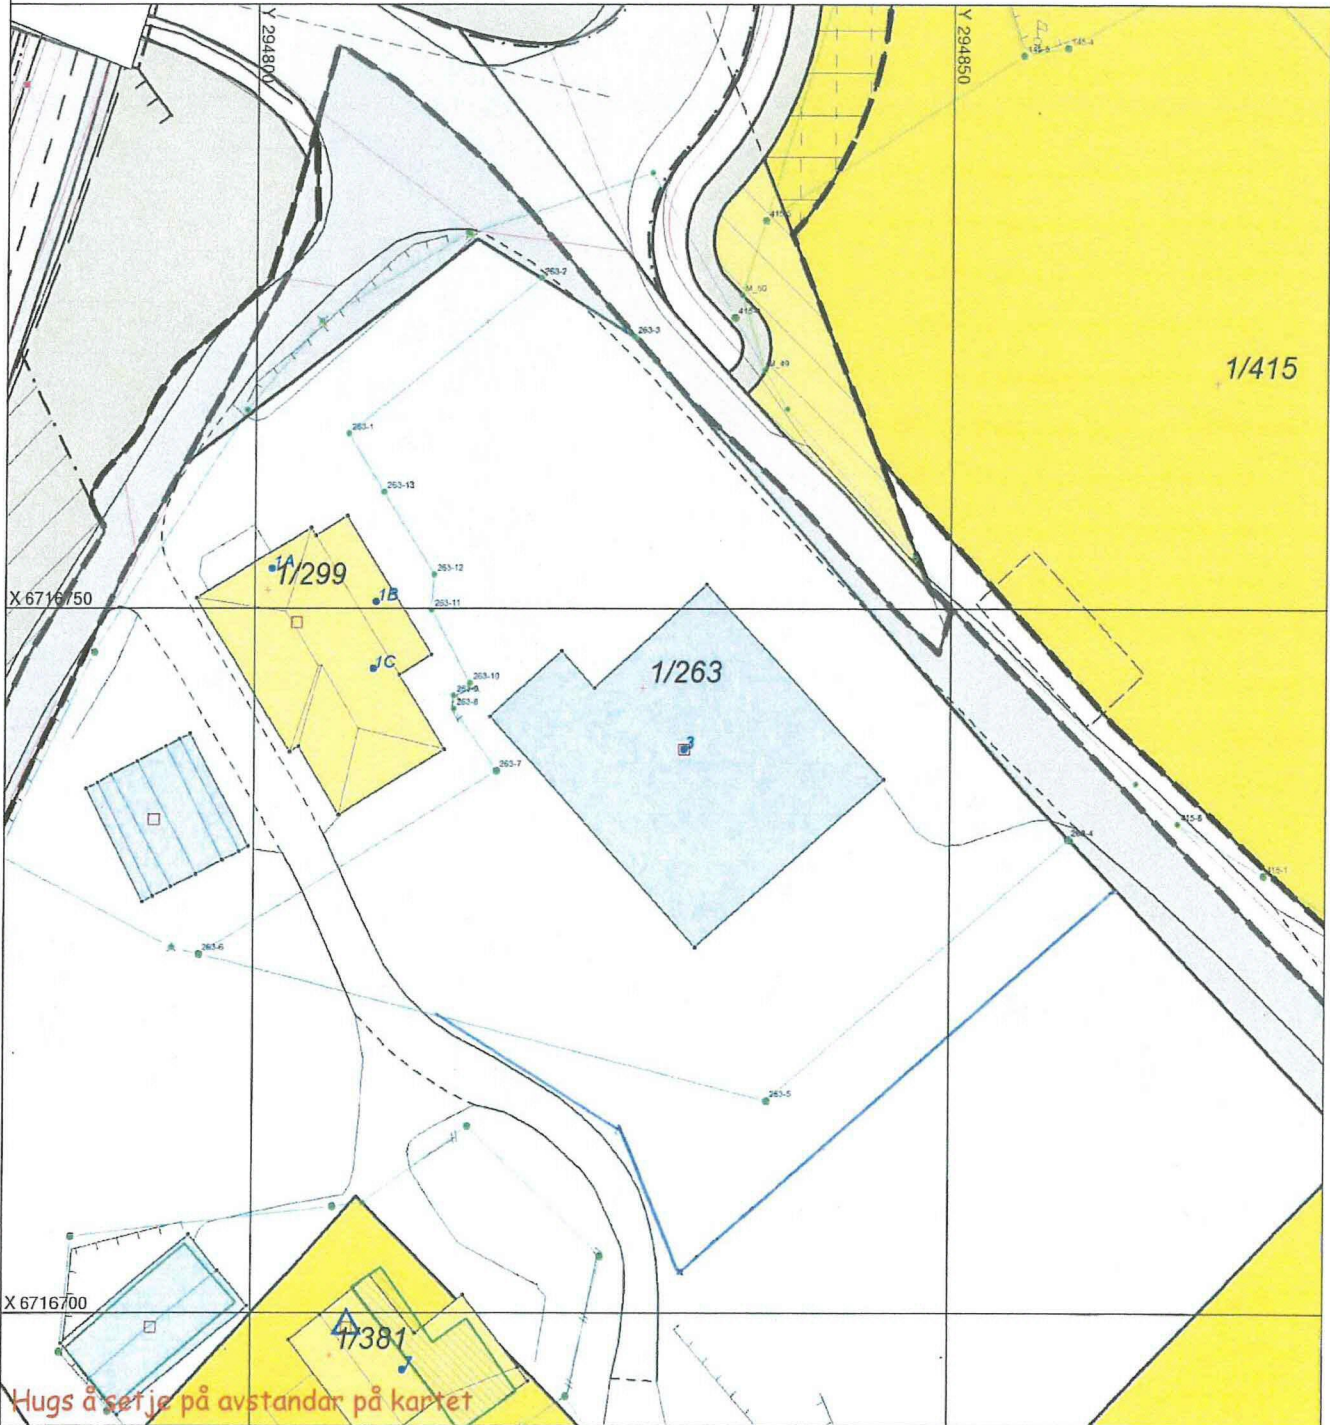

Hugs å ser je på avstandar på kartet

SITUASJONSPLAN

 Tiltak

Underskrift Situasjonsplan Dato