



SITUASJONSKART

Gnr/Bnr: 18/5, 18/67
 Adresse:
 Eigjar/søkar: Dagfinn Skare/Gjermund Skare og Unni Glesnes
 Kvalitet: FKB-B




Målestokk: 1:500
 Dato: 08.06.2018

Gjeldande plan: Kommuneplan
 Planformål: LNF
 Vår referanse: PAS

- Gjerde
- Usikker eigedomsgrense
- Målt eigedomsgrense
- Bolighus
- Andre bygg

Sign.

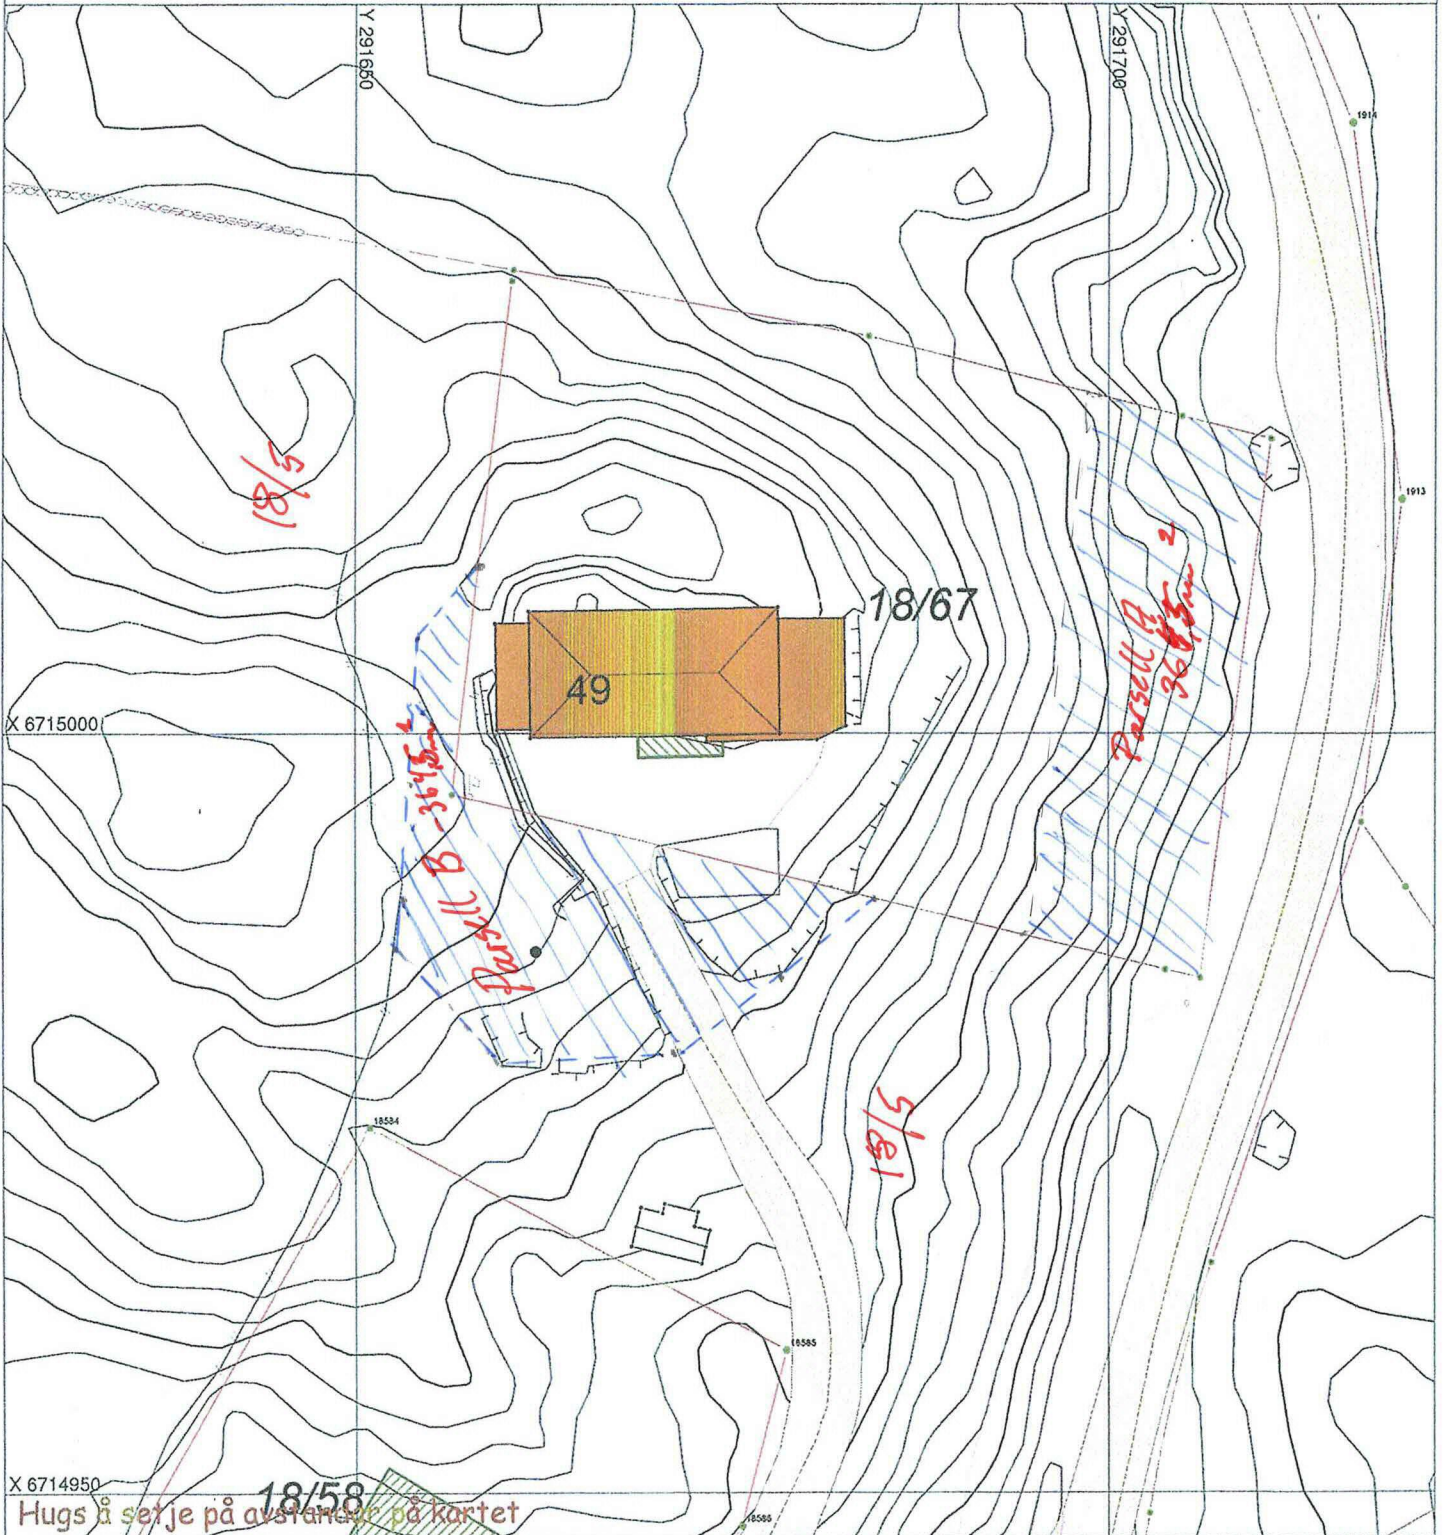

X 6714950
 Hugs å setje på avstander på kartet

SITUASJONSPLAN

Tiltak

Underskrift Situasjonsplan _____ Dato _____