
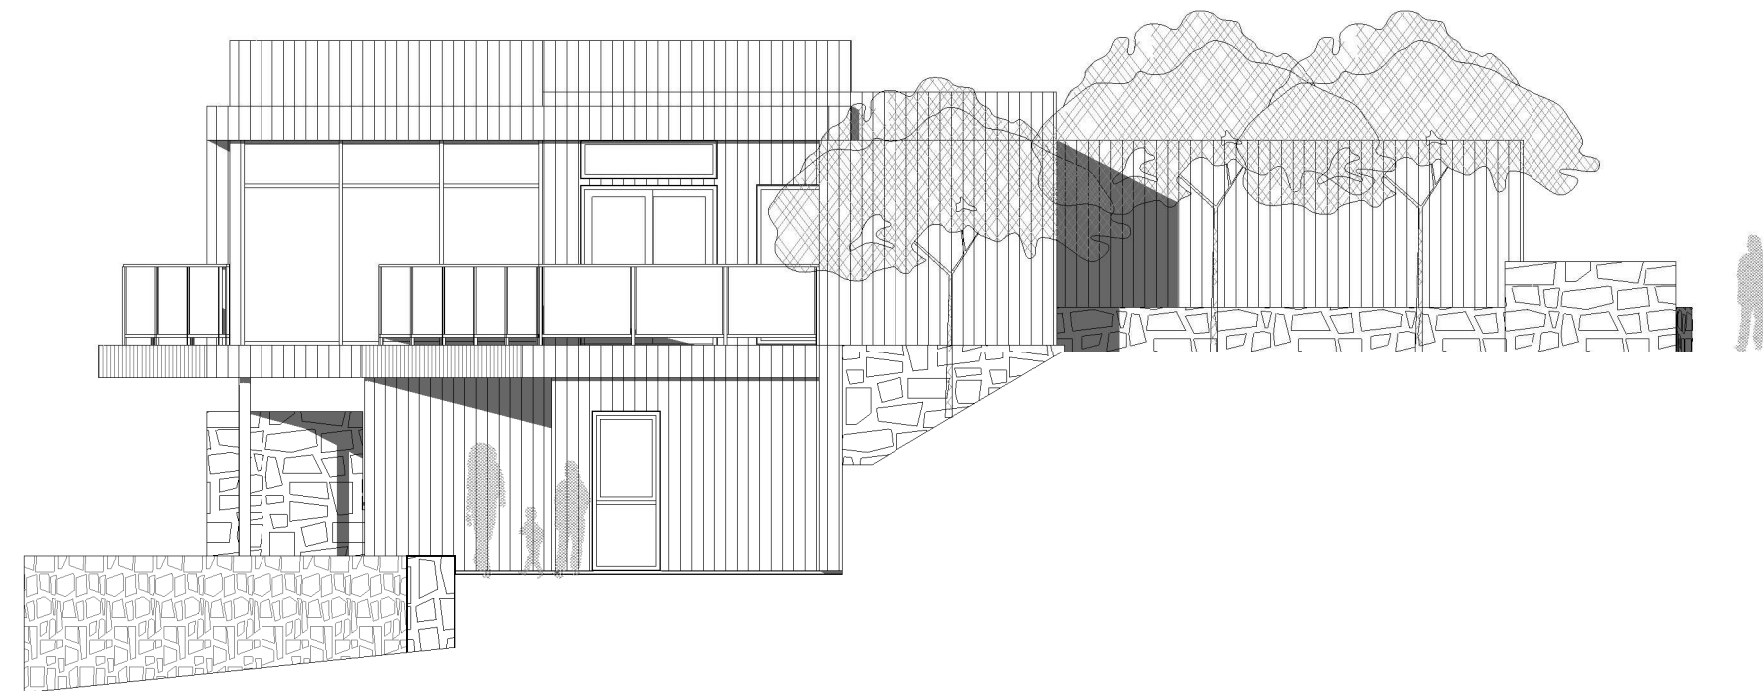
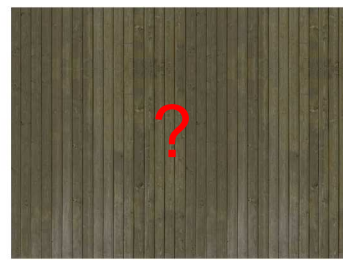


Fasade mot nord-øst

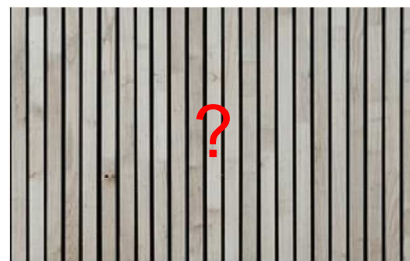

Fasade mot sør-øst

Rev.	Dato	Beskrivelse	Tegn.	Kontr.
------	------	-------------	-------	--------

**Arkitektkontoret
Børtveit & Carlsen AS**

Foreløpig tegning

Gnr./Bnr. 24 / 126 Tiltakshaver Bård Magnus og Kristine Dale

Prosjektnavn
Enebolig - Dale

Tegningsnavn
Fasader

Målestokk	Arkstørrelse	Prosj.nr.	Dato	Tegnet av	Kontr.
1 : 100	A3	13031	22.11.13	PJC/OCB	
Filnavn		Tegningsnr.			Rev.
		A1-501			