

SITUASJONSKART

Gnr/Bnr: 23/443
Adresse: Mjåtveitvegen 34
Eigar/sokar: Anne Hilde og Arve Reigstad

Kvalitet: FKB-B

Målestokk: 1:500
Dato: 22.03.2019

Gjeldande plan: Reguleringsplan
Planformål: Bustad






Vår referanse: PAS


Sign.



MELAN
KOMMUNE
28.6.2019



-  Gjerde
-  Usikker eigedomsgrense
-  Målt eigedomsgrense
-  Bolighus
-  Andre bygg

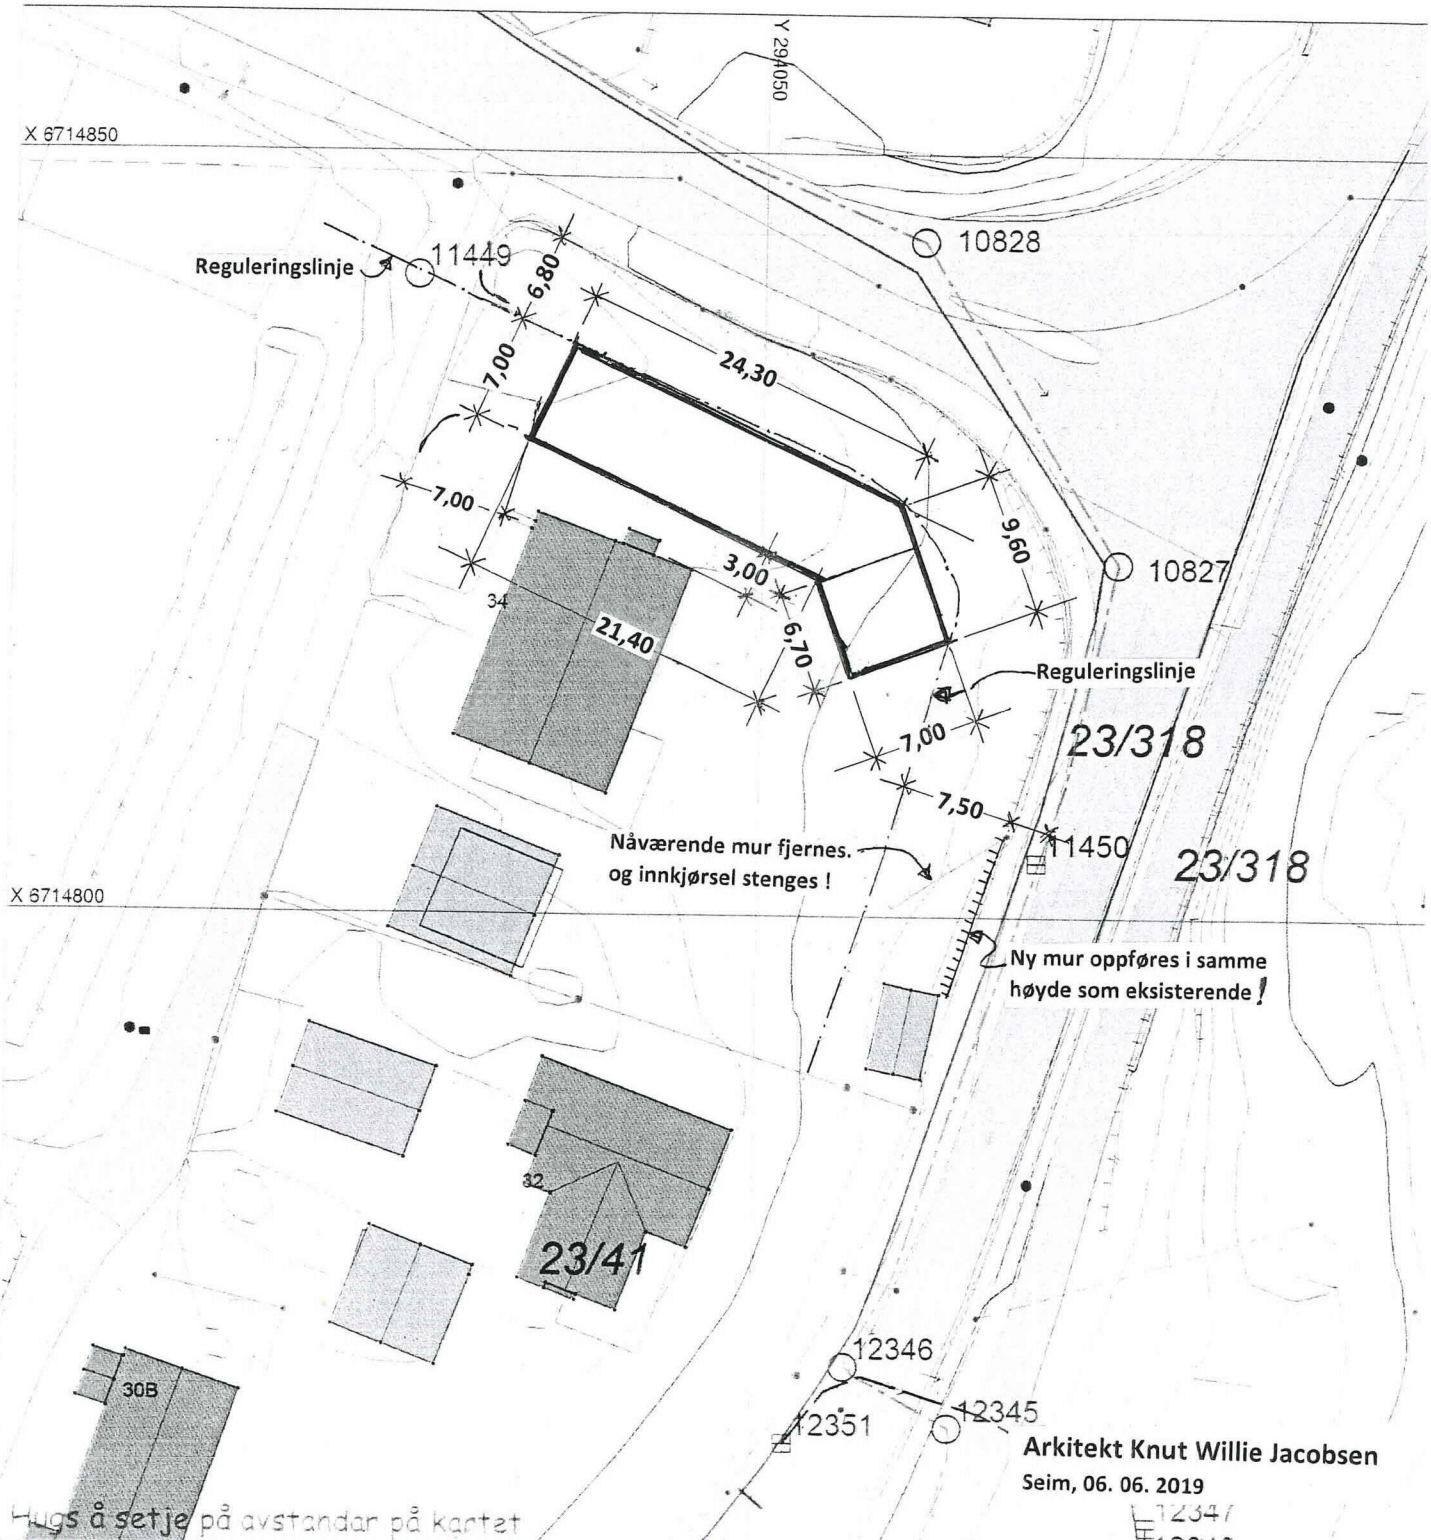

Hugs å setje på avstandar på kartet


Arkitekt Knut Willie Jacobsen
Seim, 06. 06. 2019

12347
12348

SITUASJONSPLAN

 Tiltak


Handwritten signature of Knut Willie Jacobsen
Underskrift: Situasjonsplan Dato: 06/06-19

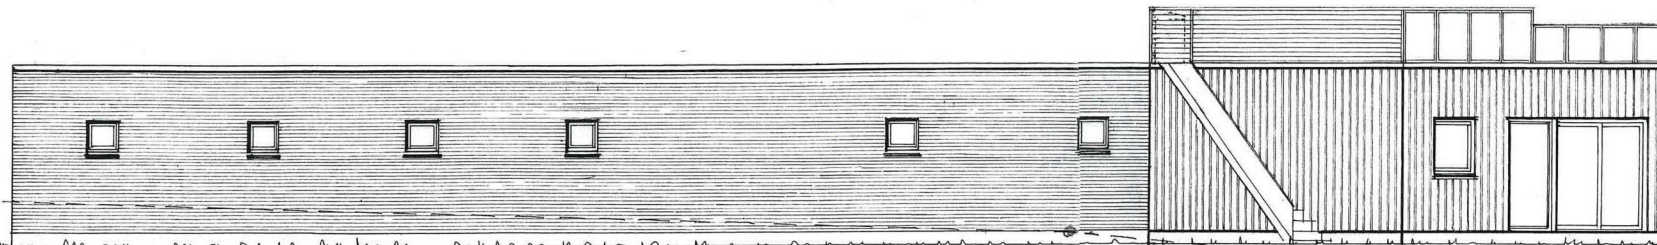

Fasade mot SYD - VEST


Fasade mot VEST

Fasade mot SYD

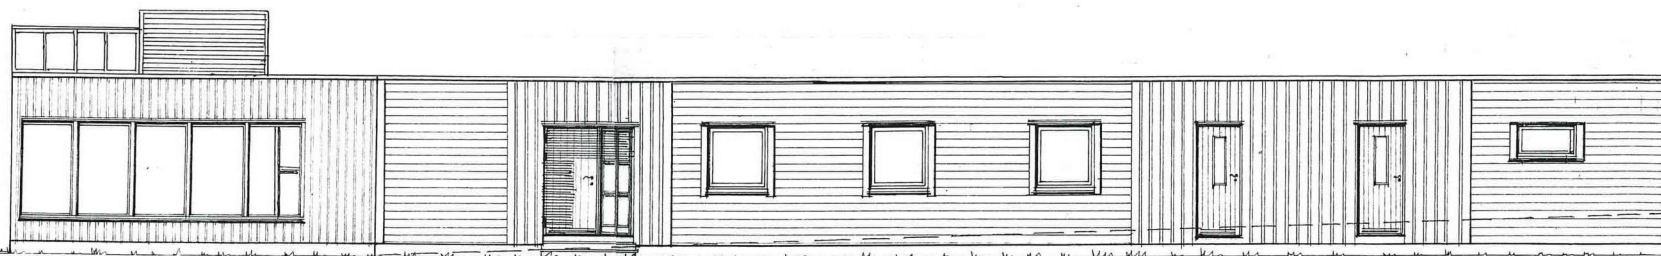


Fasade mot ØST

Fasade mot NORD - ØST

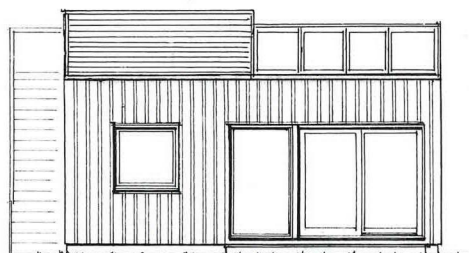

Fasade mot SYD

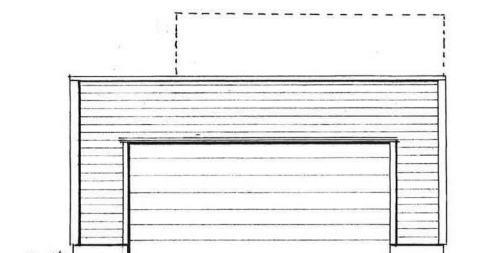

Fasade mot NORD - VEST

Prosj, bolig for Anne-Hilde – og Arve Reigstad

Mjåtveitvegen 34 , 5918 Frekhaug

Gnr. 23 , Bnr. 443 i Meland kommune

Fasader i Mål = 1 : 100

Seim , 06. 06. 2019 , Arkitekt Knut Willie Jacobsen