

Situasjonskart -

Dato: 25-06-2019




Målestokk: 1:1 000





Vedhus

3011

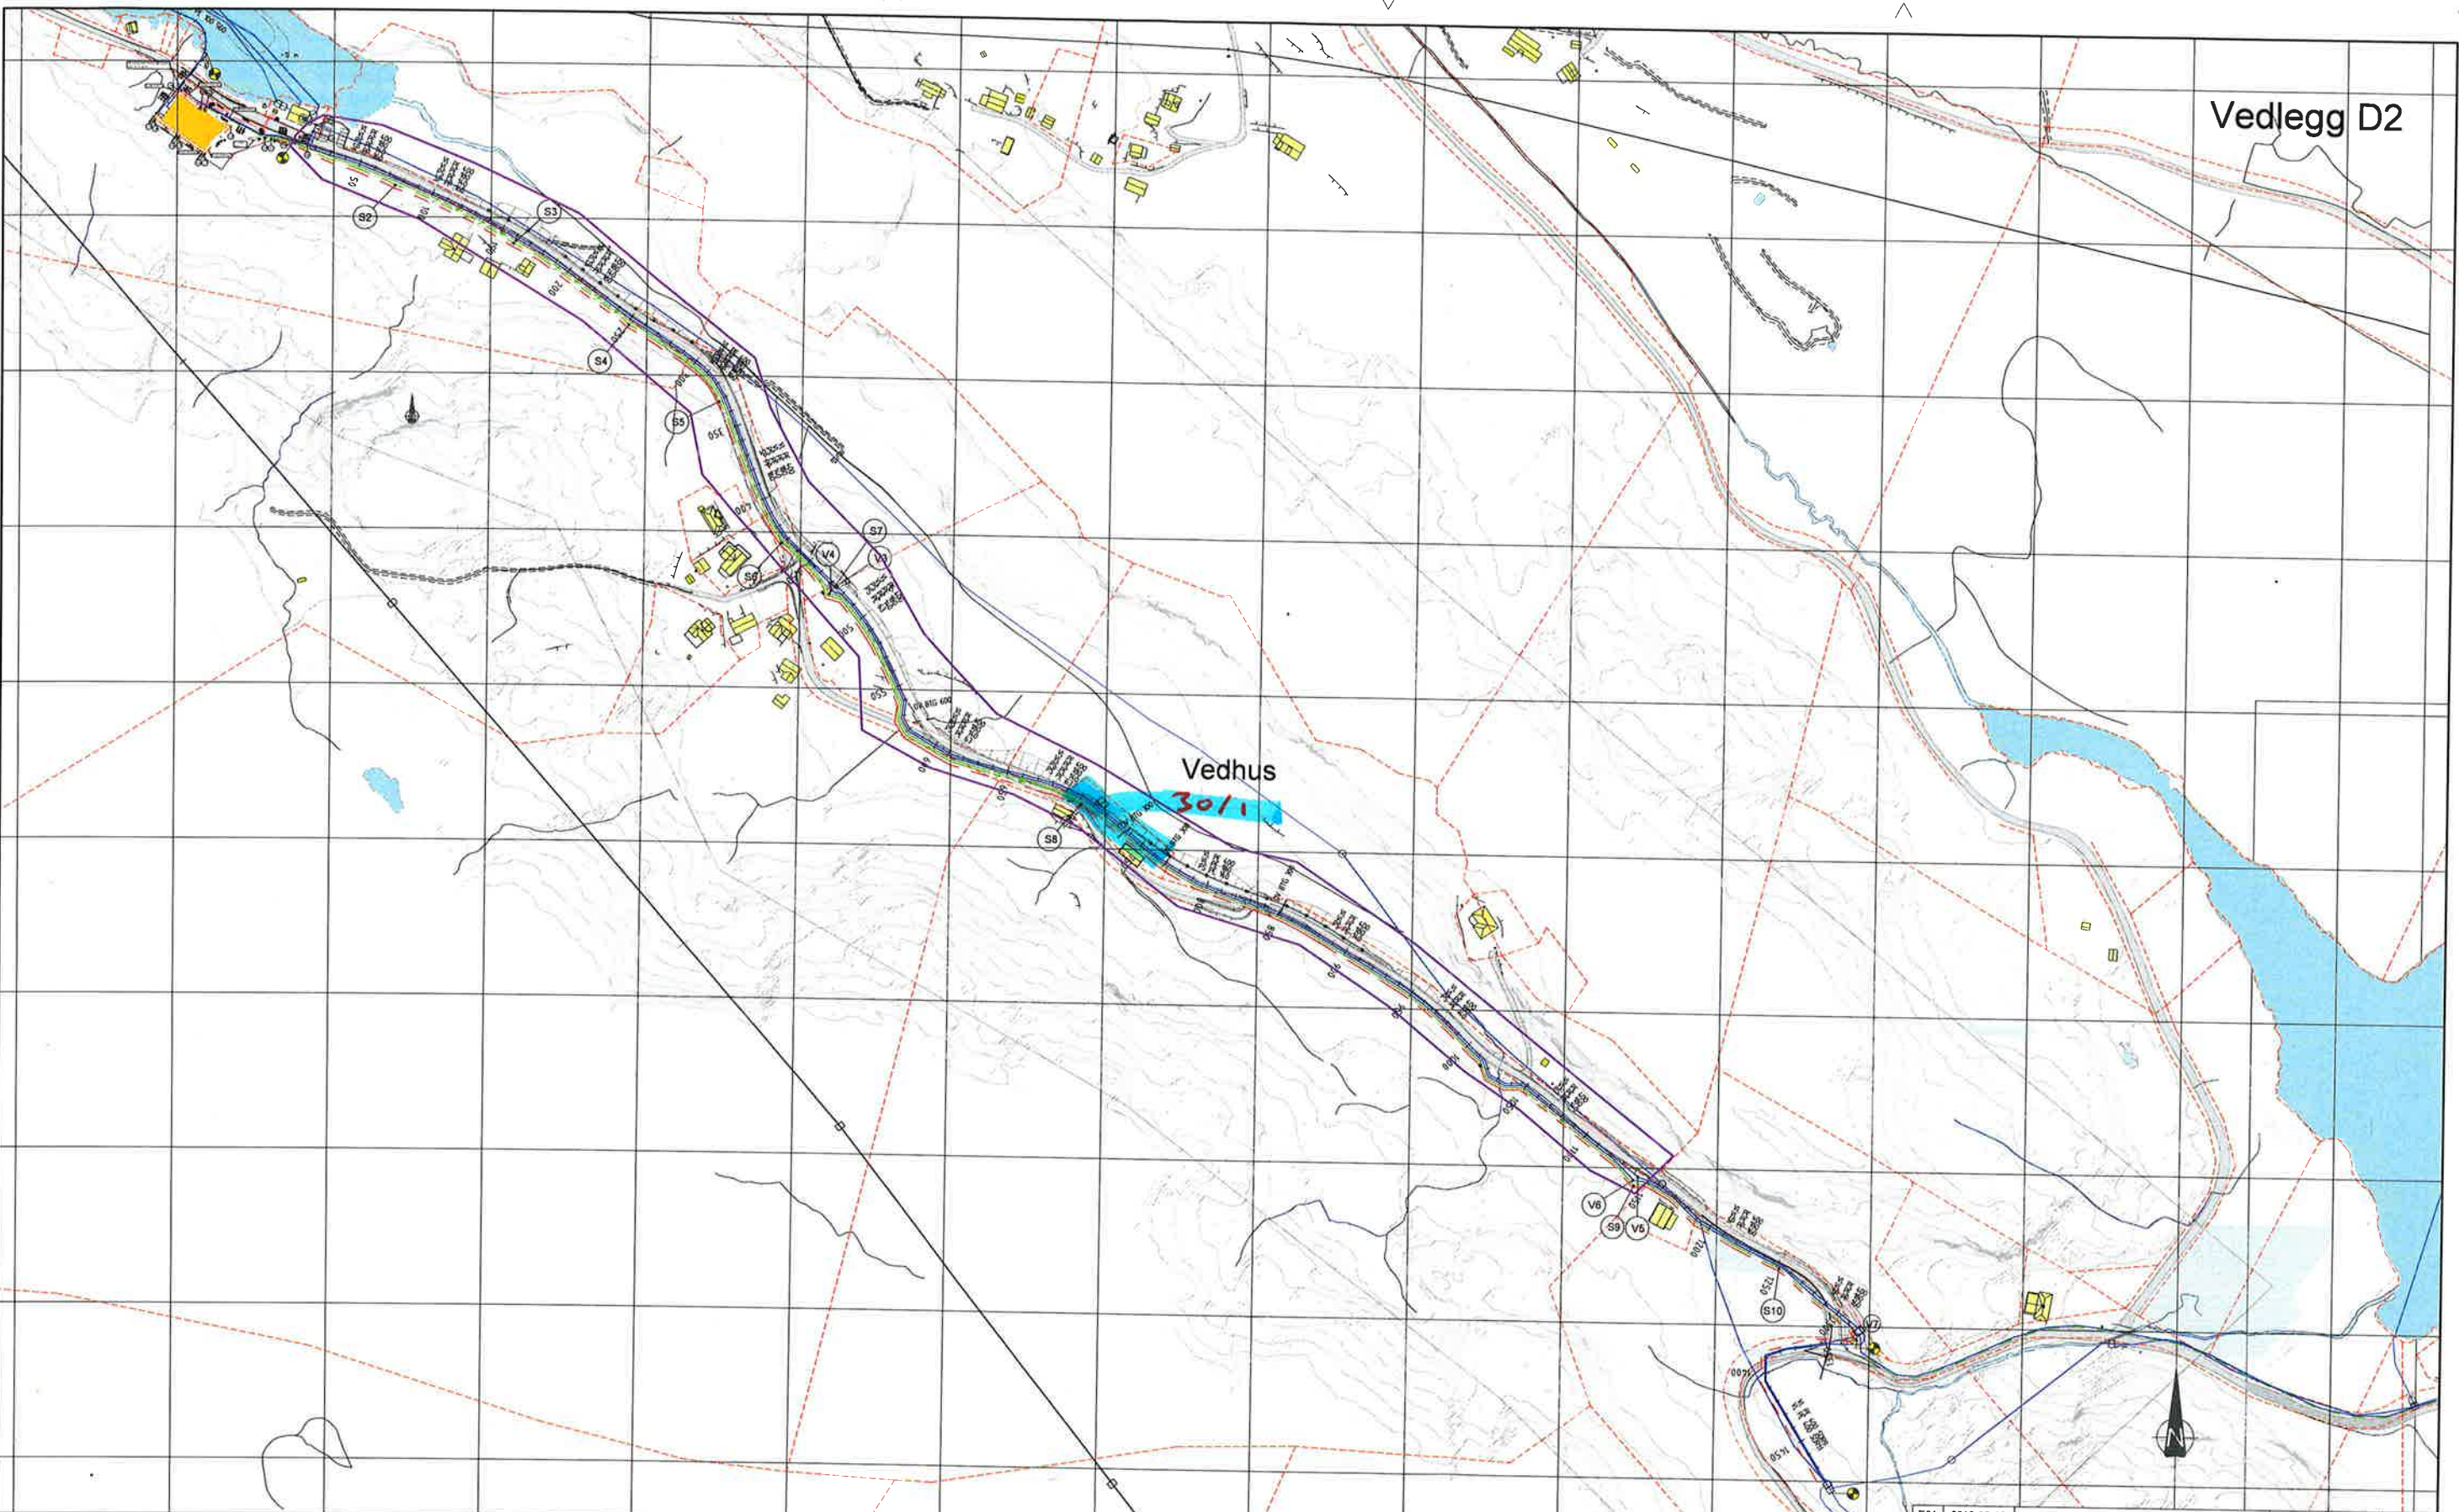

Tegnforklaring

- |  |              |  |             |  |                            |  |                                      |
|--|--------------|--|-------------|--|----------------------------|--|--------------------------------------|
|  | Eksisterende |  | Prosjektert |  | Vannledning                |  | Eiendomsgrense                       |
|  |              |  |             |  | Spillvann selvføllsledning |  | Telekabel                            |
|  |              |  |             |  | Spillvann pumpeledning     |  | Veg, eksisterende                    |
|  |              |  |             |  | Overvannsledning           |  | Veg, prosjektert                     |
|  |              |  |             |  | Drensledning/kisteveit     |  | Entreprisegrense                     |
|  |              |  |             |  | Kum vatn/avløp             |  |                                      |
|  |              |  |             |  | Trekkefum                  |  |                                      |
|  |              |  |             |  | Trekkerør el/fiber/tele    |  |                                      |
|  |              |  |             |  |                            |  | Område det blir søkt om IG-løyve for |

E01	2019-06-16	Overstikskart til IG-søknad VA-anlegg	MaRei	JolOk	JIN
Rev.	Dato	Beskrivelse	Utarbeidet	Følgkontroll	Godkjent

Dette dokumentet er utarbeidet av Norconsult AS som del av det oppdraget som fremgår nedenfor. Opphavsretten tilhører Norconsult AS. Dokumentet må ikke benyttes til det formål som oppdragsavtalen beskriver, og må ikke kopieres eller gjøres tilgjengelig på annen måte eller i større utstrekning enn formålet tillater.

Meland kommune Målestokk (gjelder A1)  
1:2000

Meland vassbehandlingsanlegg  
Entreprise L2, Leidningar Meland VBA - Myrvollane

Overstikskart entreprise L2 - for IG-søknad

Norconsult	Oppdragsnummer 5173421	Tegningsnummer Z-78-290	Revisjon E01
------------	---------------------------	----------------------------	-----------------

T:\5173421\BIM\VA\_T\Arkiv\5173421\_202-210.dwg - MaRei - Plottet: 2019-06-16 13:31:32 - LAYOUT = Z-78-290 - XREF = 5173421\_T\_VA\_VEG\_Teknikforklaring, 5173421\_T\_KART\_Håttutvegen, 5173421\_T\_GEOM, 5173421\_T\_VA\_plan\_profil, 5173421\_T\_GEOM, T\_kun\_VBA og avløpspumpestasjon, T\_VA\_eksisterende-ledninger