

Vedlegg 1

Før

2.7.2019

SITUASJONSKART

Gnr/Bnr: Gnr 10 Bnr 266

Adresse:

Eigar/søkar: Navn VARDEMANN RIKKE ELISABETH Navn VARDEMANN RIKKE ELISABETH

Kvalitet: FKB-B

Målestokk: 1:500

Dato: 24.06.2019

Gjeldande plan: Reguleringsplan

Planformål: LNF

Vår referanse: HOK


Sign.



MELAND
KOMMUNE



- Gjerde
- Usikker eigedomsgrense
- Målt eigedomsgrense
- Bolighus
- Andre bygg

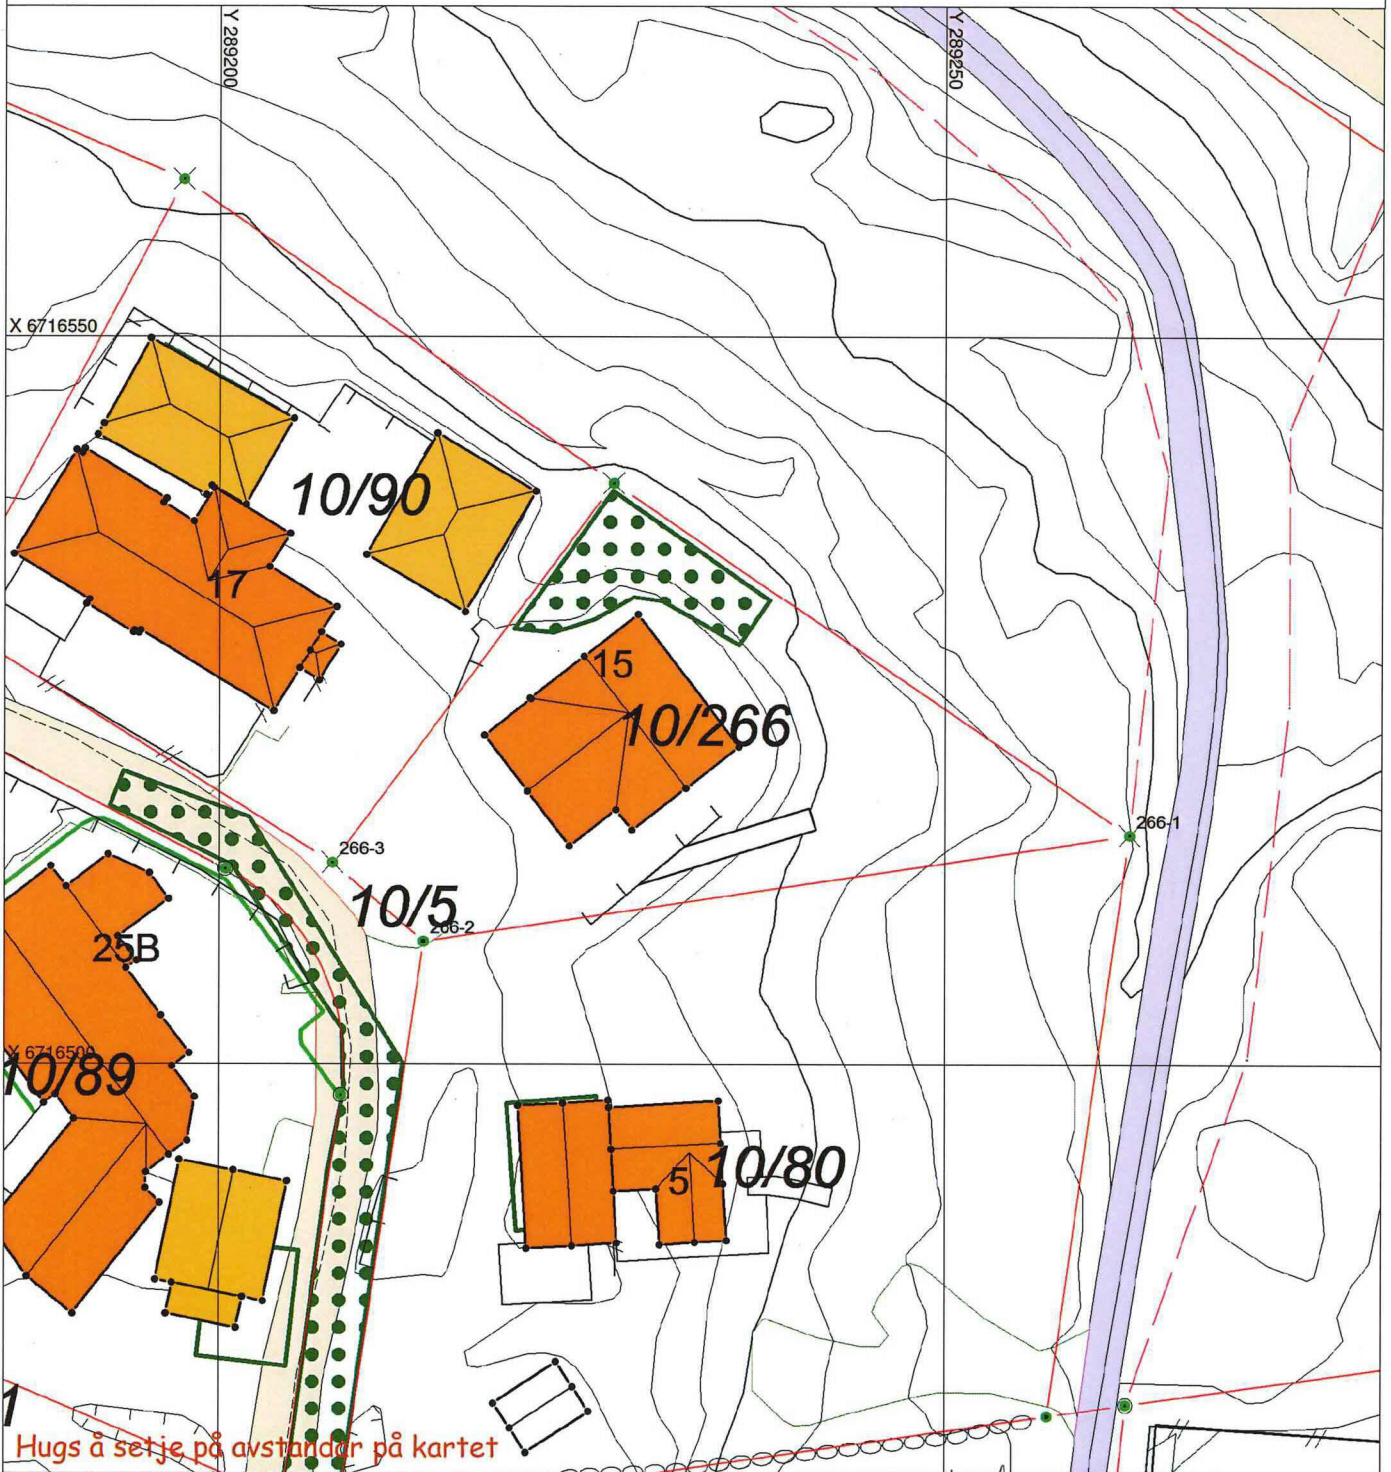

Hugs å setje på avstandar på kartet

SITUASJONSPLAN

Tiltak

Mikal Nussand 25.06.19
Underskrift Situasjonsplan Dato

Vedlegg 2

Etter

SITUASJONSKART

Gnr/Bnr: Gnr 10 Bnr 266

Adresse:

Eigar/søkar: Navn VARDEMANN RIKKE ELISABETH Navn VARDEMANN RIKKE ELISABETH

Kvalitet: FKB-B

Målestokk: 1:500

Dato: 24.06.2019

Gjeldande plan: Reguleringsplan

Planformål: LNF

Vår referanse: HOK


Sign.



MELAND
KOMMUNE



- Gjerde
- Usikker eigedomsgrænse
- Målt eigedomsgrænse
- Bolighus
- Andre bygg

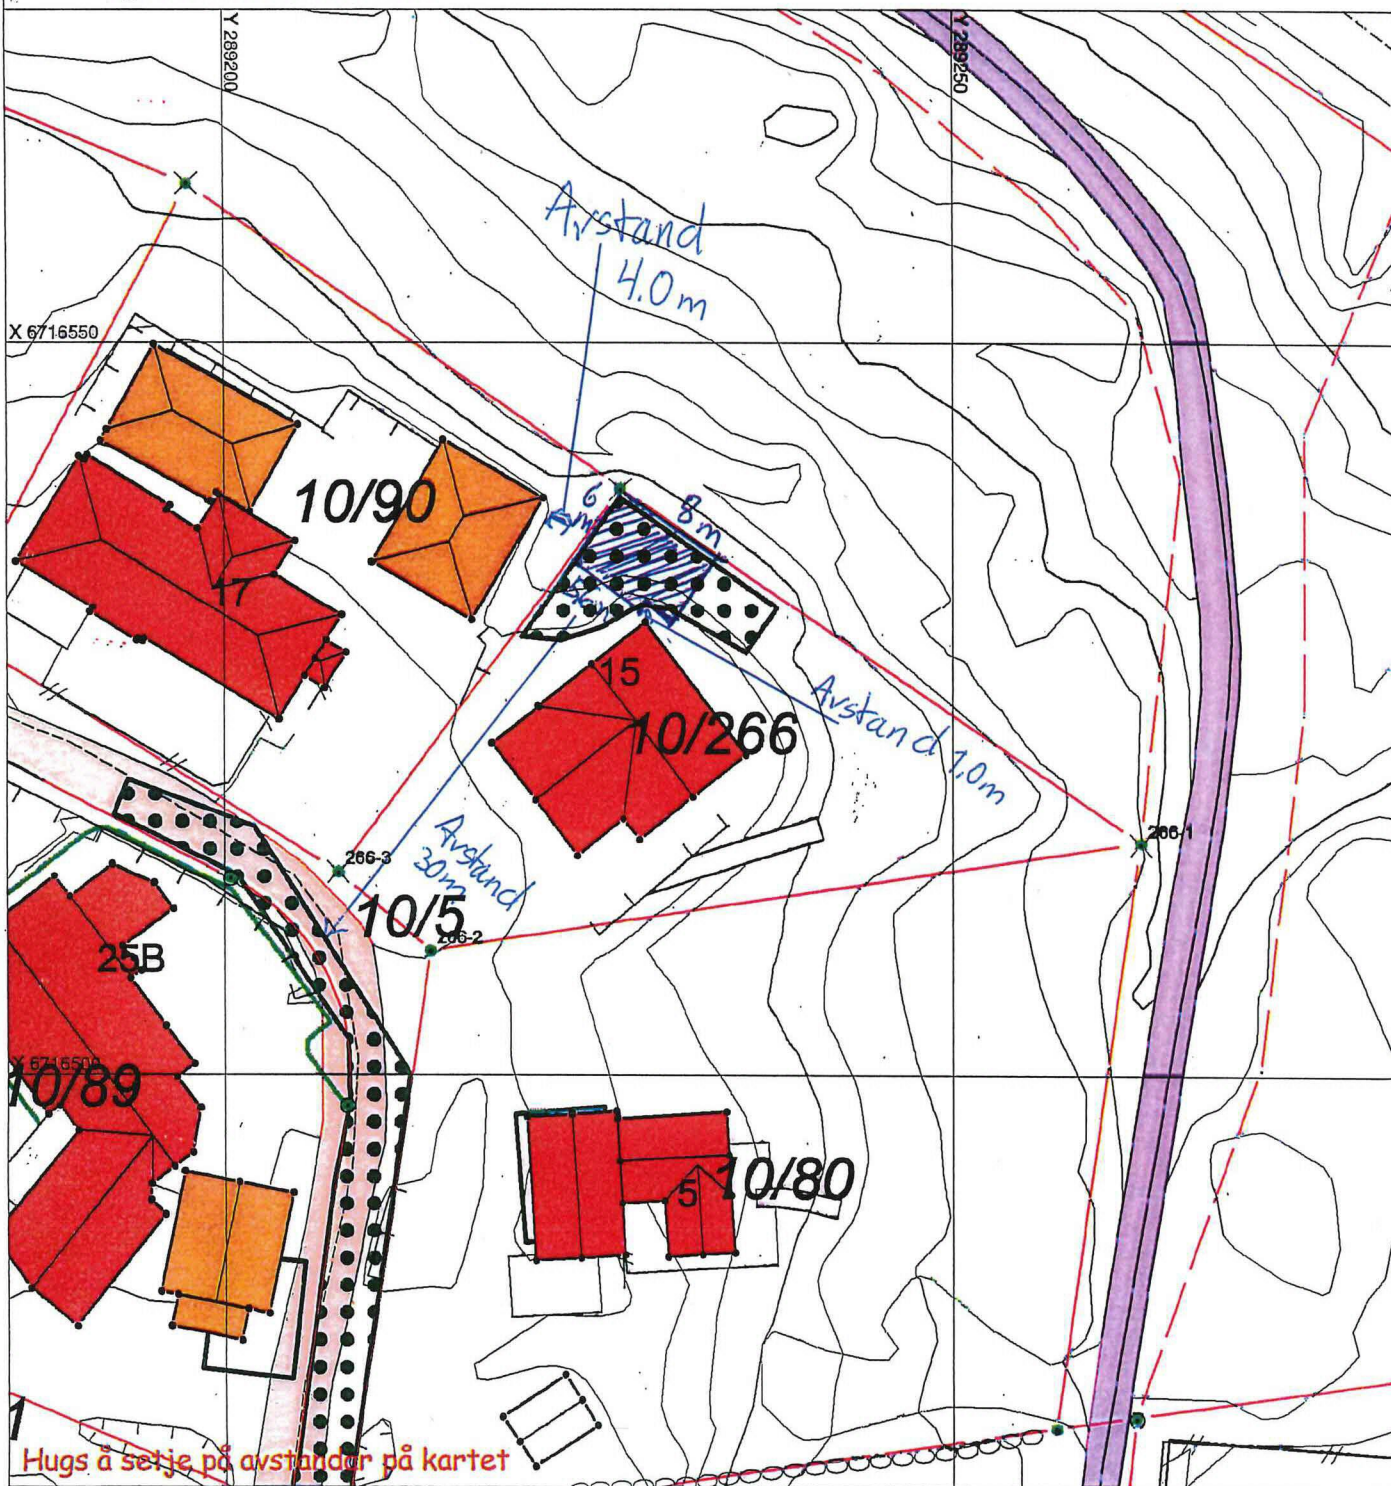

SITUASJONSPLAN

Tiltak

whitel husand 25.06.19
 Underskrift Situasjonsplan Dato