


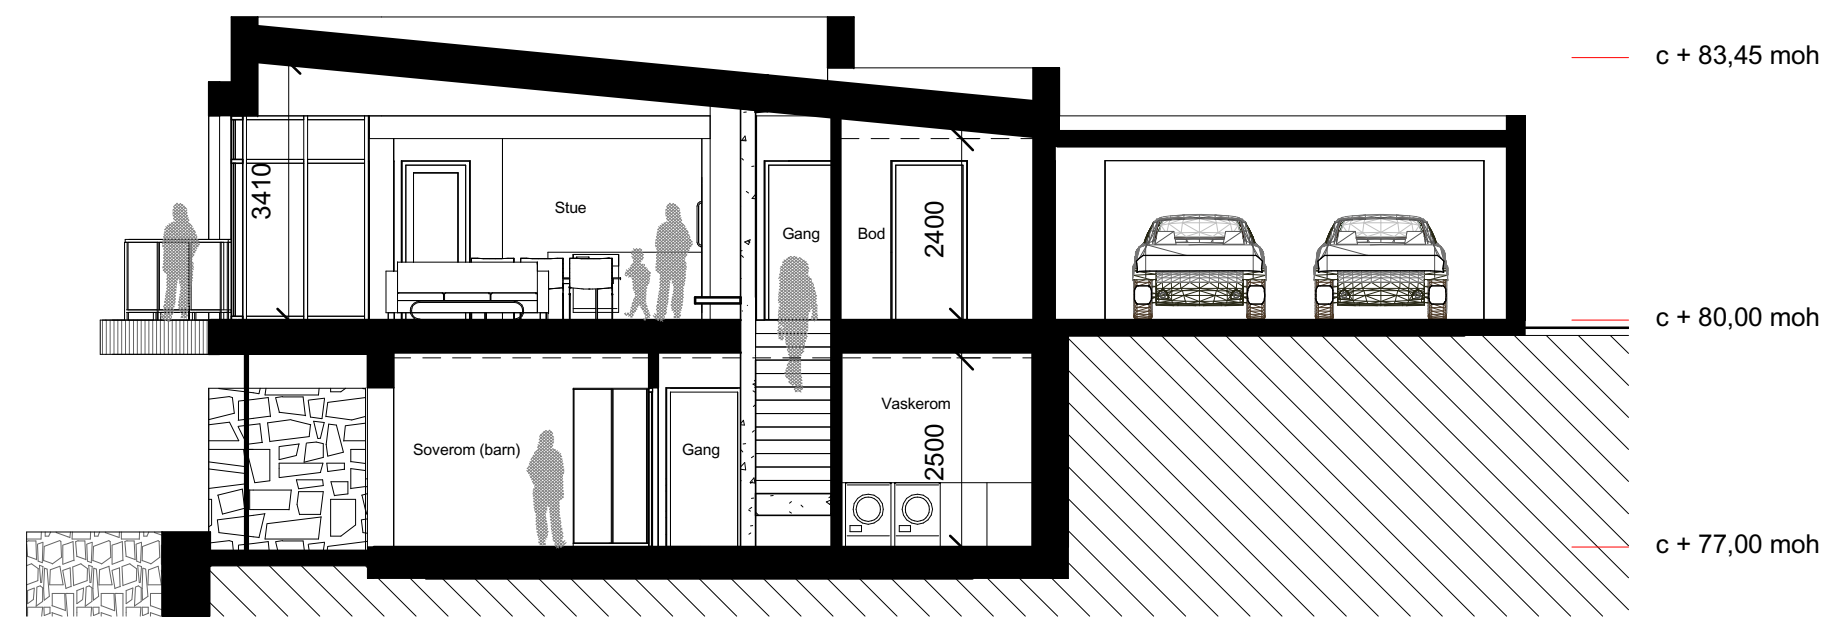

Snitt A-A



Snitt B-B

Rev.	Dato	Beskrivelse	Tegn.	Kontr.
Arkitektkontoret Børtveit & Carlsen AS				
Foreløpig tegning				
Gnr./Bnr. 24 / 126		Tiltakshaver Bård Magnus og Kristine Dale		
Prosjektnavn Enebolig - Dale				
Tegningsnavn Snitt				
Målestokk	Arkstørrelse	Prosj.nr.	Dato	Tegnet av
1 : 100	A3	13031	22.11.13	PJC/OCB
Filnavn		Tegningsnr.		Rev.
		A1-401		