


Rev. plassering 16.08.18

SITUASJONSKART



MELAND
KOMMUNE

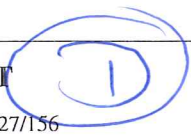

Gnr/Bnr: 27/156
Adresse:
Eigar/søkar: Dalland/Kvalvåg



Målestokk: 1:500
Dato: 09.02.2017


Kvalitet : FKB-B

Gjeldande plan : Reguleringsplan
Planformål : Bustad

Vår referanse: PAS

- Gjerde
- Usikker eigedomsgrense
- Målt eigedomsgrense
- Bolighus
- Andre bygg

Sign.

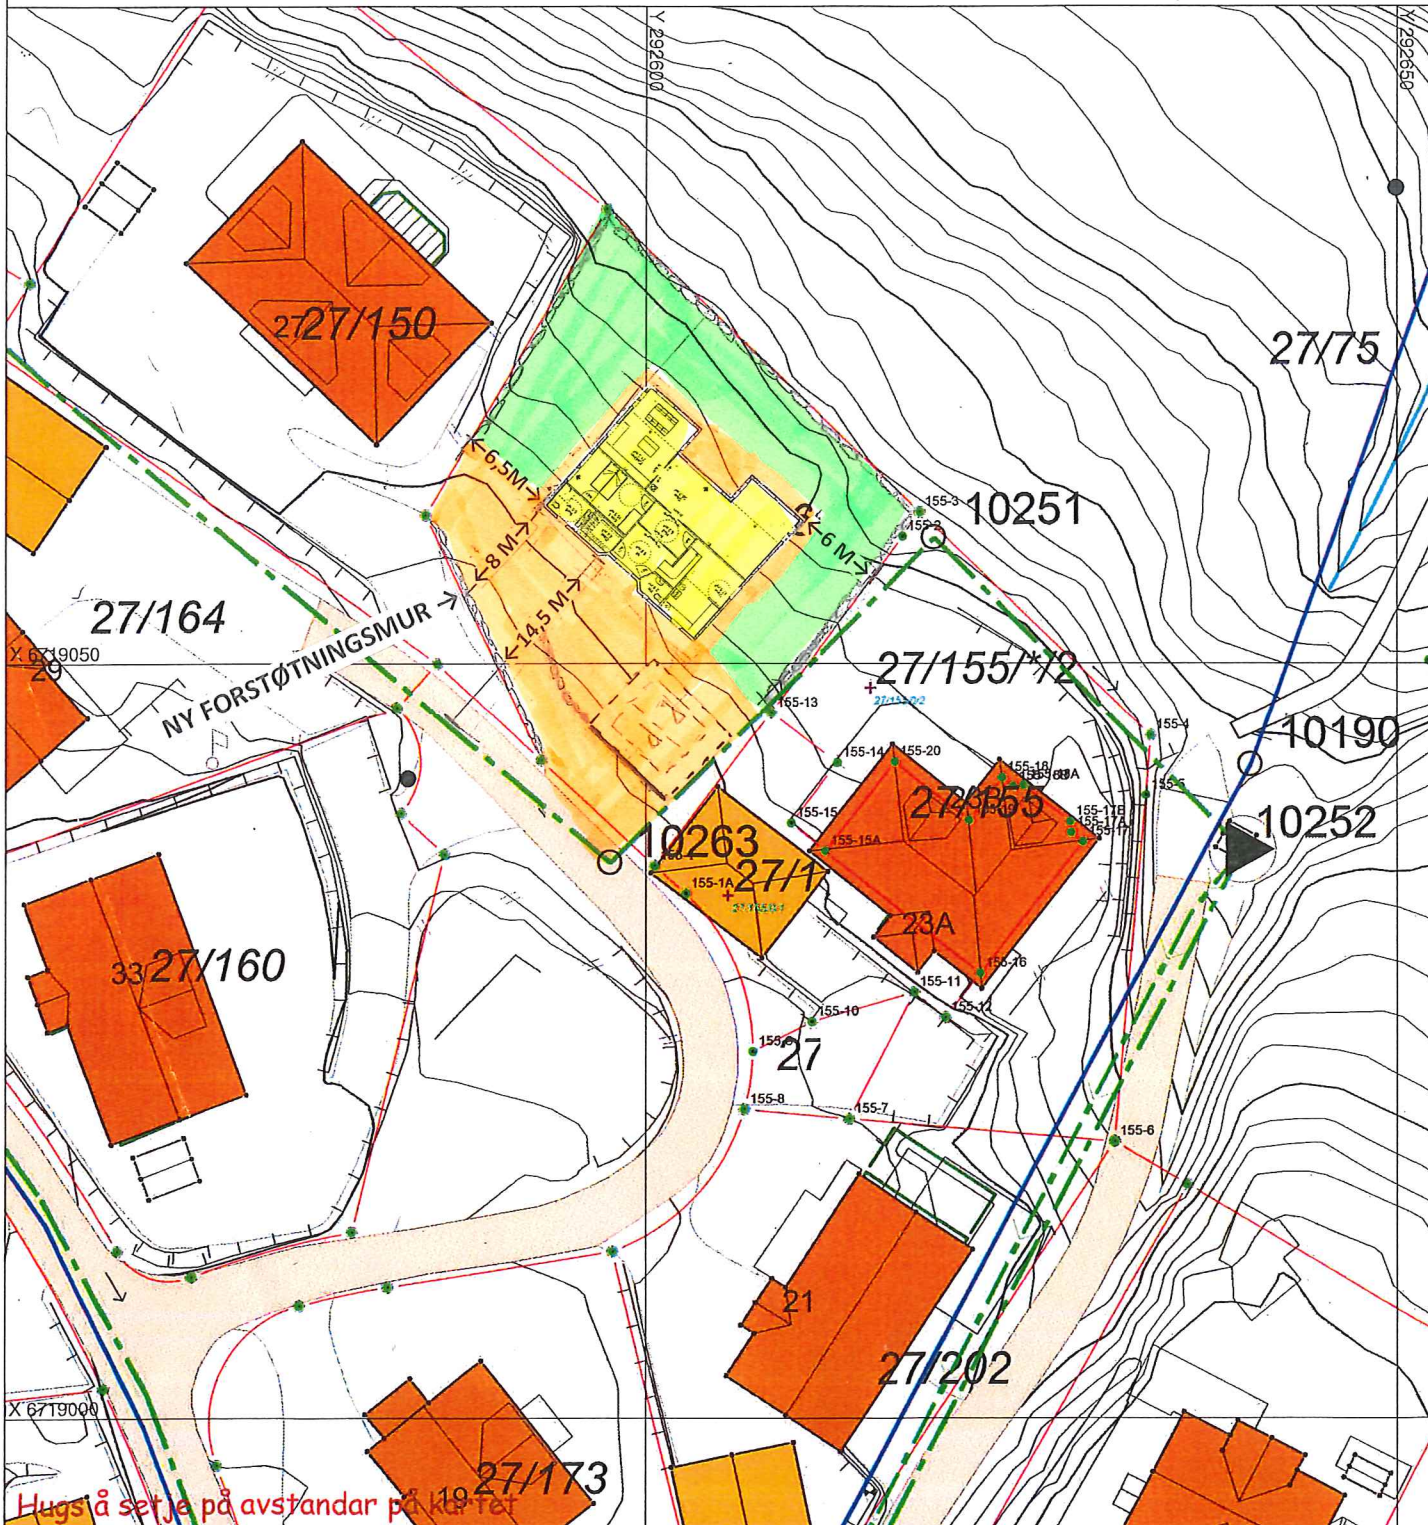

Hugs å setje på avstandar på kartet

SITUASJONSPLAN

Tiltak

Underskrift Situasjonsplan

Dato