


Nord  
1 : 100

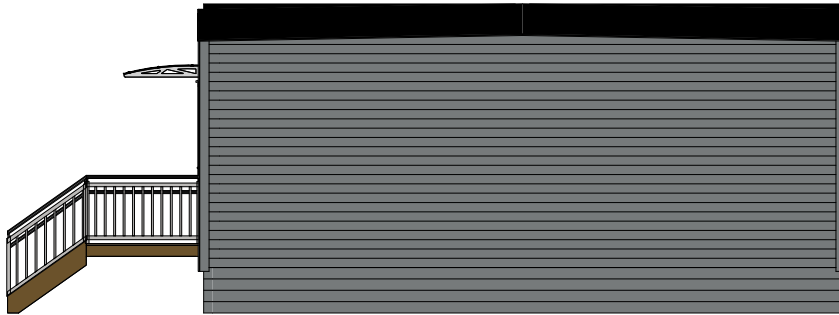


Sør  
1 : 100



Øst  
1 : 100



Vest  
1 : 100

Tegnet av O.B.		Kontrollert av E.S.	Godkjent av	Papir A 4	Målestokk 1 : 100	Dato 04.07.2019
Tegningsstatus Byggesak						
 <b>Malthus Uniteam</b> Vassbotnen 1, 4313 Sandnes +47 51 63 50 00 malthus@malthus.no malthus.no			Kunde Meland Sokn Prosjekt Undervisningsrom, Frekhaug Tittel Fasader Tegningsnummer A 2 40 1416 A 1 A			
A	08.07.19	Flyttet inngangsdør	O.B.	E.S.		
Rev	Date	Note	Drw.	Chk.		
Denne tegningen er beskyttet av åndsverksloven og må ikke kopieres eller reproduseres uten skriftlig tillatelse fra Malthus as						