



Før endring

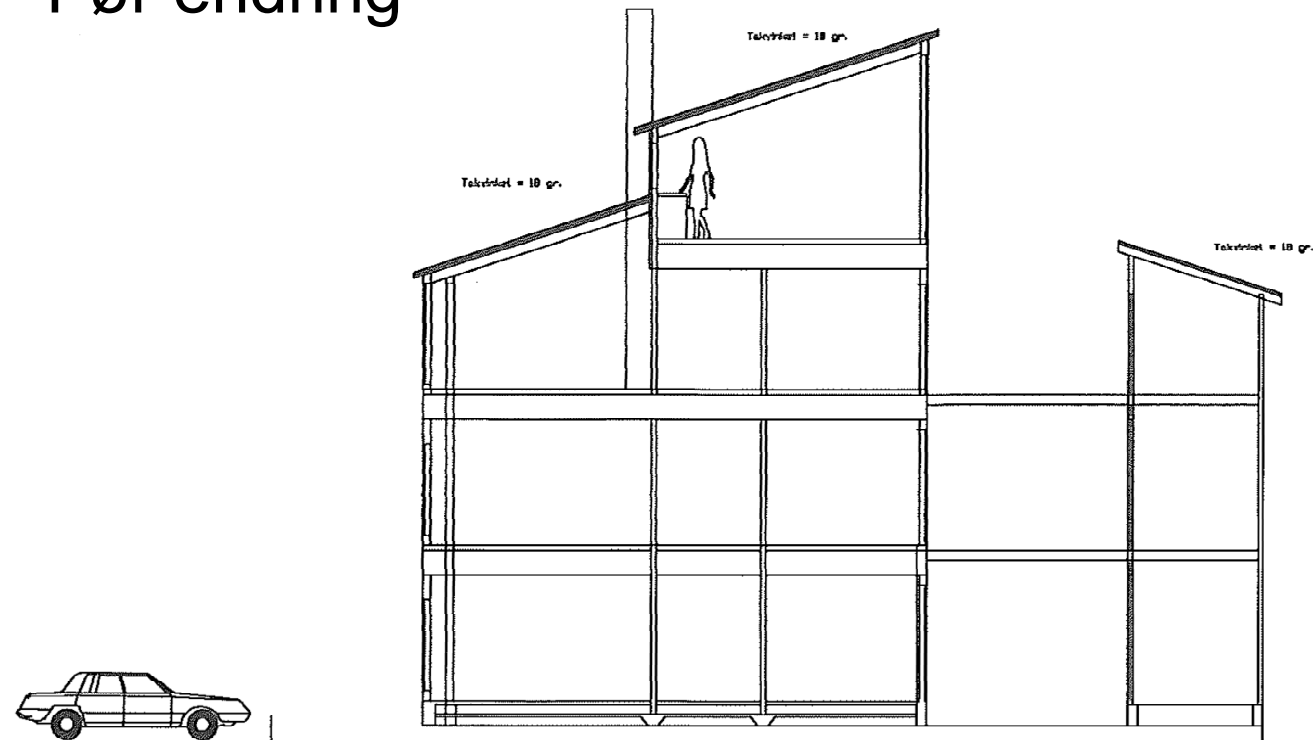

SNITT B-B (KUN ORIENTERENDE)

Etter endring

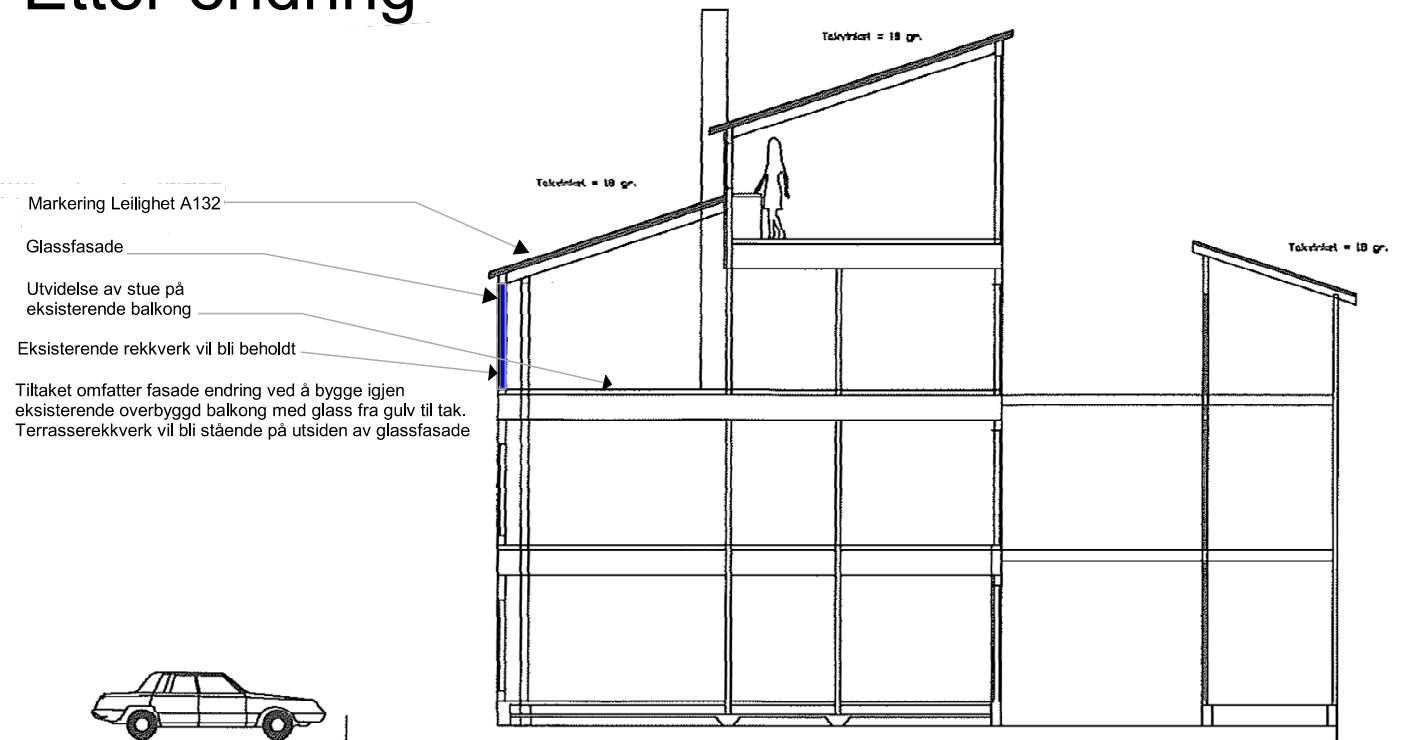

- Markering Leilighet A132
- Glassfasade
- Utvidelse av stue på eksisterende balkong
- Eksisterende rekkverk vil bli beholdt
- Tiltaket omfatter fasade endring ved å bygge igjen eksisterende overbyggd balkong med glass fra gulv til tak. Terrasserekker vil bli stående på utsiden av glassfasade

SNITT B-B (KUN ORIENTERENDE)

Prosjekt: 2019102 Lonerene 31c	Kontroll prosjekt: Sign.: Kontroll:
Tiltakshaver:	Gnr./Bnr./Festnr.: Gnr 24/ Bnr 116 / Festnr 0
Prosjekterende: Din bolig Søknad Langarinden 5 5132 Nyborg	Dato: 1.07.2019
Tegning: Snitt A-A	Målestokk: 1:75
	Tegningsnr.: Rev.: A10-05 .