




Før endring

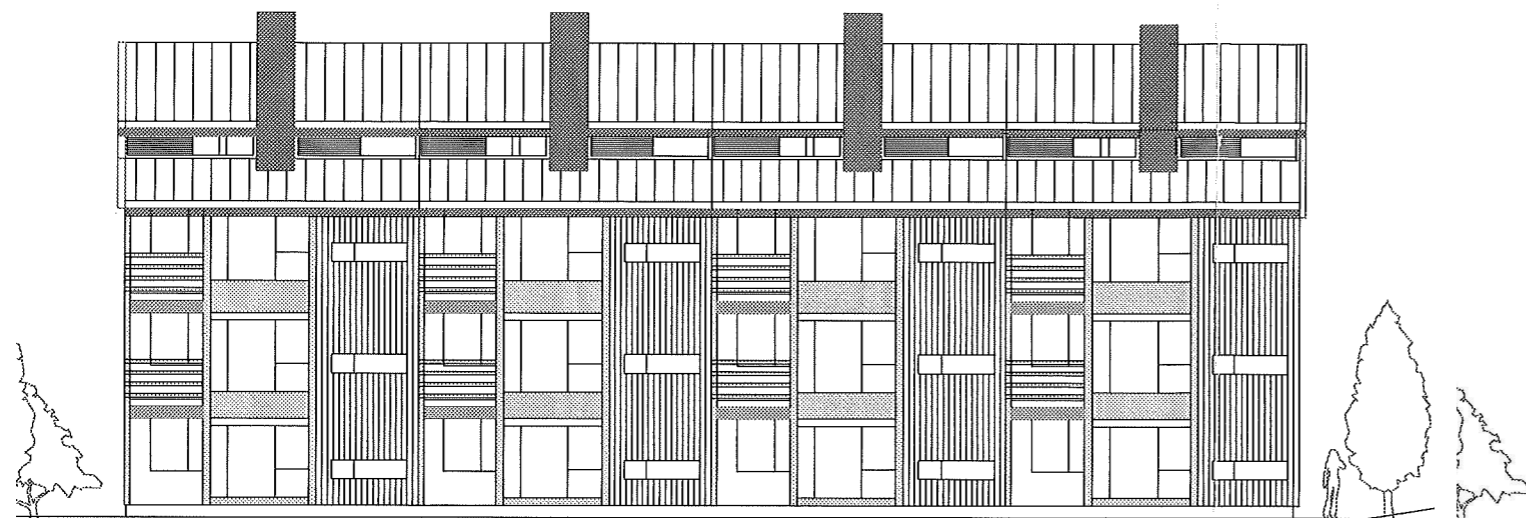

Etter endring

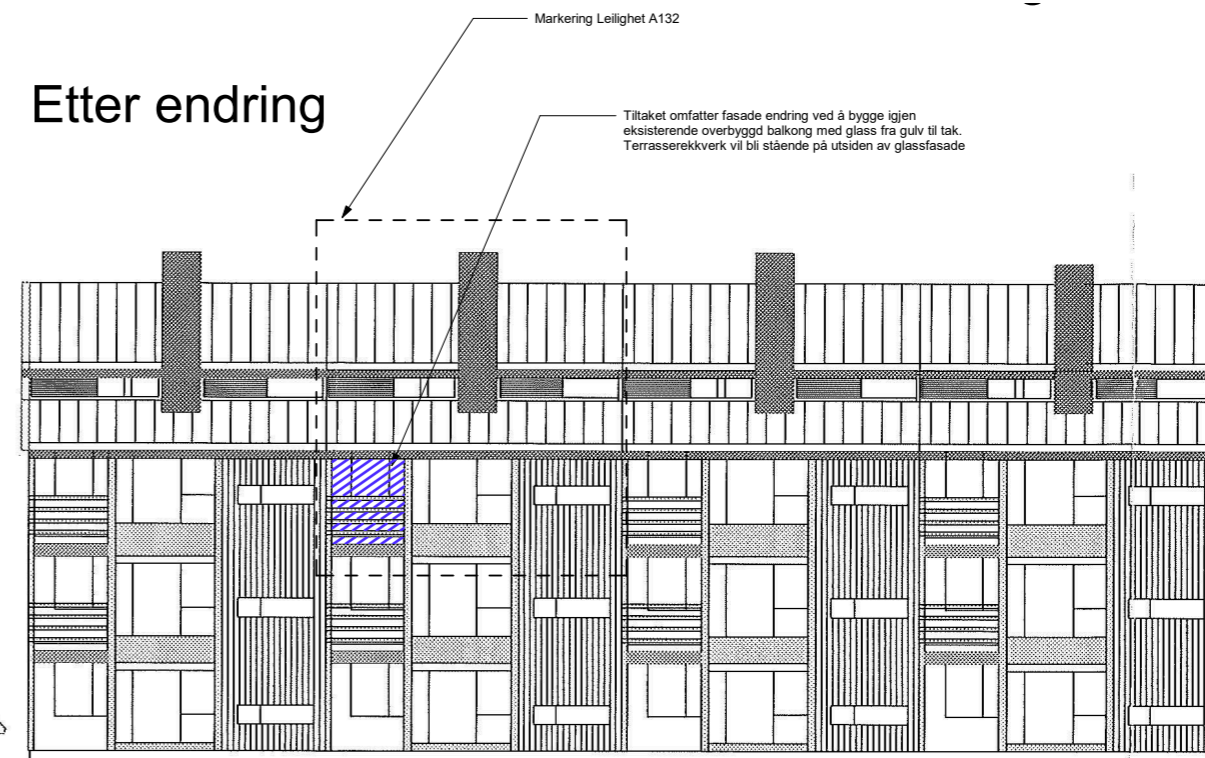


FASADE "AUST"  
M1:100

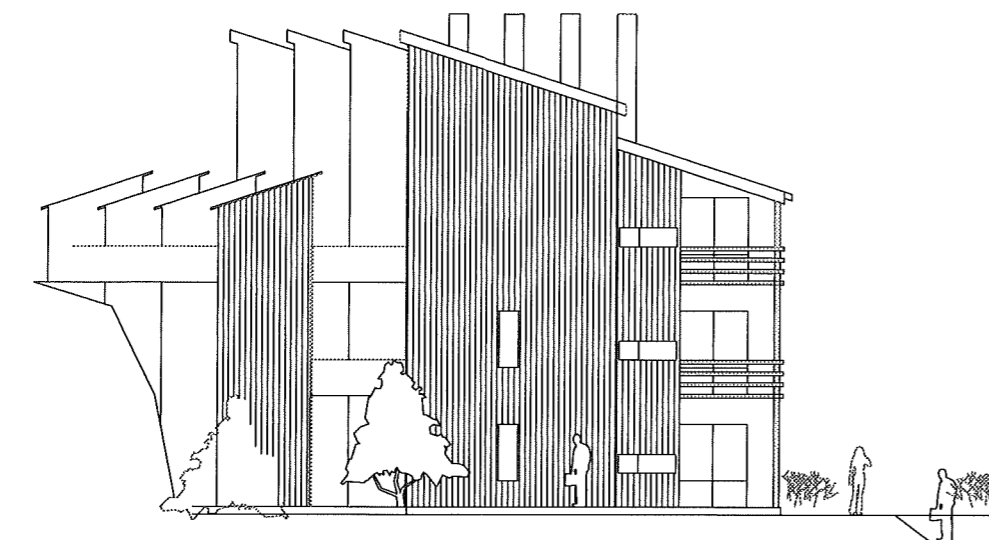

Før endring

FASADE "SØR"  
M1:100

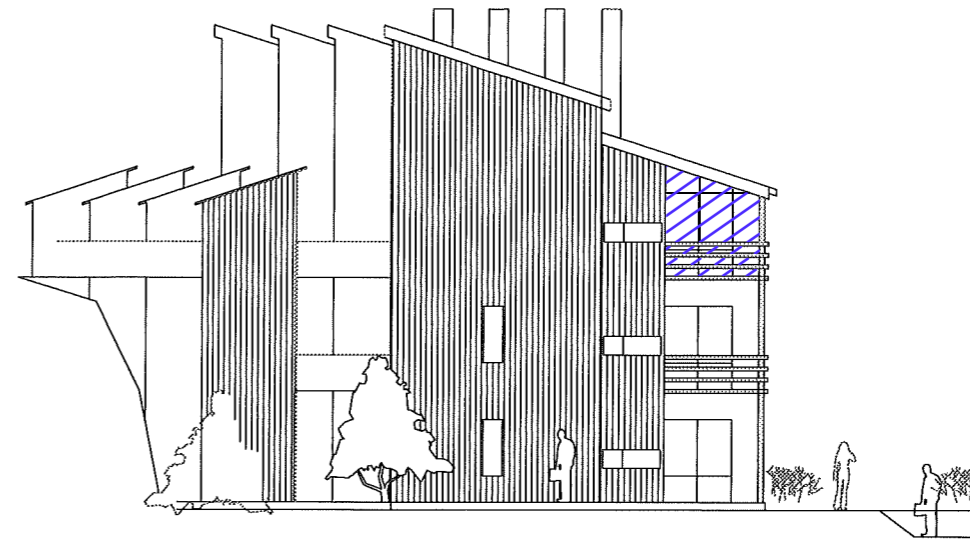

Etter endring

FASADE "SØR"  
M1:100

Prosjekt: <b>2019102 Lonerene 31 C</b>	Kontroll prosjekt: Sign.:      Kontroll:
Tiltakshaver:	Gnr./Bnr./Festnr.: <b>Gnr 24/ Bnr 116 / Festnr 0</b>
Prosjekterende: <b>Din boligseknad</b> Langarinden 5 5132 Nyborg	
© Alle rettigheter tilhører utførende for prosjektering, kopiering eller bruk av disse tegningene er forbudt uten skriftlig samtykke	Dato: <b>13.06.2019</b>
Tegning: <b>Fasade etter endring</b>	Målestokk: <b>1:100, 1:200</b>
Tegningsnr.: <b>A40-02</b>	Rev.: .