

# SITUASJONSKART

Gnr/Bnr:  
Adresse:  
Eigar/søkar:

Kvalitet :

Gjeldande plan :  
Planformål :

Vår referanse:

Sign. ....




Målestokk: 1:500  
Dato: 31.07.2017

MELAND  
KOMMUNE



- |  |                        |  |            |
|--|------------------------|--|------------|
|  | Gjerde                 |  | Bolighus   |
|  | Usikker eigedomsgranse |  | Andre bygg |
|  | Målt eigedomsgranse    |  |            |

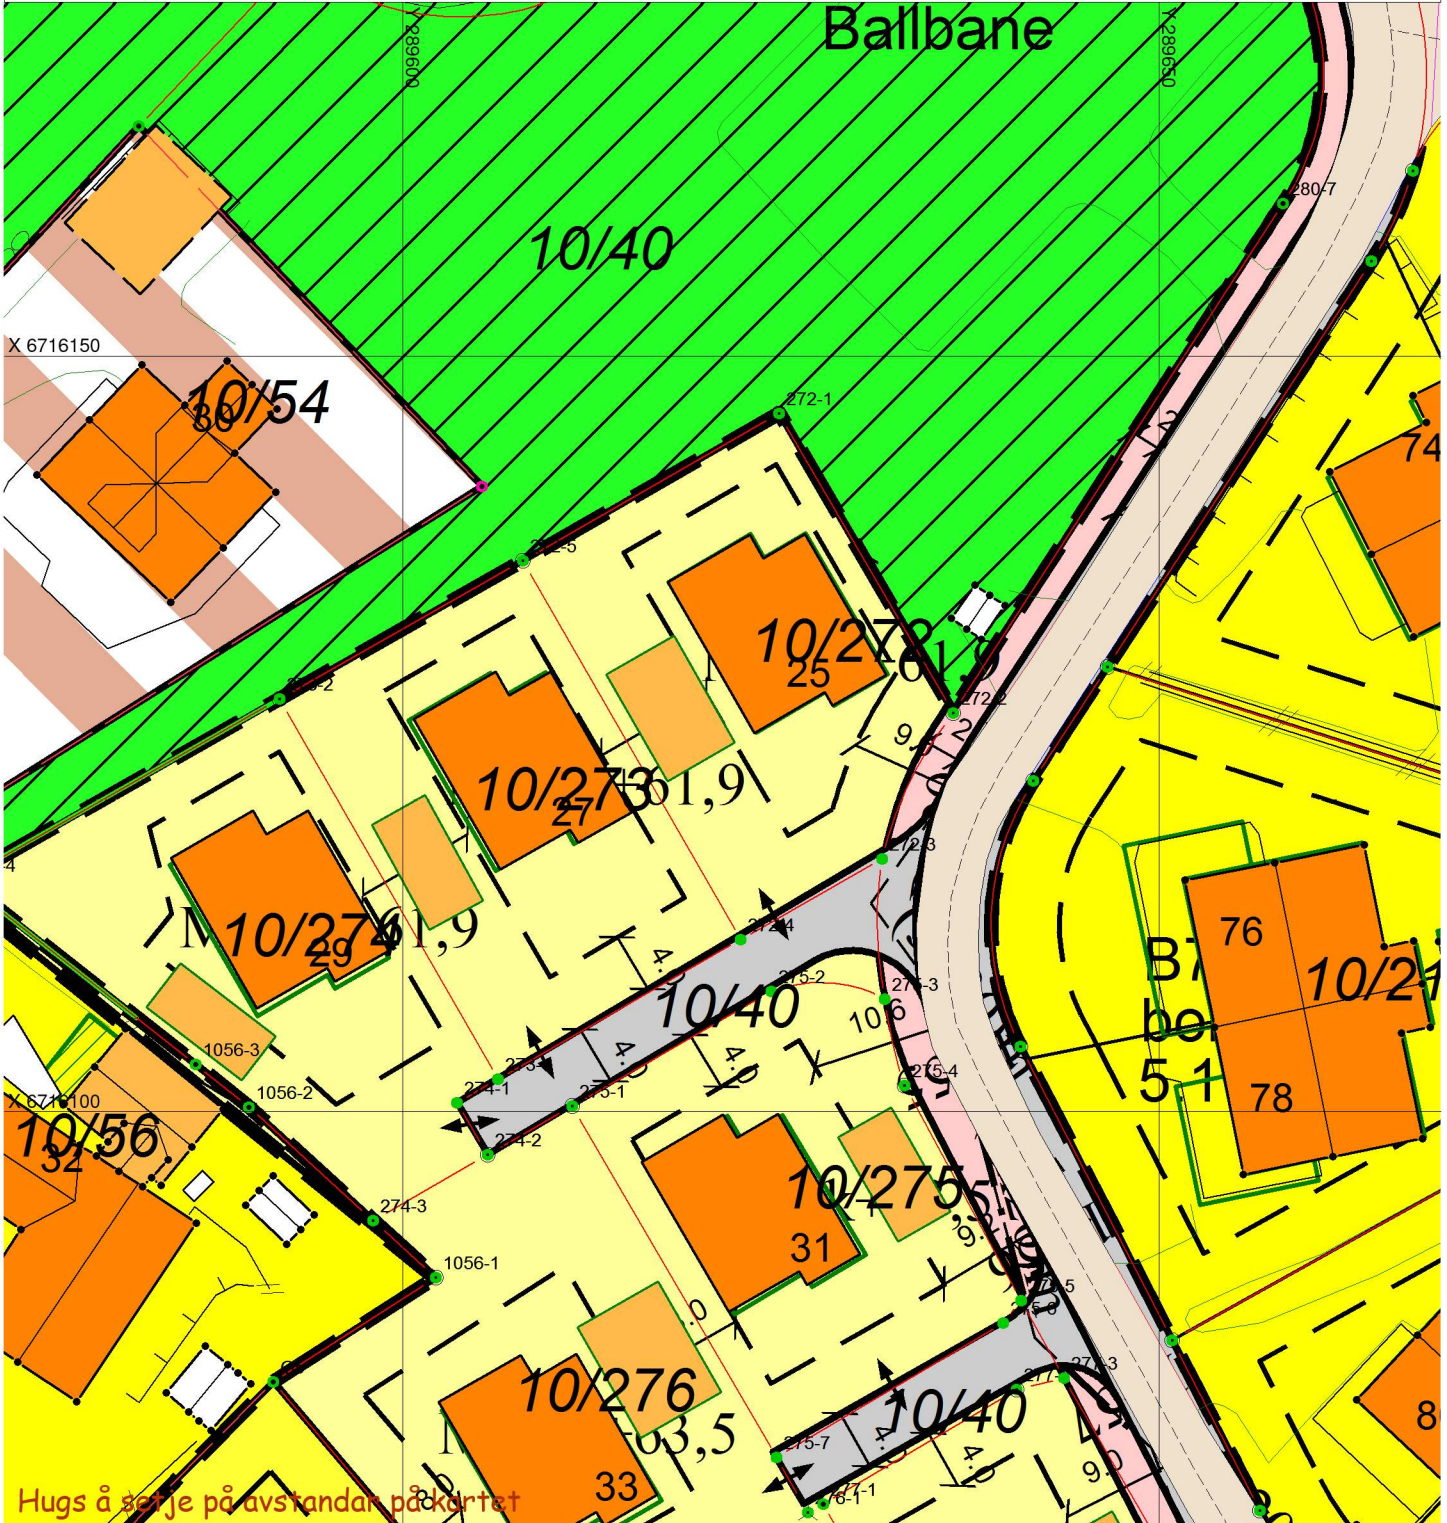

Hugs å setje på avstandar på kartet

## SITUASJONSPLAN

Tiltak

Underskrift Situasjonsplan

Dato