


D-1

31.7.2019

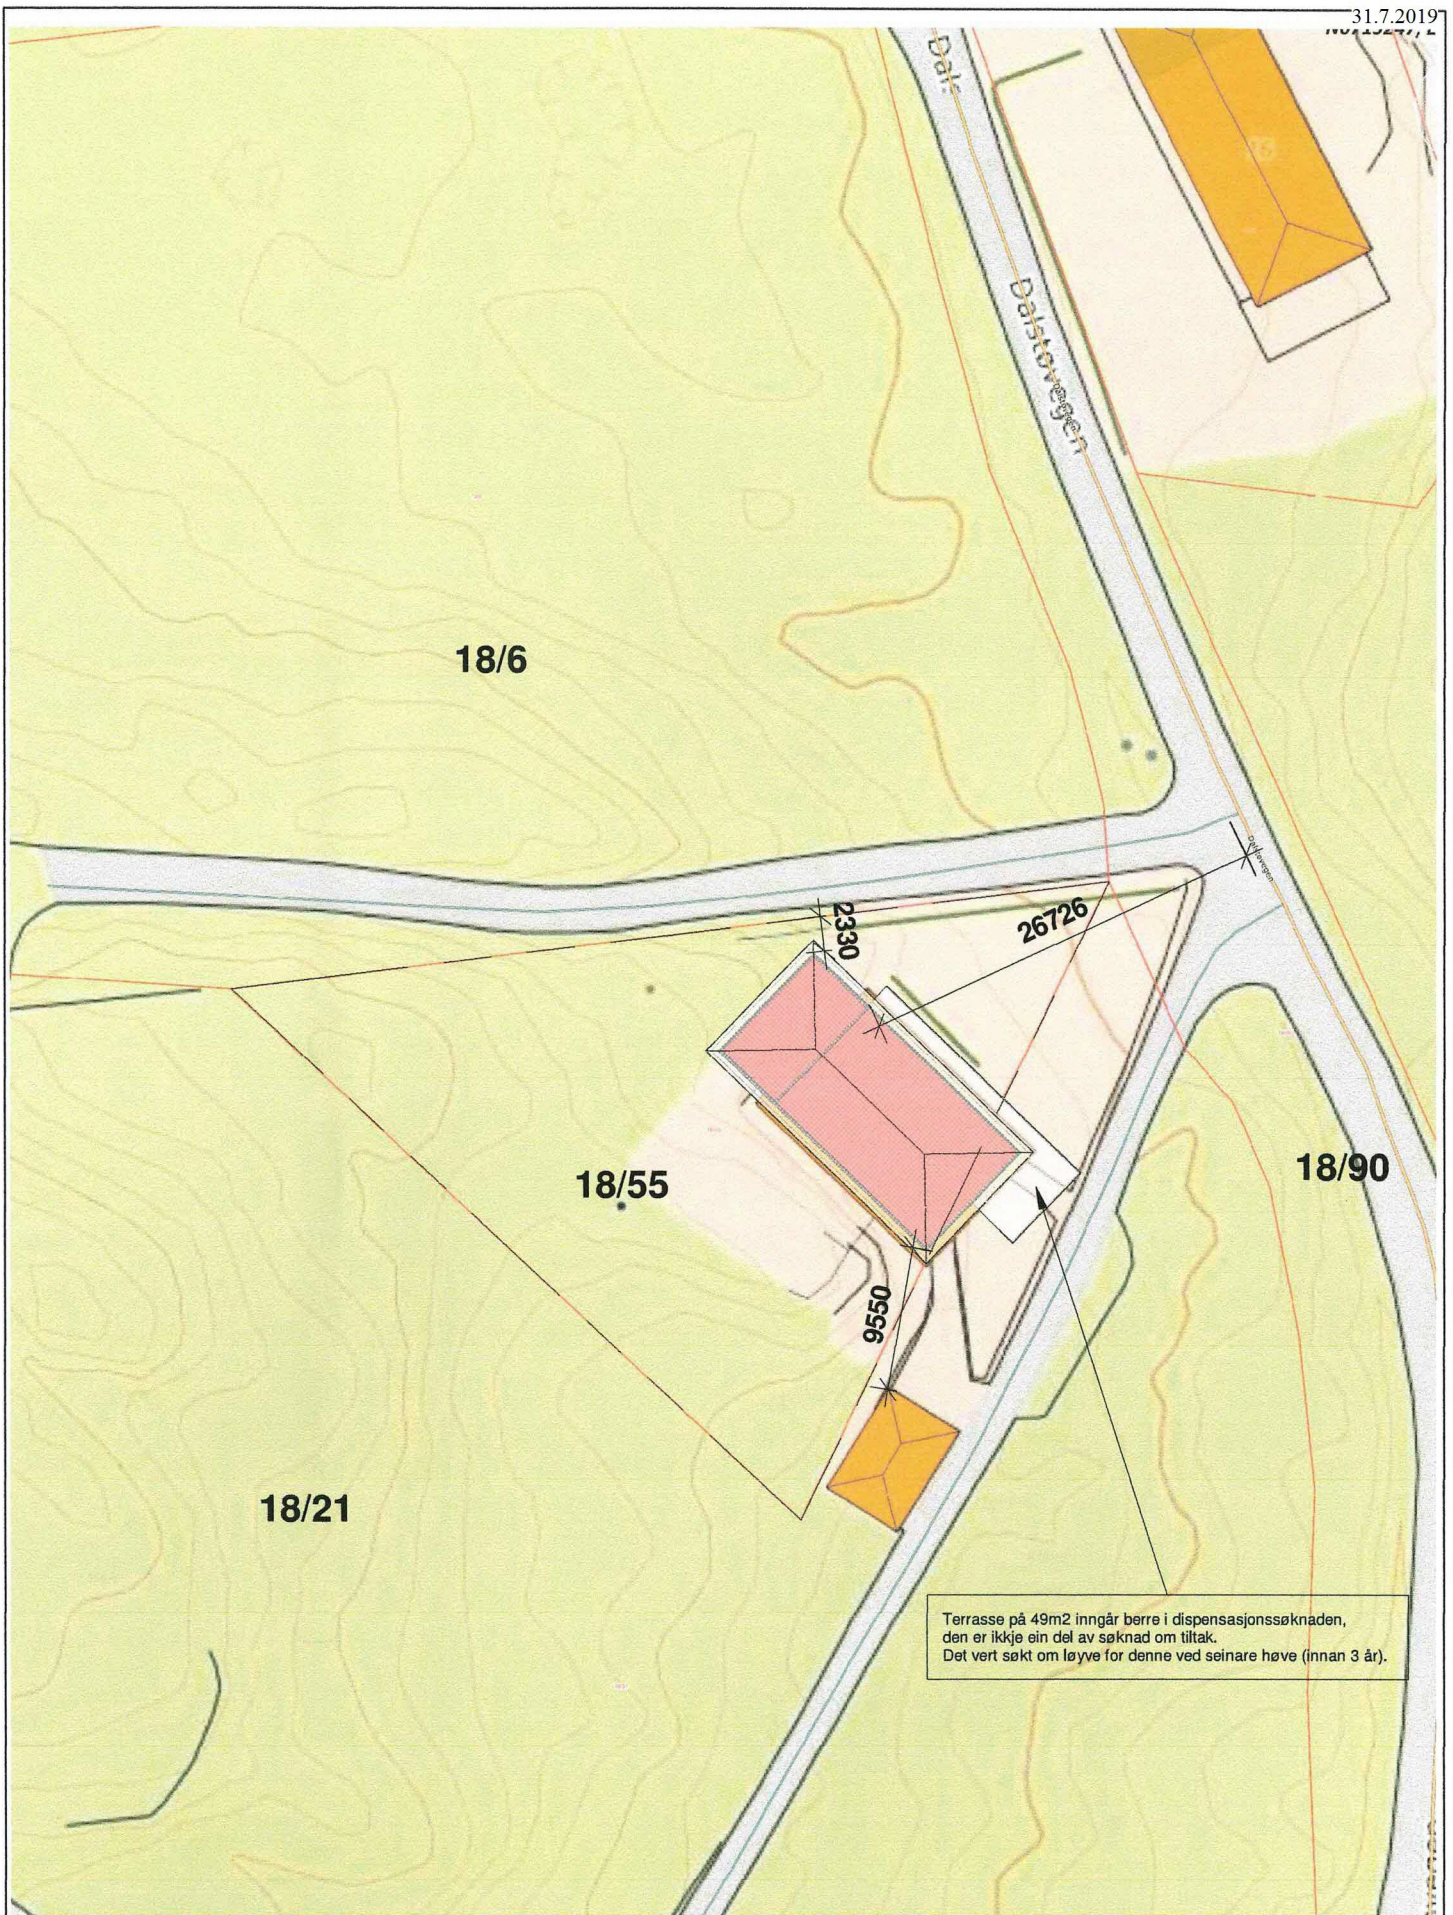

Tiltakshaver: Morten Kvamme & Anne-Bente Haaland

Målestokk:
1 : 500

Prosjekt-/versjonsnr.:
57-3


Tiltak: Tilbygg Morten & Anne-Bente

Dato:
13/05/19

Angående: Situasjonsplan Gnr 18 Bnr 55


Sign.:
MT

C-6 EX1

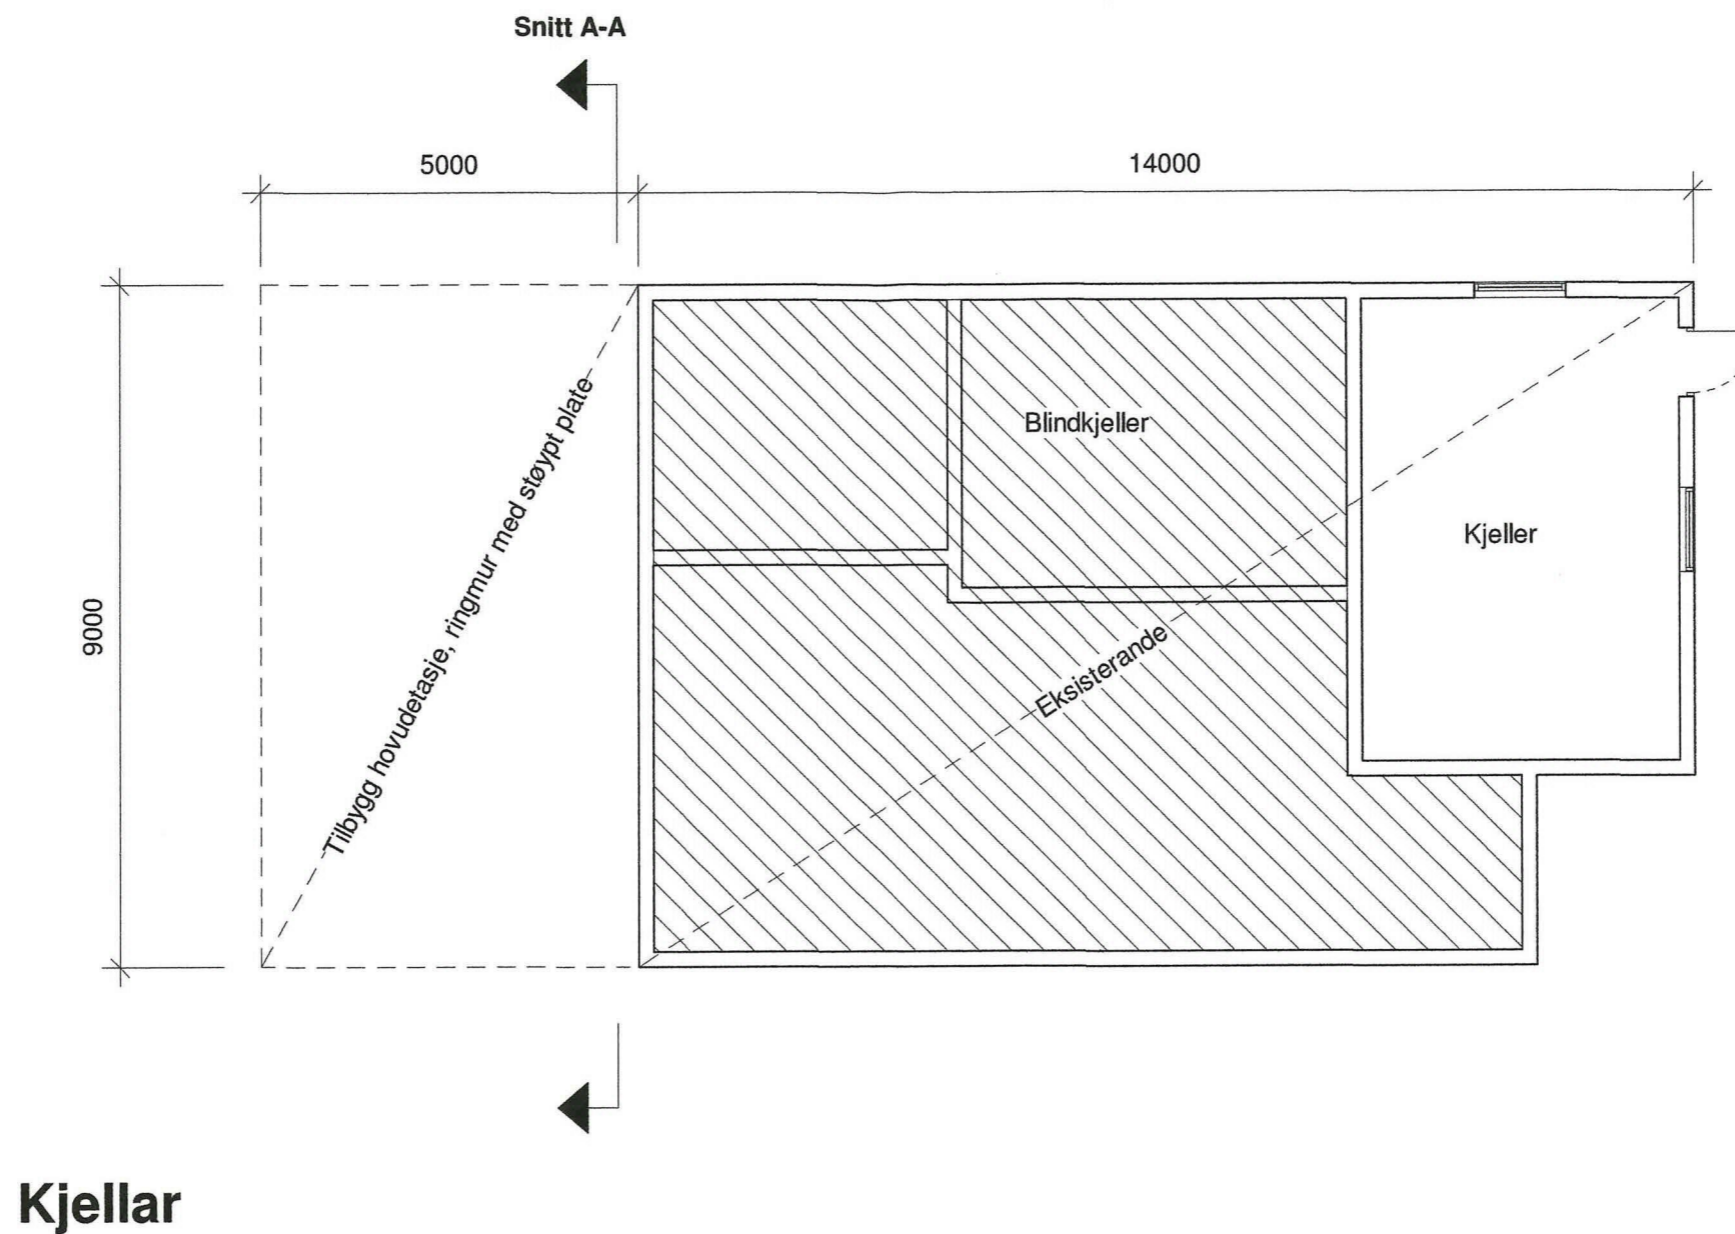


Fase: Byggesøknad	Tegnet: MT	Kontrollert:	Prosjekt-teiknings nr: 57-3	Dato: 13/05/19	Målestokk: 1:100	Format: A3
Kjellar		Prosjekt: Tilbygg Morten & Anne-Bente Gnr 18 / Bnr 55		 HAMMAR KAMERATANE AS kontor@hamm-kam.no 995 46 989		
Tiltakshavar: Morten Kvamme & Anne-Bente Haaland Dalstøvegen 25, 5918 Frekhaug		BIM koordinator Hammar-Kameratane AS Hella 60, 5936 Manger				


C-7 ~~EX~~

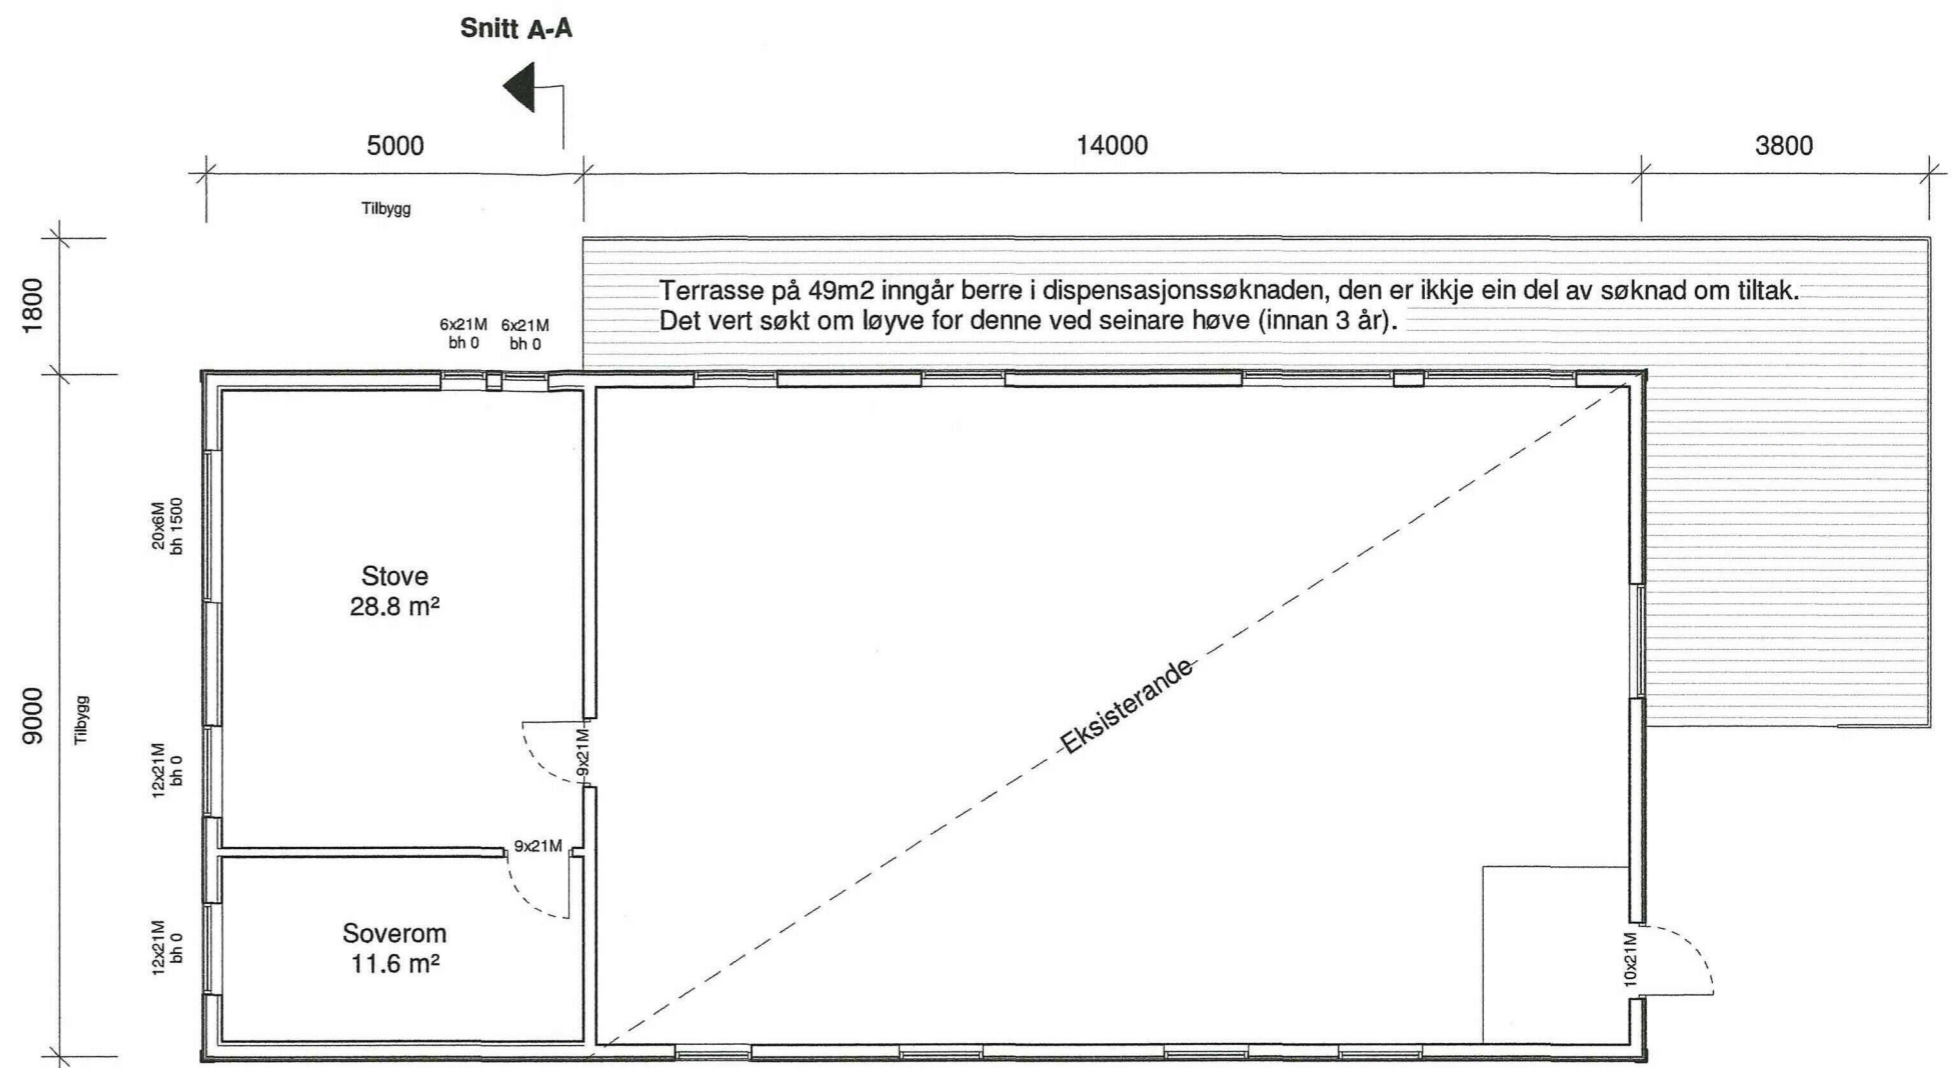


Hovudetasje

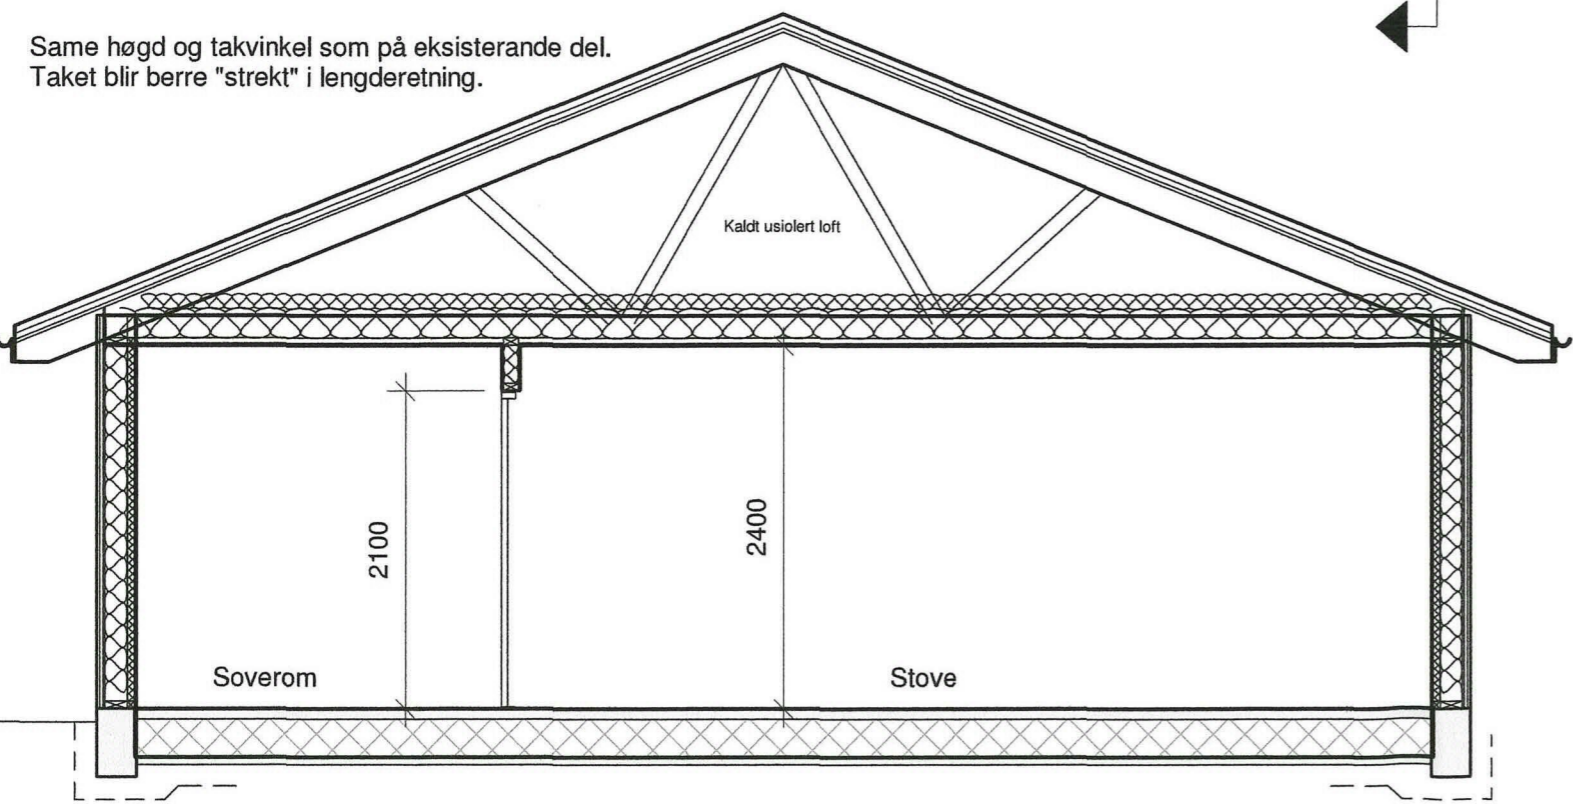


Snitt A-A

Fase: Byggesøknad	Tegnet: MT	Kontrollert:	Prosjekt-teiknings nr: 57-3	Dato: 13/05/19	Målestokk: 1:100/1:50	Format: A3
Hovudetasje Snitt		Prosjekt: Tilbygg Morten & Anne-Bente Gnr 18 / Bnr 55				
Tiltakshavar: Morten Kvamme & Anne-Bente Haaland		BIM koordinator Hammar-Kameratane AS Hella 60, 5936 Manger				
Dalstøvegen 25, 5918 Frekhaug		 kontor@hamm-kam.no 995 46 989				

C-8 E-8

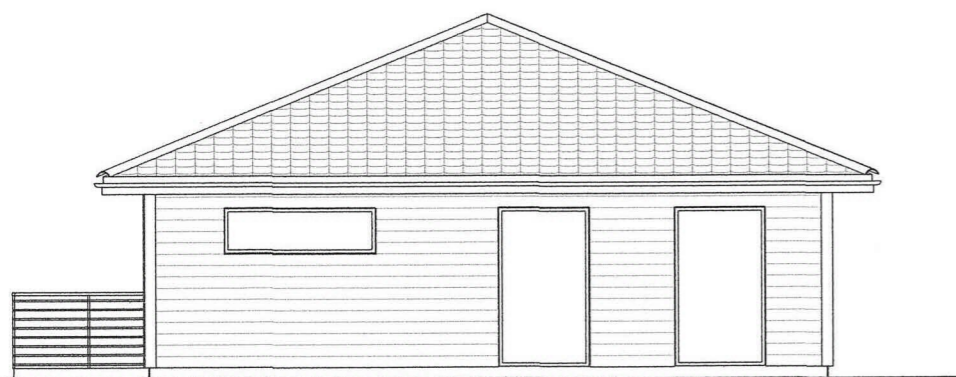


Vest

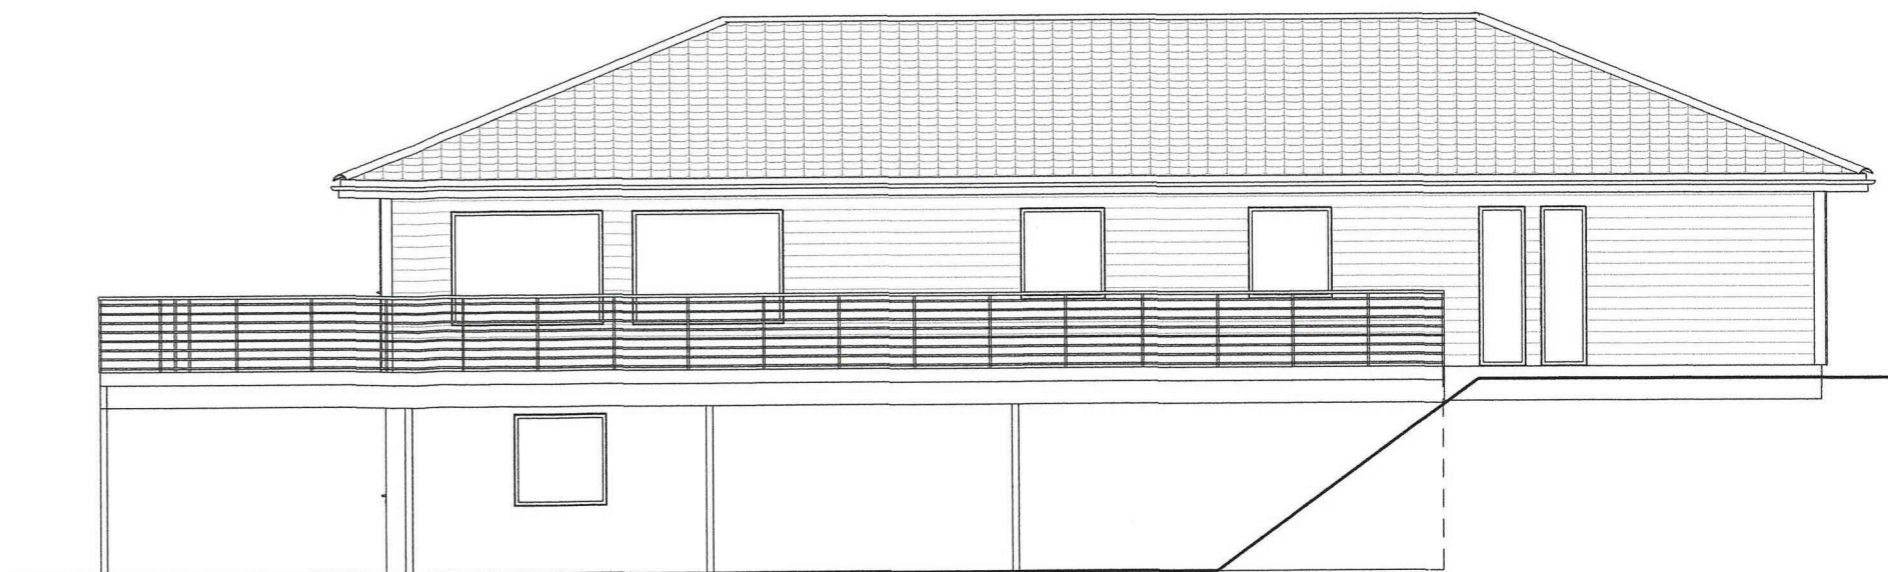

Nord



Aust

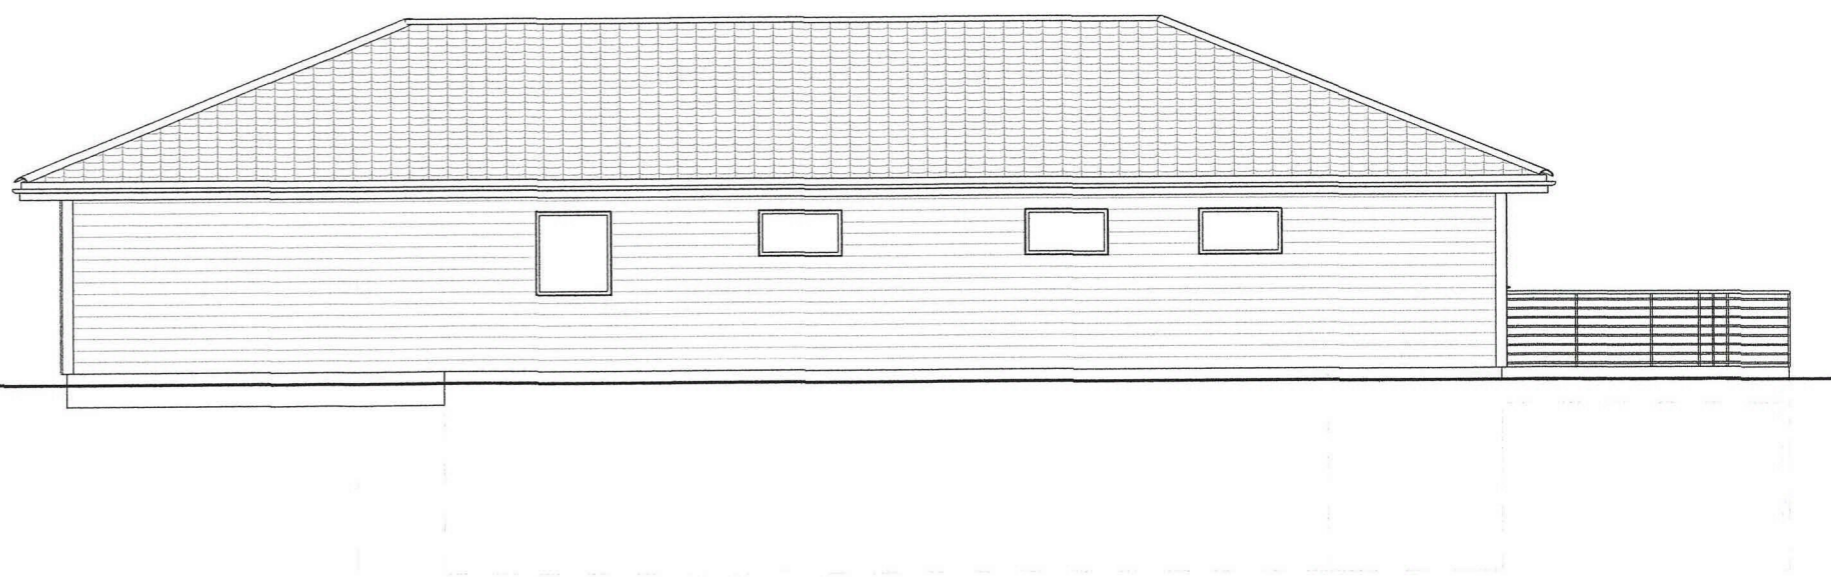


Sør

Terrasse på 49m2 inngår berre i dispensasjonssøknaden, den er ikkje ein del av søknad om tiltak. Det vert søkt om løyve for denne ved seinare høve (innan 3 år).

Fase: Byggjesøknad	Tegnet: MT	Kontrollert:	Prosjekt-teiknings nr: 57-3	Dato: 13/05/19	Målestokk: 1:100	Format: A3
Tiltakshavar: Morten Kvamme & Anne-Bente Haaland Dalstøvegen 25, 5918 Frekhaug		Prosjekt: Tilbygg Morten & Anne-Bente Gnr 18 / Bnr 55		 BIM koordinator Hammar-Kameratane AS Hella 60, 5936 Manger kontor@hamm-kam.no 995 46 989		


E-1

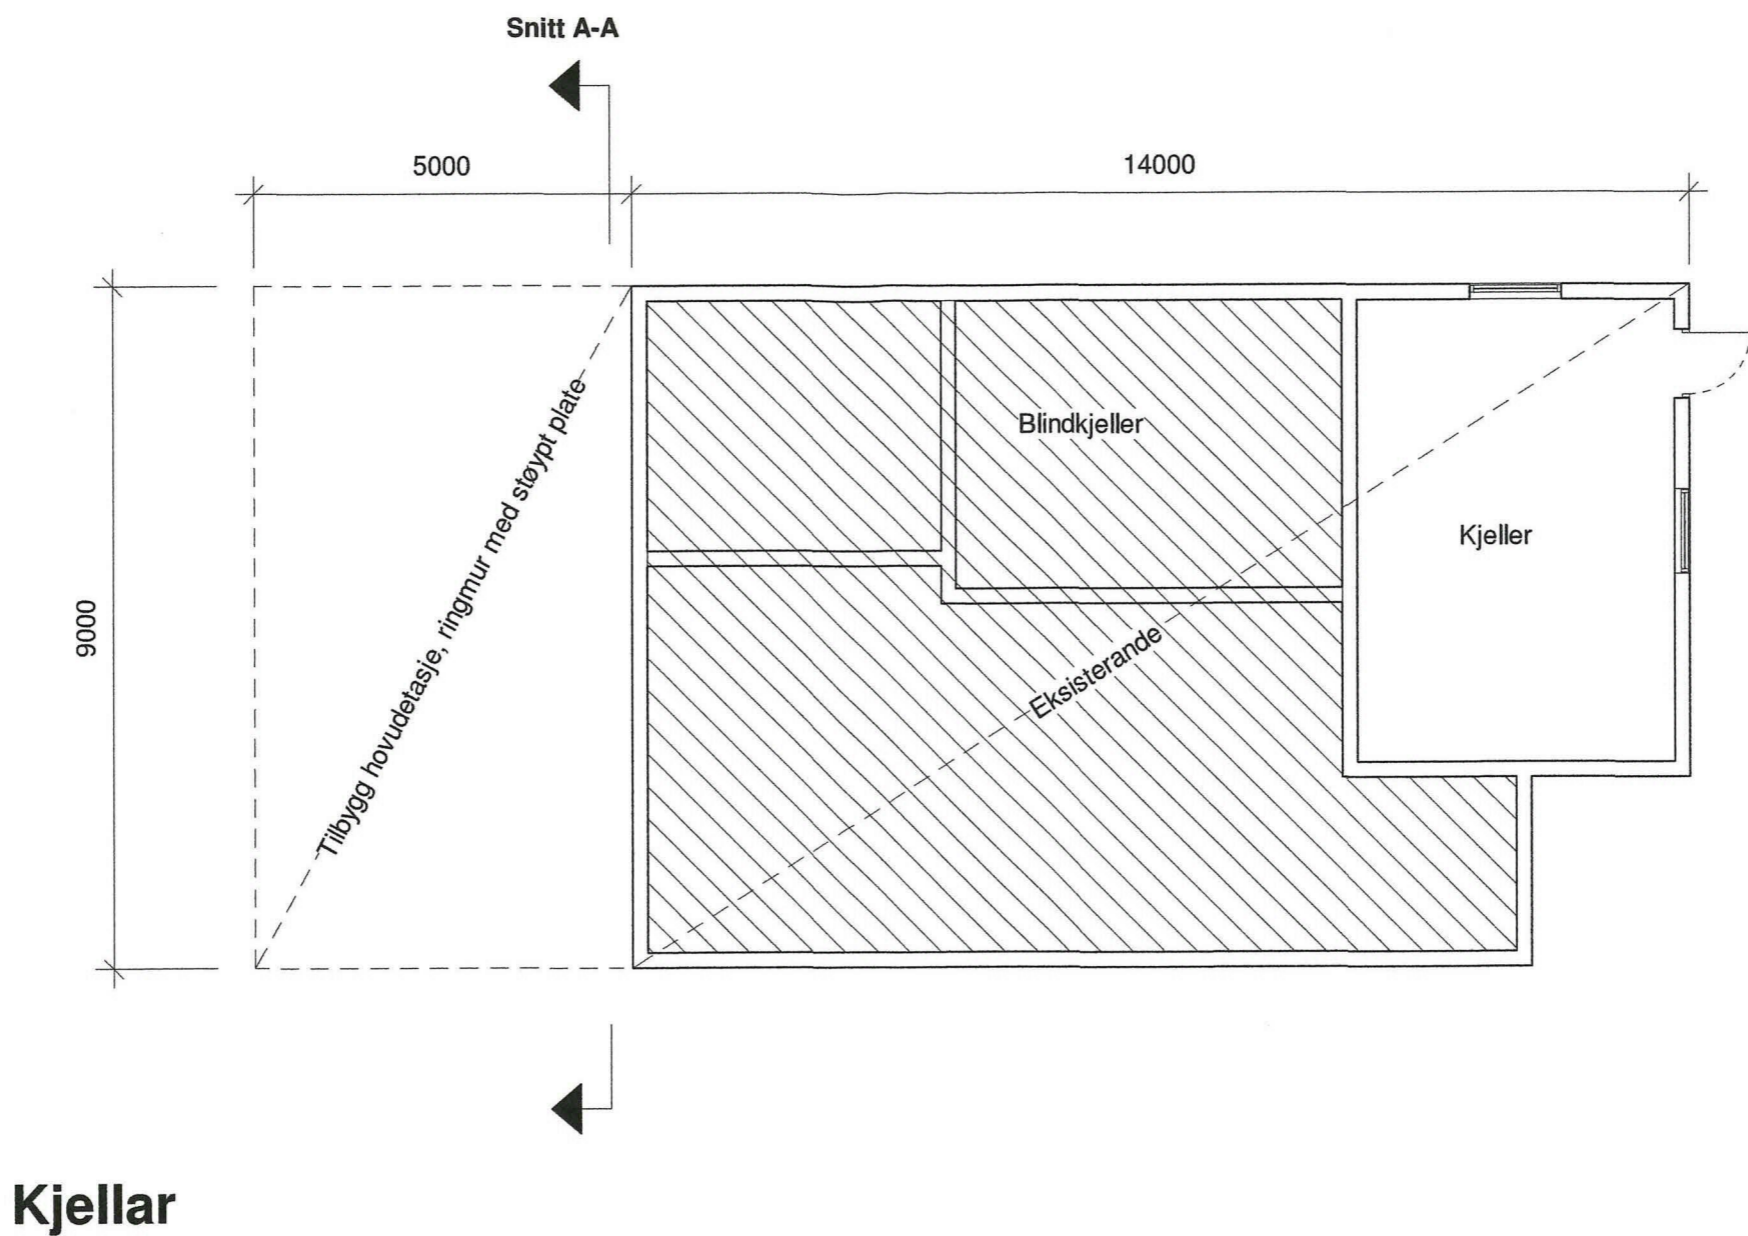

Fase: Byggesøknad	Tegnet: MT	Kontrollert:	Prosjekt-teiknings nr: 57-3	Dato: 13/05/19	Målestokk: 1:100	Format: A3
Tiltakshavar: Morten Kvamme & Anne-Bente Haaland Dalstøvegen 25, 5918 Frekhaug		Prosjekt: Kjellar Tilbygg Morten & Anne-Bente Gnr 18 / Bnr 55		HAMMAR KAMERATANE AS BIM koordinator Hammar-Kameratane AS Hella 60, 5936 Manger kontor@hamm-kam.no 995 46 989		


E-2

Snitt A-A

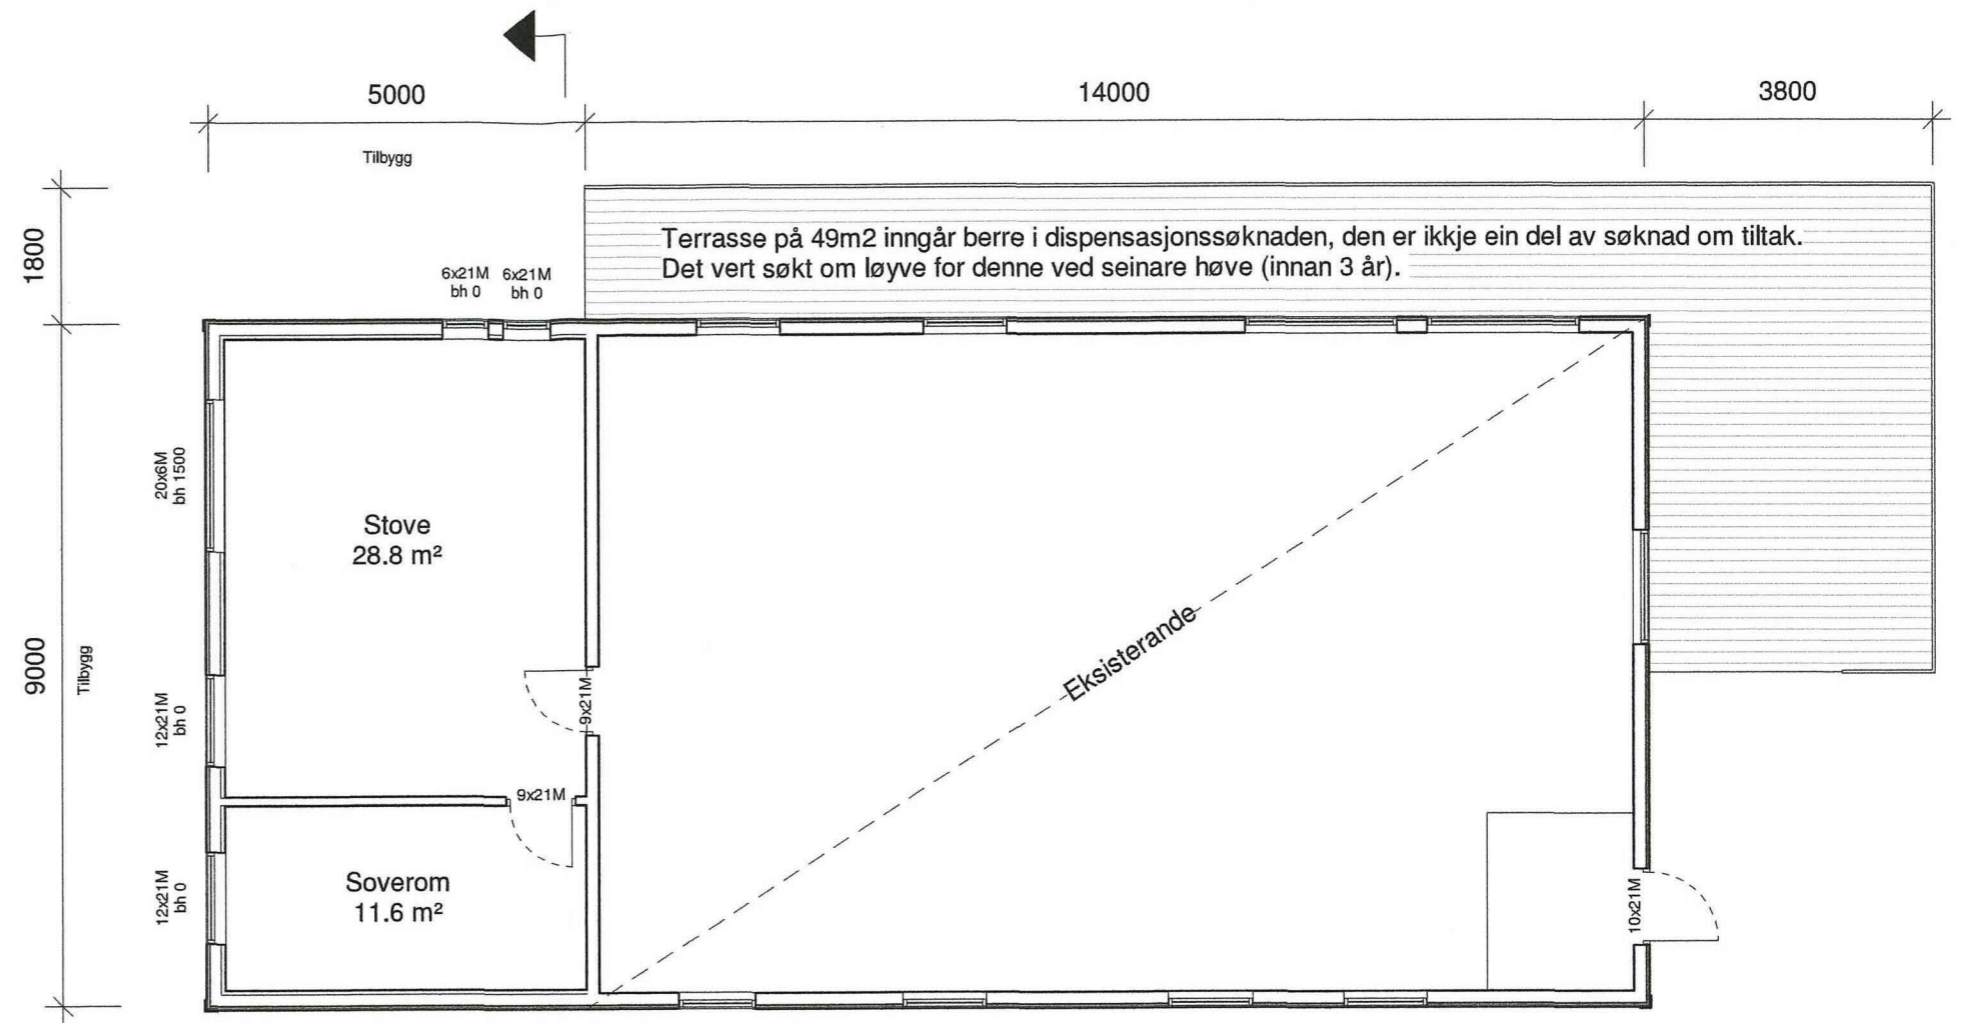

Hovudetasje

Same høgd og takvinkel som på eksisterande del. Taket blir berre "strekt" i lengderetning.

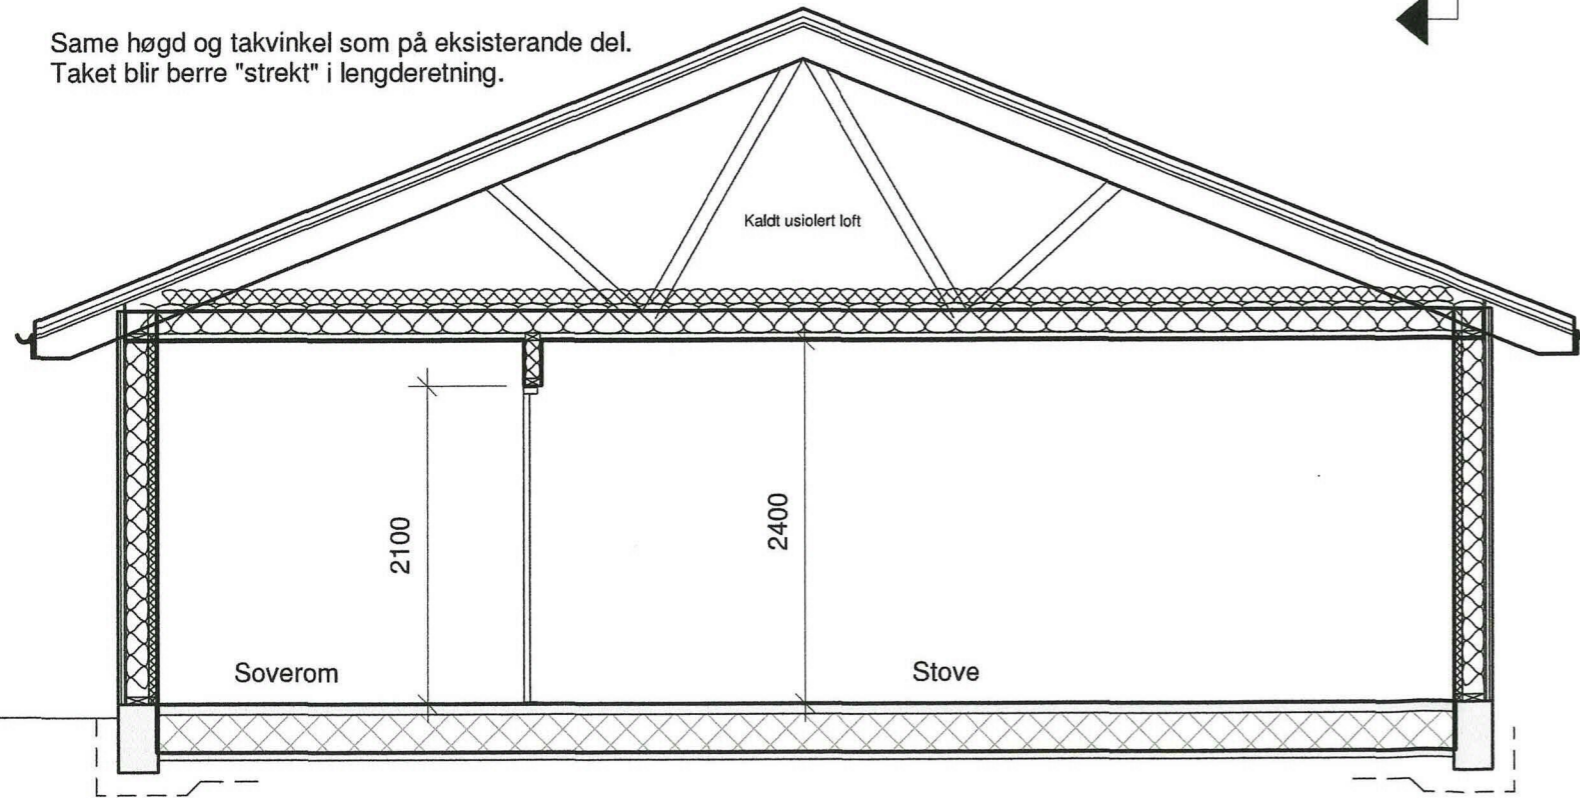


Snitt A-A

Fase: Byggesøknad	Tegnet: MT	Kontrollert:	Prosjekt-teiknings nr.: 57-3	Dato: 13/05/19	Målestokk: 1:100/1:50	Format: A3
Hovudetasje Snitt		Prosjekt: Tilbygg Morten & Anne-Bente Gnr 18 / Bnr 55				
Tiltakshavar: Morten Kvamme & Anne-Bente Haaland		BIM koordinator Hammar-Kameratane AS Hella 60, 5936 Manger				
Dalstøvegen 25, 5918 Frekhaug		HAMMAR KAMERATANE AS kontor@hamm-kam.no 995 46 989				

E-3




Vest

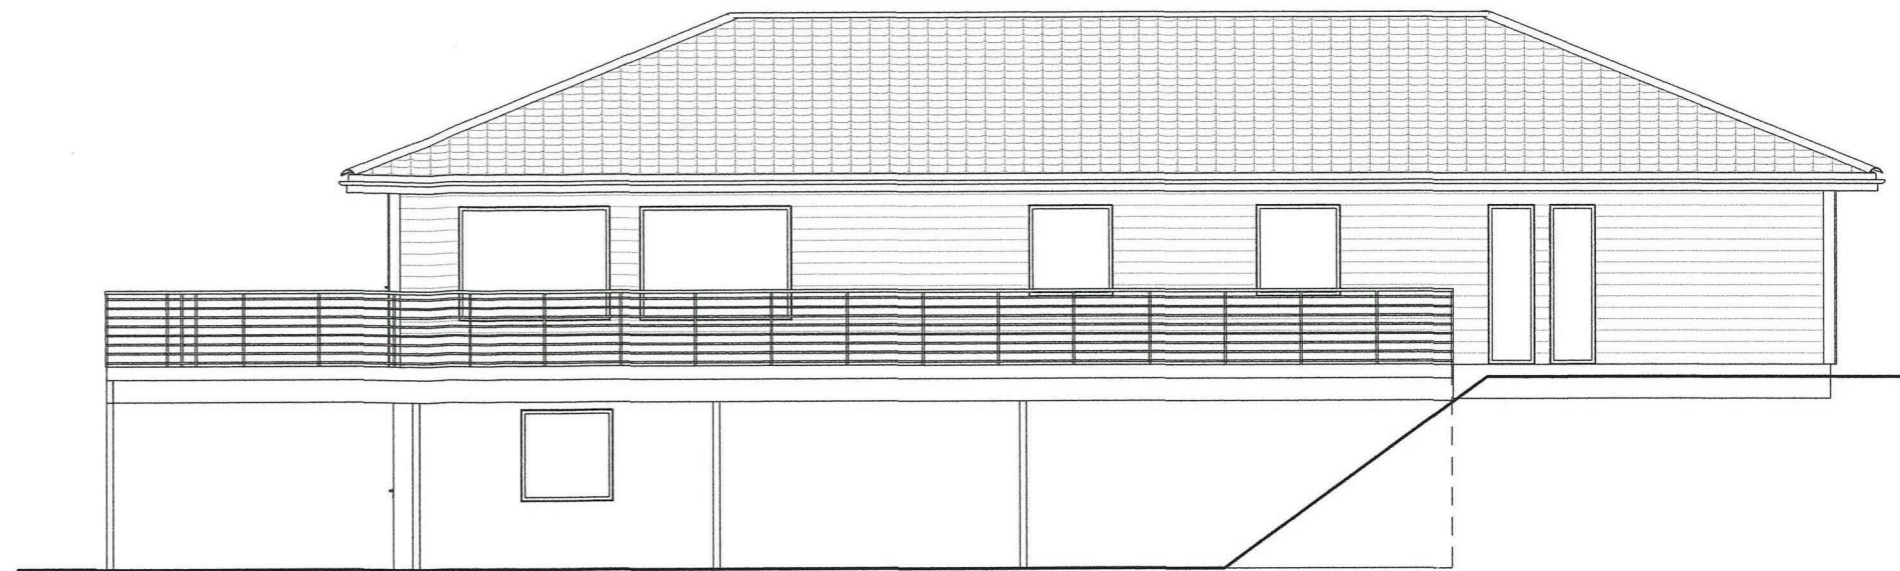

Nord




Aust

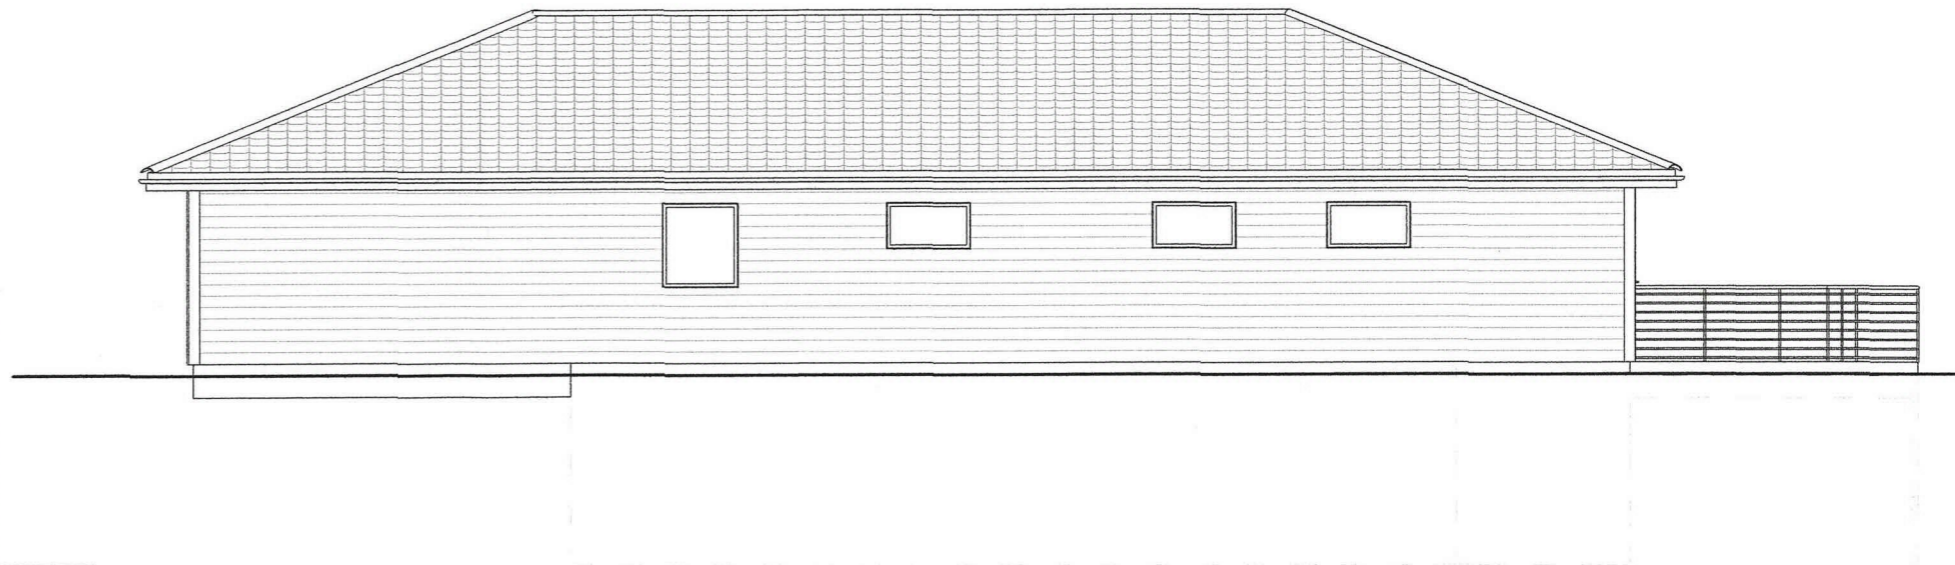

Sør

Terrasse på 49m2 inngår berre i dispensasjonssøknaden, den er ikkje ein del av søknad om tiltak.
 Det vert søkt om løyve for denne ved seinare høve (innan 3 år).

Fase: Byggjesøknad	Tegnet: MT	Kontrollert:	Prosjekt-teiknings nr: 57-3	Dato: 13/05/19	Målestokk: 1:100	Format: A3
Tiltakshavar: Morten Kvamme & Anne-Bente Haaland Dalstøvegen 25, 5918 Frekhaug		Prosjekt: Tilbygg Morten & Anne-Bente Gnr 18 / Bnr 55		 HAMMAR KAMERATANE AS BIM koordinator Hammar-Kameratane AS Hella 60, 5936 Manger kontor@hamm-kam.no 995 46 989		