

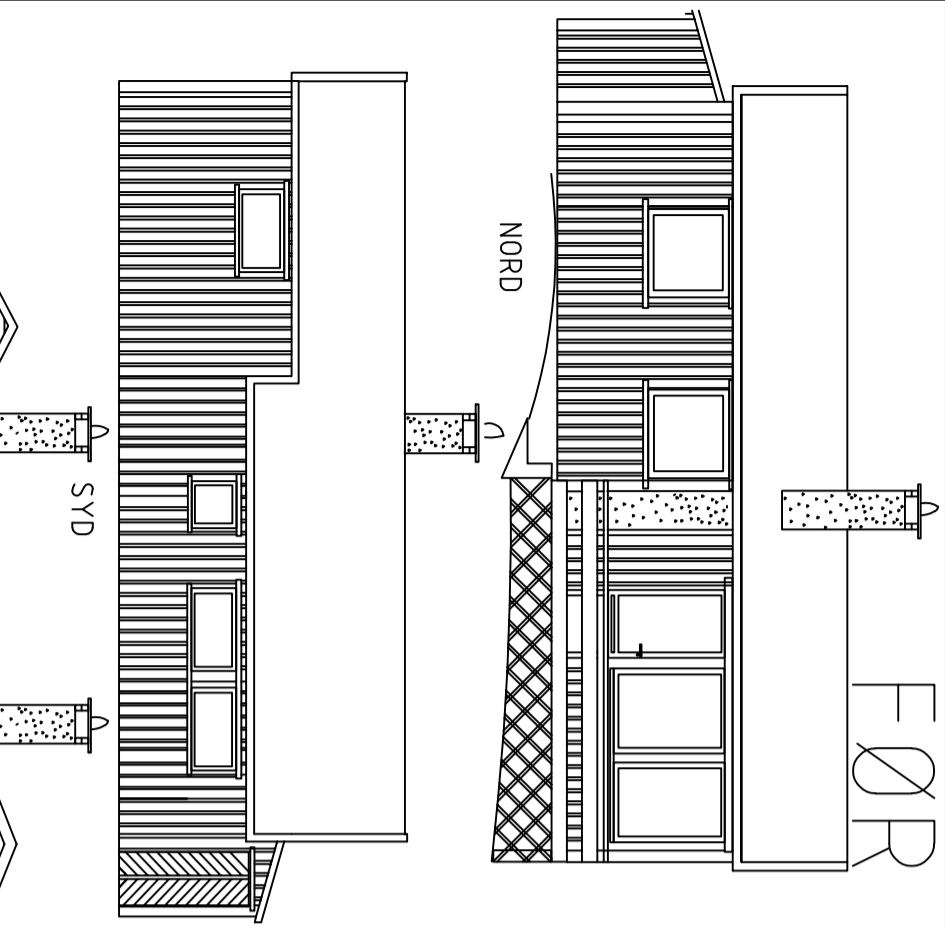
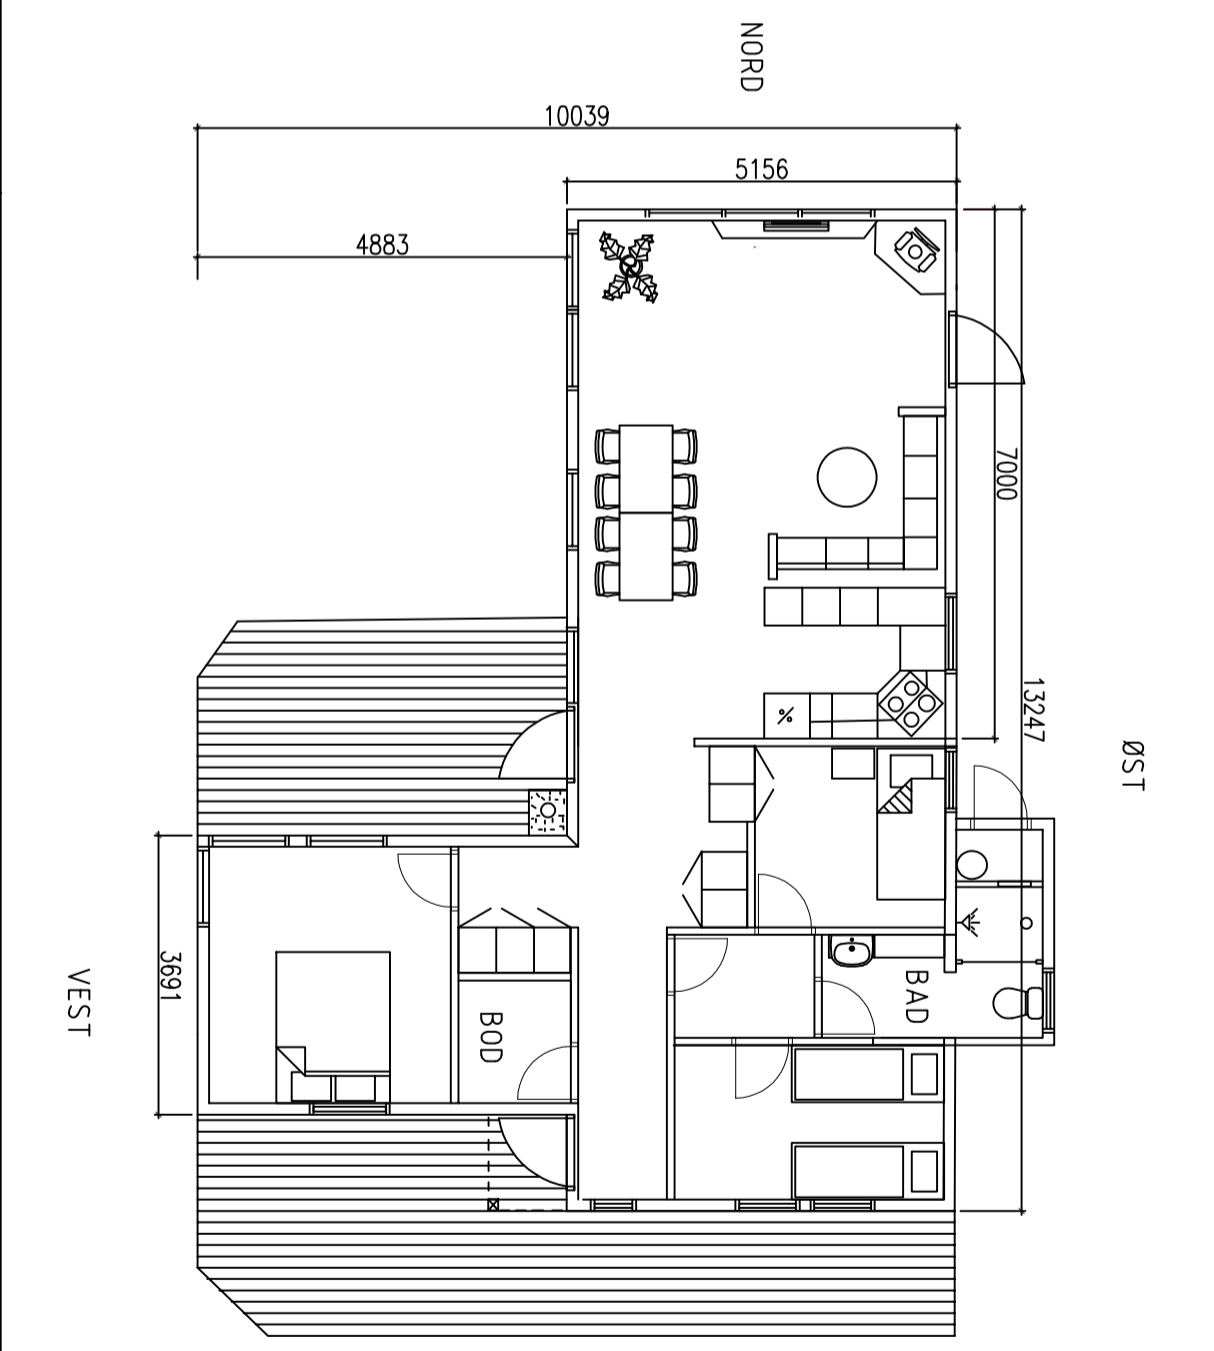


FØR

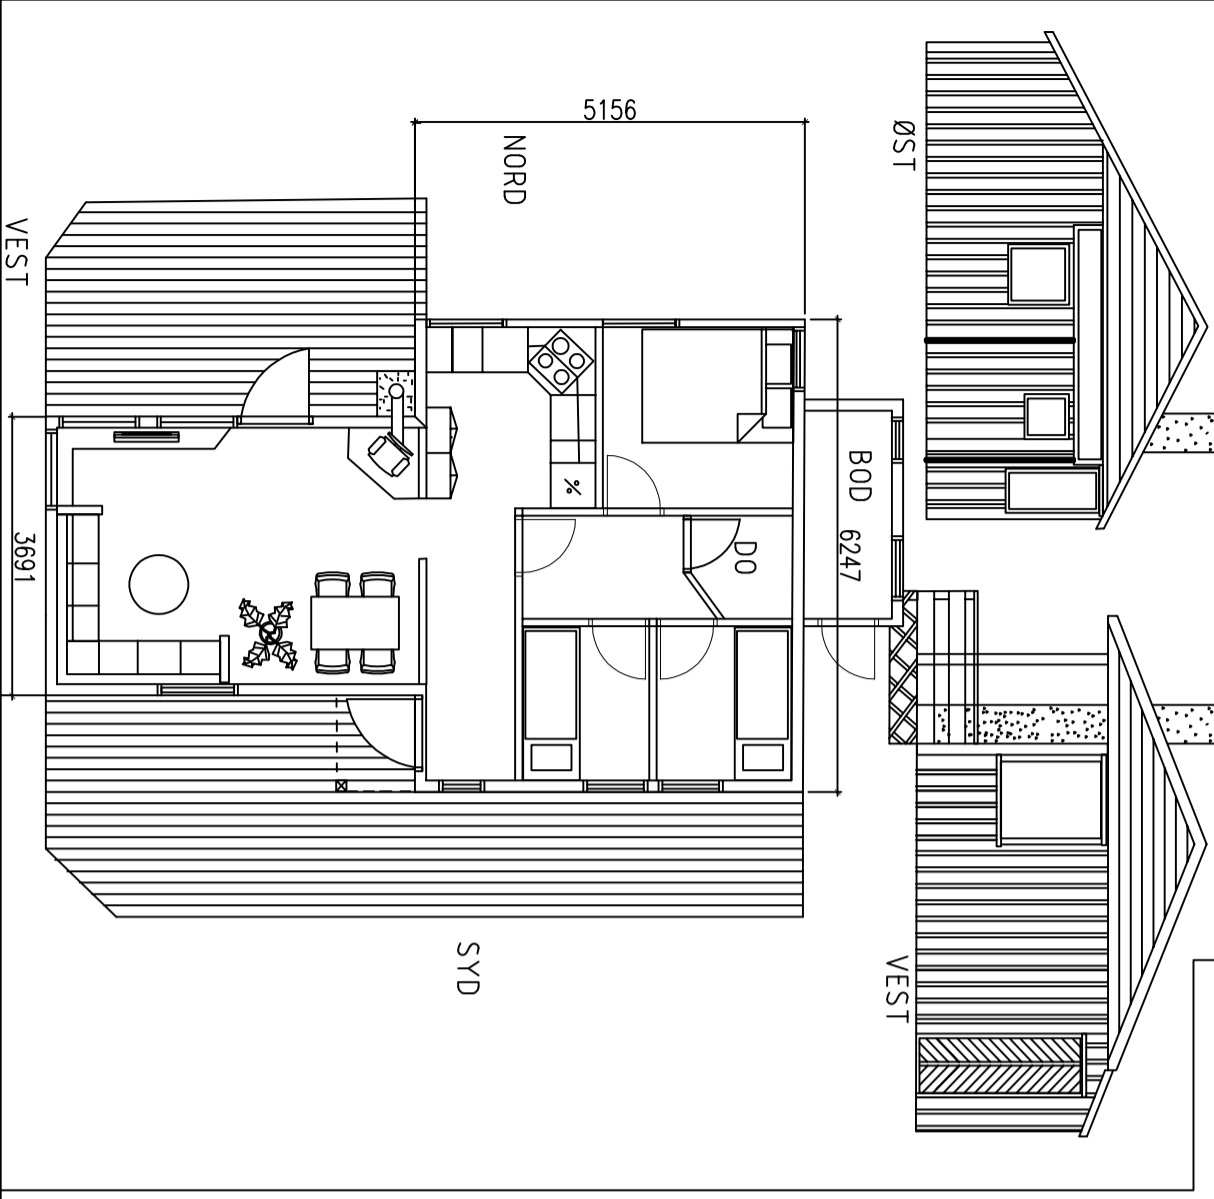

ETTER

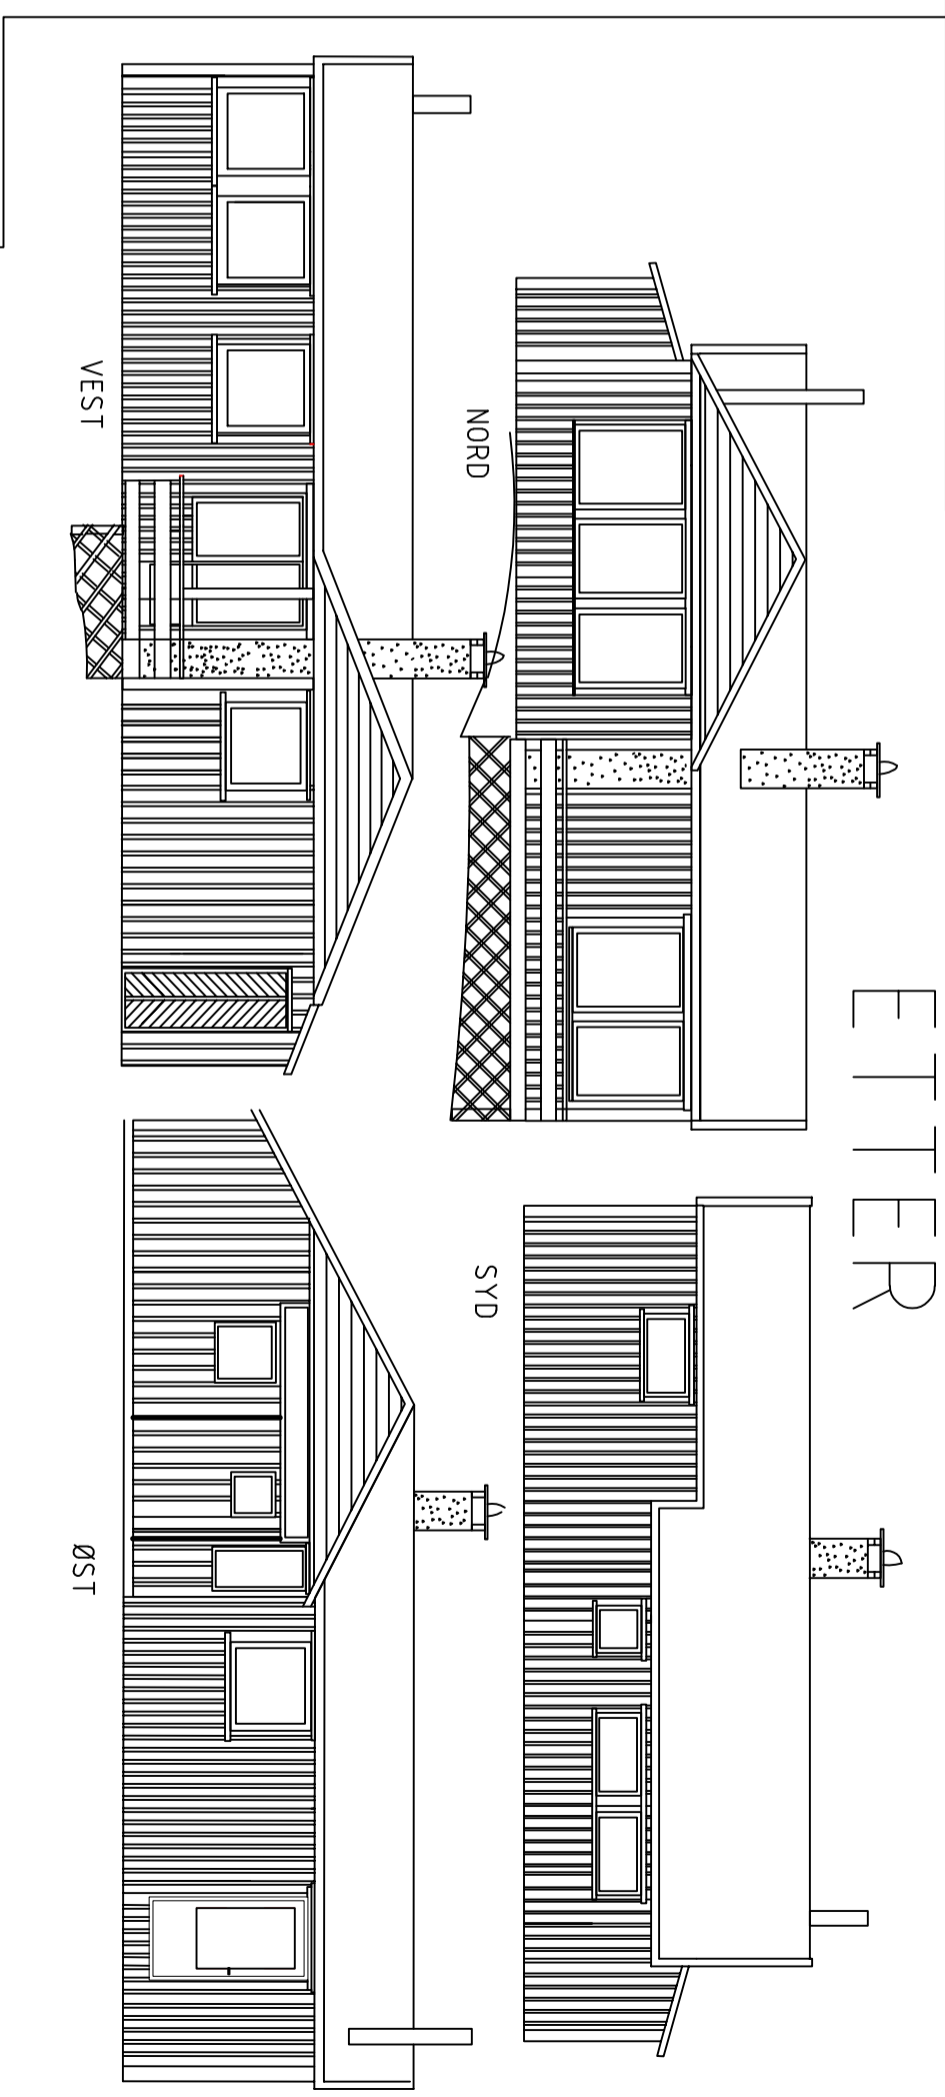

G.nr: 52 B.nr: 57  
 Kommune  
 Meland Kommune  
 Ansvarlig arkitekt  
 Gunnar Jøtmyndsen  
 Anne Marie Fjenes  
 Helsestokk  
 1: 100  
 Planlegning  
 Fasadene