

# SITUASJONSKART

Gnr/Bnr: 52/57  
Adresse: Kårbø 97  
Eigar/søkar: Anne Marie Eknes og Gunnar Jetmundsen

Kvalitet : FKB-B

Gjeldande plan : Kommuneplan  
Planformål : Fritidsbustad

Vår referanse: PAS

Sign. ....




MELAND  
KOMMUNE



Målestokk: 1:500  
Dato: 18.03.2019

— — — — — Gjerde  
- - - - - Usikker eigedomsgranse  
- - - - - Målt eigedomsgranse

 Bolighus  
 Andre bygg

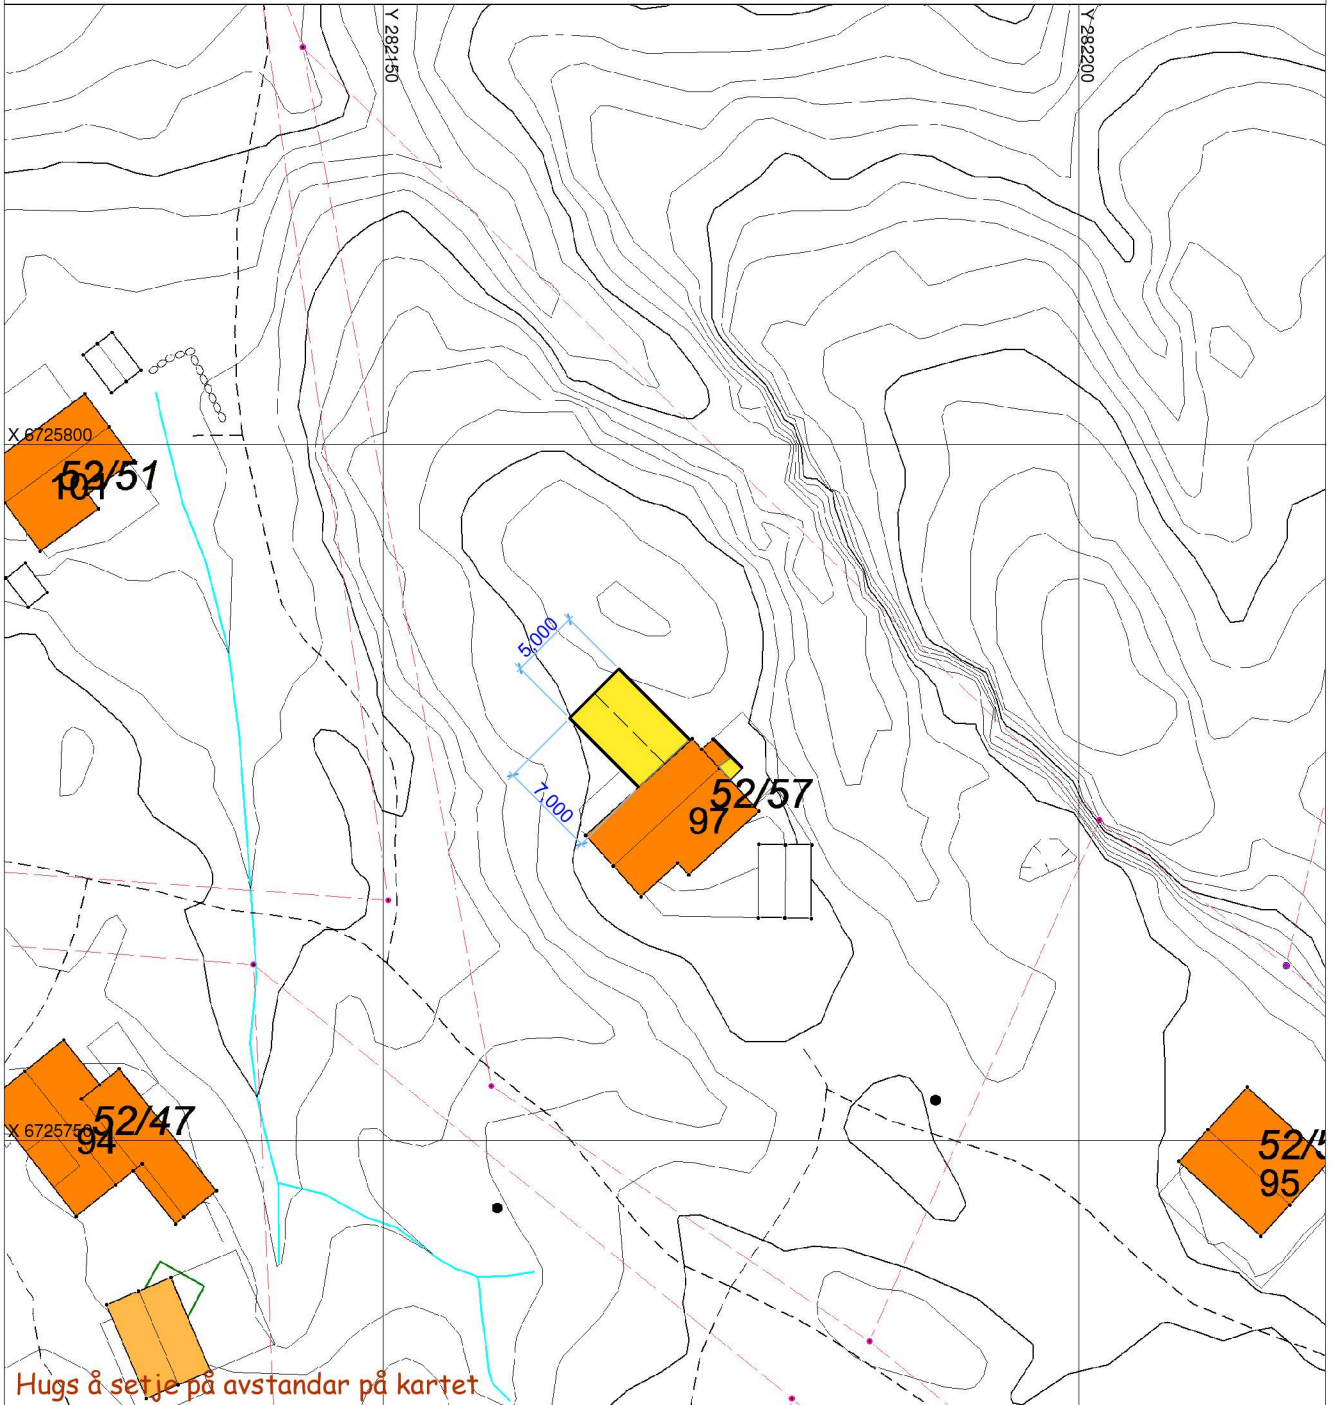

# SITUASJONSPLAN

 Tiltak

Underskrift Situasjonsplan

Dato