




FASADE MOT NORD NORD-AUST

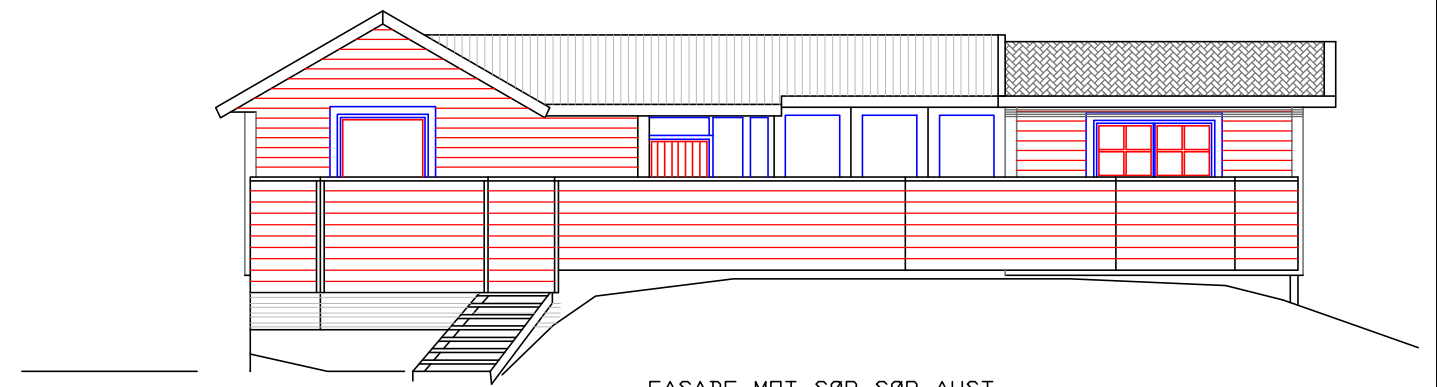

FASADE MOT SØR SØR-AUST

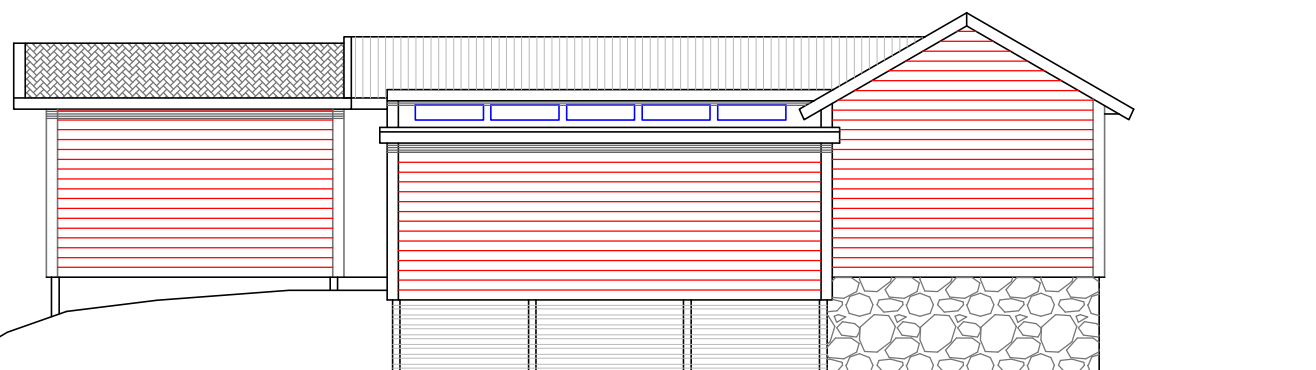


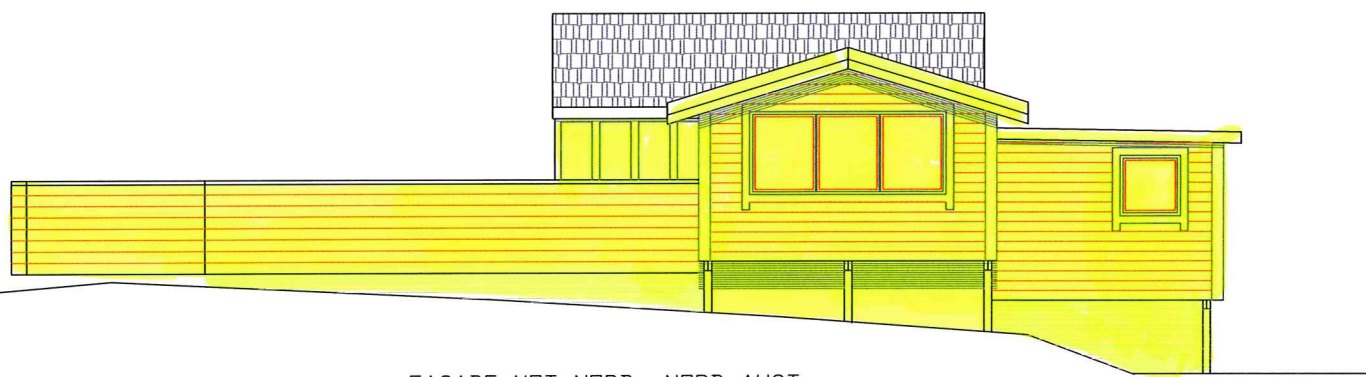
FASADE MOT NORD NORD-VEST

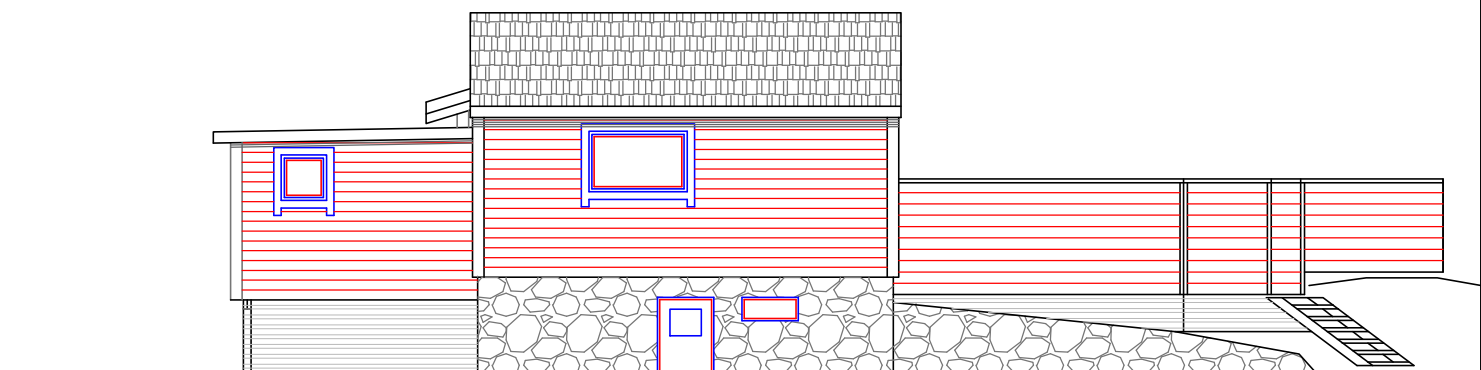


FASADE MOT SØR SØR-VEST

EKSISTERENDE BYGG		ALLE MÅL ER PLASSMÅLT.		
Dato	Konstr./Tegnet	Godkjent	Målestokk	FASADER
100618	<i>Steinar Erstad</i>		1:100	
TILTAKSHAVER: IVAR DALLAND				Erstatning for/Erstattet av:
BYGGEPLASS: ÅSEBØVEGEN 150				
Henvising		Beregning		
TAULE BYGG A.S 5911 ALVERSUND TEF./FAX 56352109 MOB. 91619146				

 = TILBYGG




FASADE MOT NORD NORD-AUST

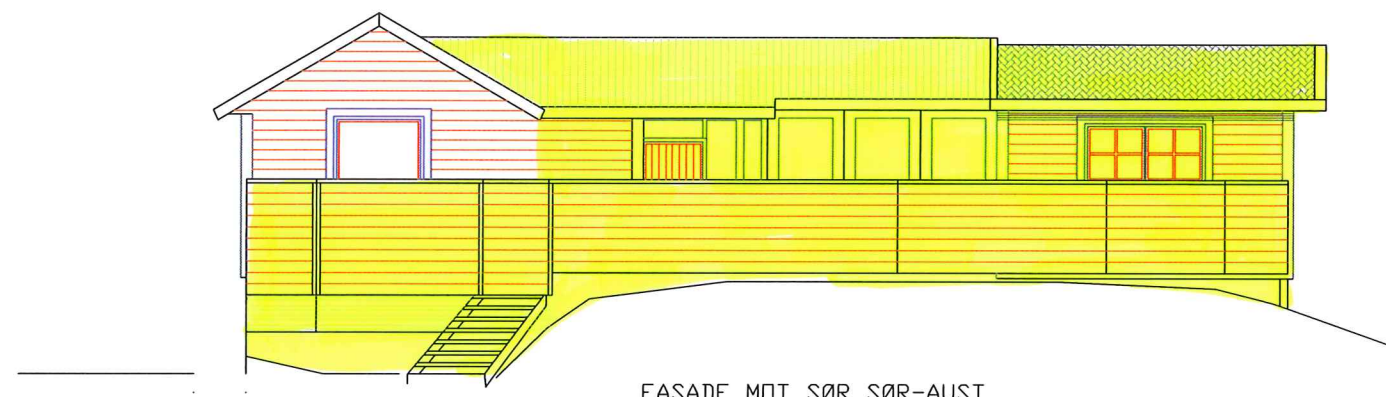

FASADE MOT SØR SØR-AUST




FASADE MOT NORD NORD-VEST

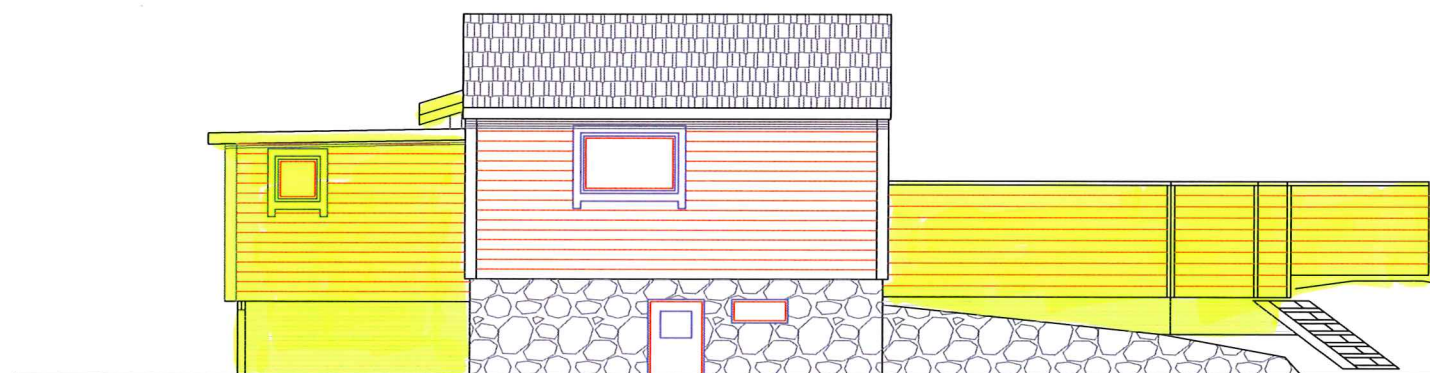

FASADE MOT SØR SØR-VEST

EKSISTERENDE BYGG				ALLE MÅL ER PLASSMÅLT.	
Dato	Konstr./Tegnet	Godkjent	Målestokk	FASADER	
100618	<i>Stein Erstad</i>		1:100	Erstatning for	Erstattet av
TILTAKSHAVER:	IVAR DALLAND				
BYGGEPLASS:	ÅSEBØVEGEN 150				
Henvisning	Beregning				
TAULE BYGG A.S 5911 ALVERSUND TEF./FAX 56352109 MOB. 91619146					

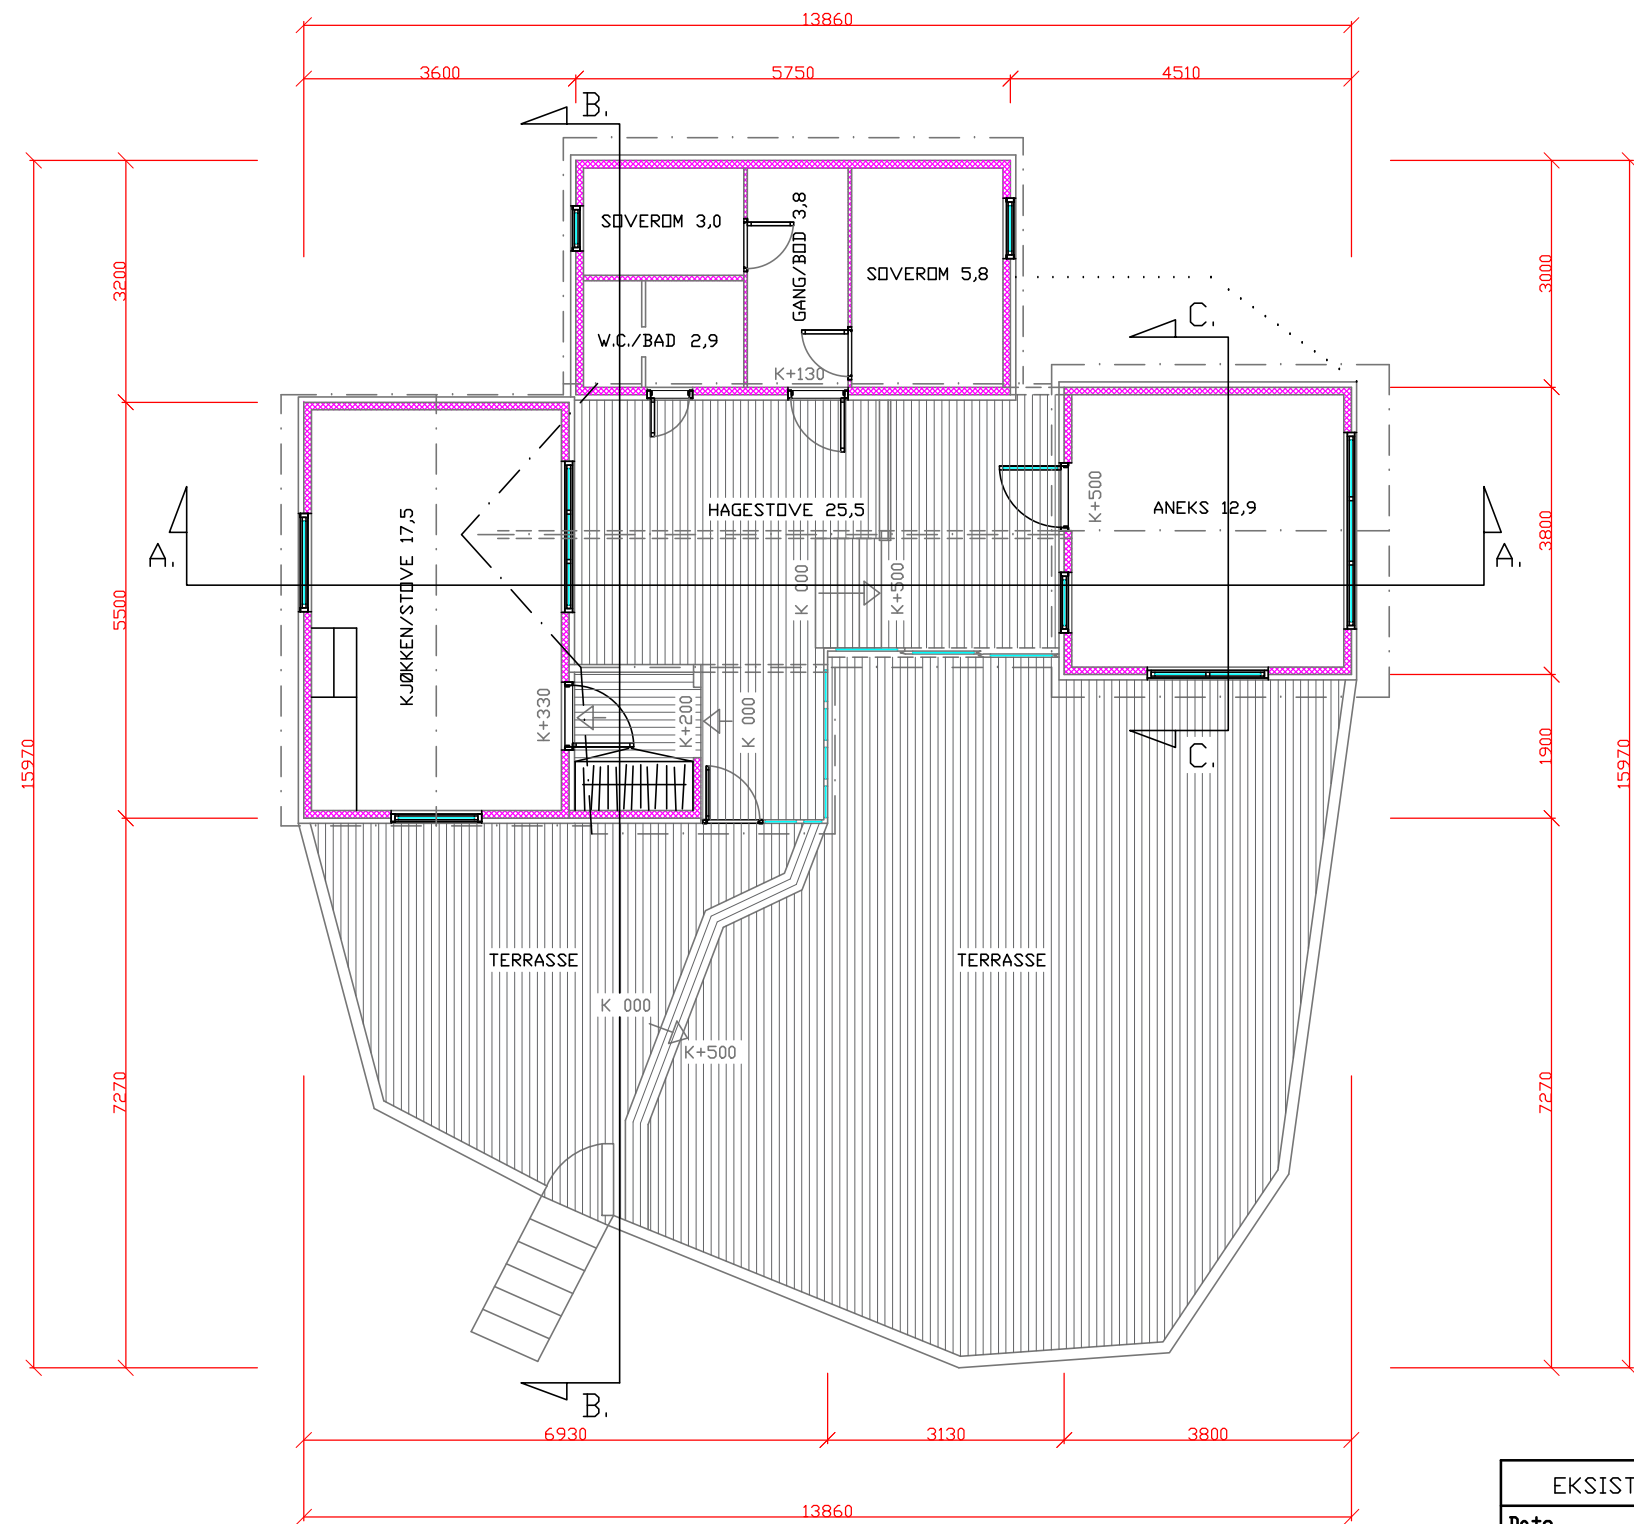

AREALER	BRA	BYA
HOVEDPLAN	74.8	84.6
TERRASSE		12.0
SUM	74.8	96.6
BOD (KJELLER) 7,4		

EKSISTERENDE BYGG				ALLE MÅL ER PLASSMÅLT.	
Dato	Konstr./Tegnet	Godkjent	Målestokk	HOVEDPLAN	
100618	<i>Steinar Erstad</i>		1:100		
TILTAKSHAVER: IVAR DALLAND				Erstatning for	Erstattet av
BYGGEPLASS: ÅSEBØVEGEN 150					
Henvielse		Beregning			
TAULE BYGG A.S 5911 ALVERSUND TEF./FAX 56352109 MOB. 91619146					