

SITUASJONSKART

30-October-2014

KOMMUNE

Gnr/Bnr: 1/ 371
Adresse: Høgdene 10
Eigar/søkar: Fjellanger/ Søgner



Kvalitet : FKB-B


Målestokk: 1:500
Dato: 28.05.2014

Gjeldande plan : Reguleringsplan
Planformål : Bustad

Vår referanse: Amg

Sign.

- Gjerde
- Usikker eigedomsgrense
- Målt eigedomsgrense
- Bolighus
- Andre bygg

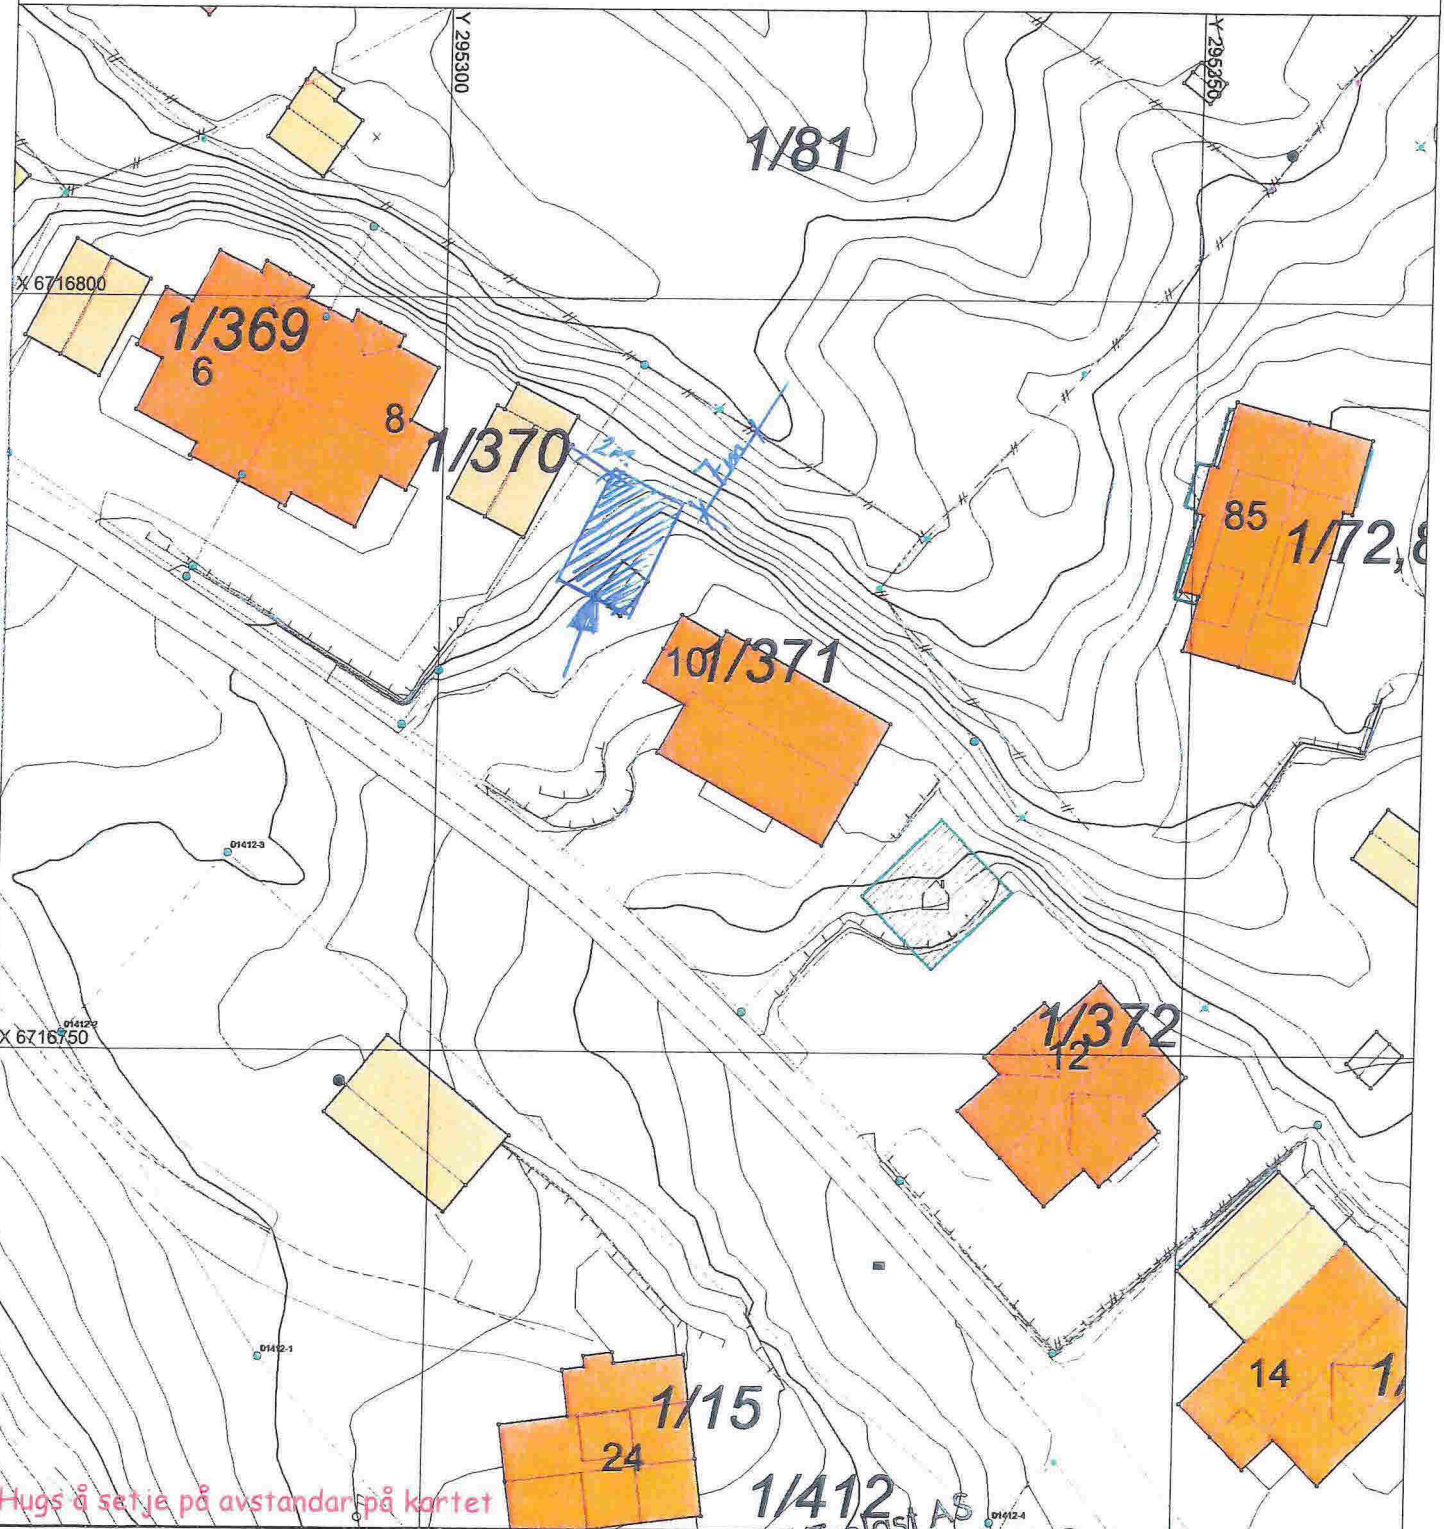

SITUASJONSPLAN

Tiltak

GARASJE

Kaland Trefast AS
Øyvind Litangen
Tlf. 56 16 82

Øyvind Litangen
Underskrift Situasjonsplan Dato 10/9-14


17

Garasje for Kjell Gunnar Tjellanger
Fasade:


vegg 4 E

Kledning: Liggende, 7" enkelbalsa.
Taksten: Wergeland, Koksgrå.

Gbr. 1/371
Meland Kommune

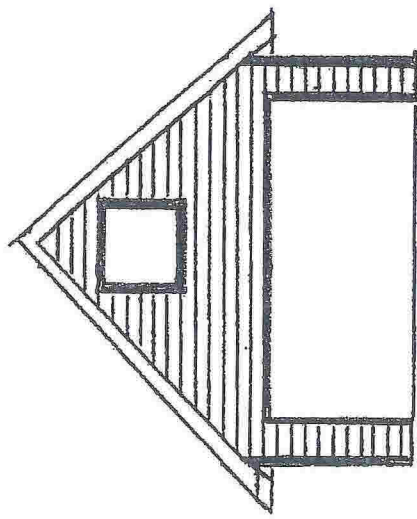

Fasade Mot Sør-Vest

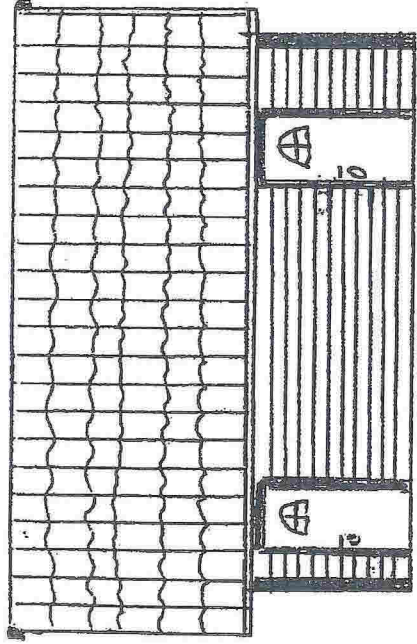

Fasade Mot Sør-Øst

Kaland Trelast AS
5953 Fønnes


basase for Kjell Gunnar Fjellanger

Verlag s


Fasade

Gbr. 1/371

Nelund Kommune

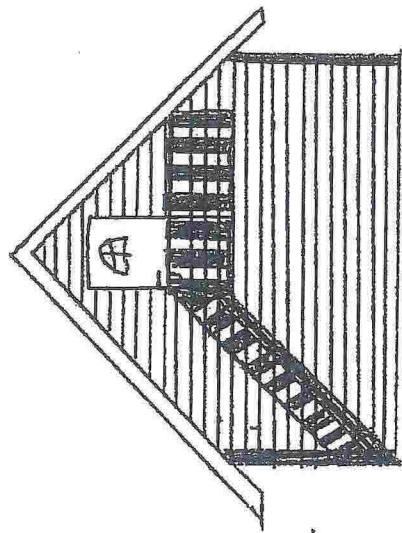

Fasade MOT NORD-ØST

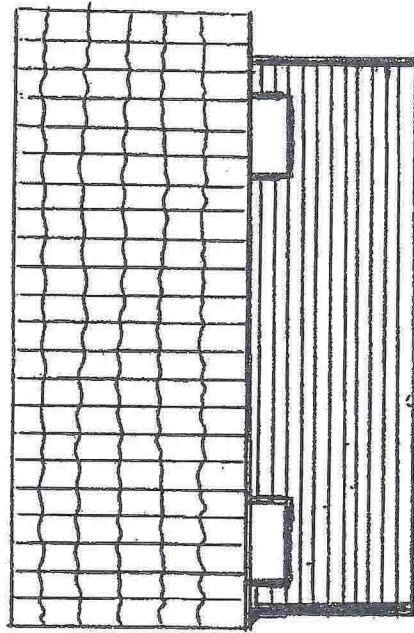

Fasade MOT NORD-VEST

Kaland Trelast AS
5953 Fønnes



T. Garasje for Kjell Gunnar Fjellauger
 W. Planteking.

Verlyng 2
 Målestokk: 1:100

Gbnr. 1/371
 Meland Kommune

Utlendige mål: 8,0 x 5,8 m
 BYA Bebyggelseareal: 46,4 m²
 BRA Bruksareal: 67,2 m²

GARASJEDEL BRA = 43,7 m²

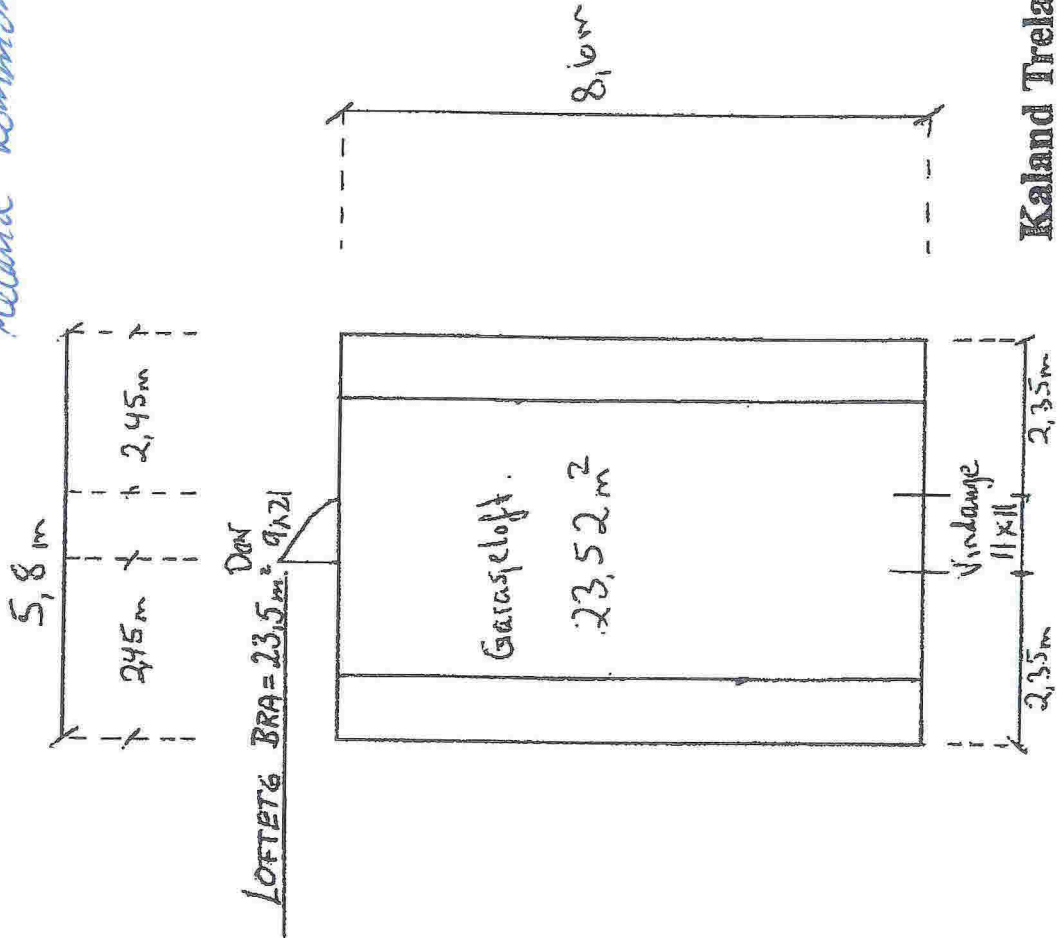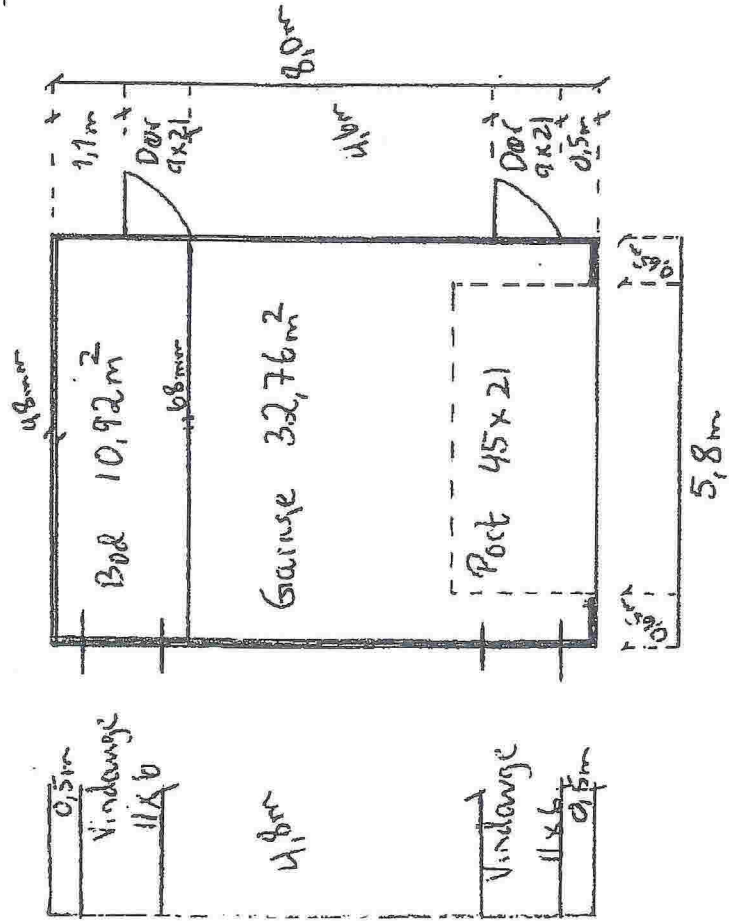

Kaland Trelast AS
 5953 Fønnes

Garasje for Kjell Gunnar Fjellauget
Snitt


Veiløgg 3

Målestokk 1:100

Gbnr. 1/371

Meland Kommune

Takvinkel: 45°

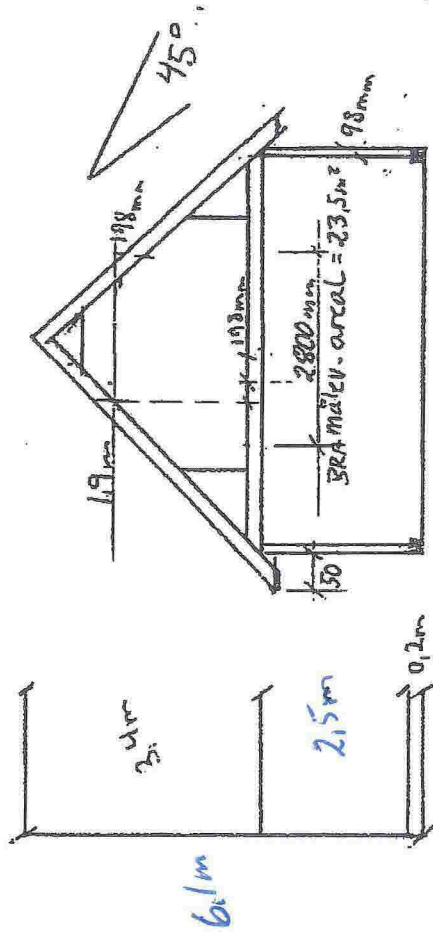

Kaland Trelast AS
5953 Fønnes