

# SITUASJONSKART

Gnr/Bnr: Gnr 29 bnr 5  
Adresse:  
Eigar/sokar:

Kvalitet :

Gjeldande plan : Kommuneplan  
Planformål : LNF

Vår referanse:


Sign. ....

MELAND KOMMUNE  
Godteke 31-10-14  
N Saksnr. 14/3244  
Sakshandsamar e.f. TJE



Målestokk: 1:1000  
Dato: 06.08.2014

- Gjerde
- Usikker eigedomsgrense
- Målt eigedomsgrense
- Bolighus
- Andre bygg

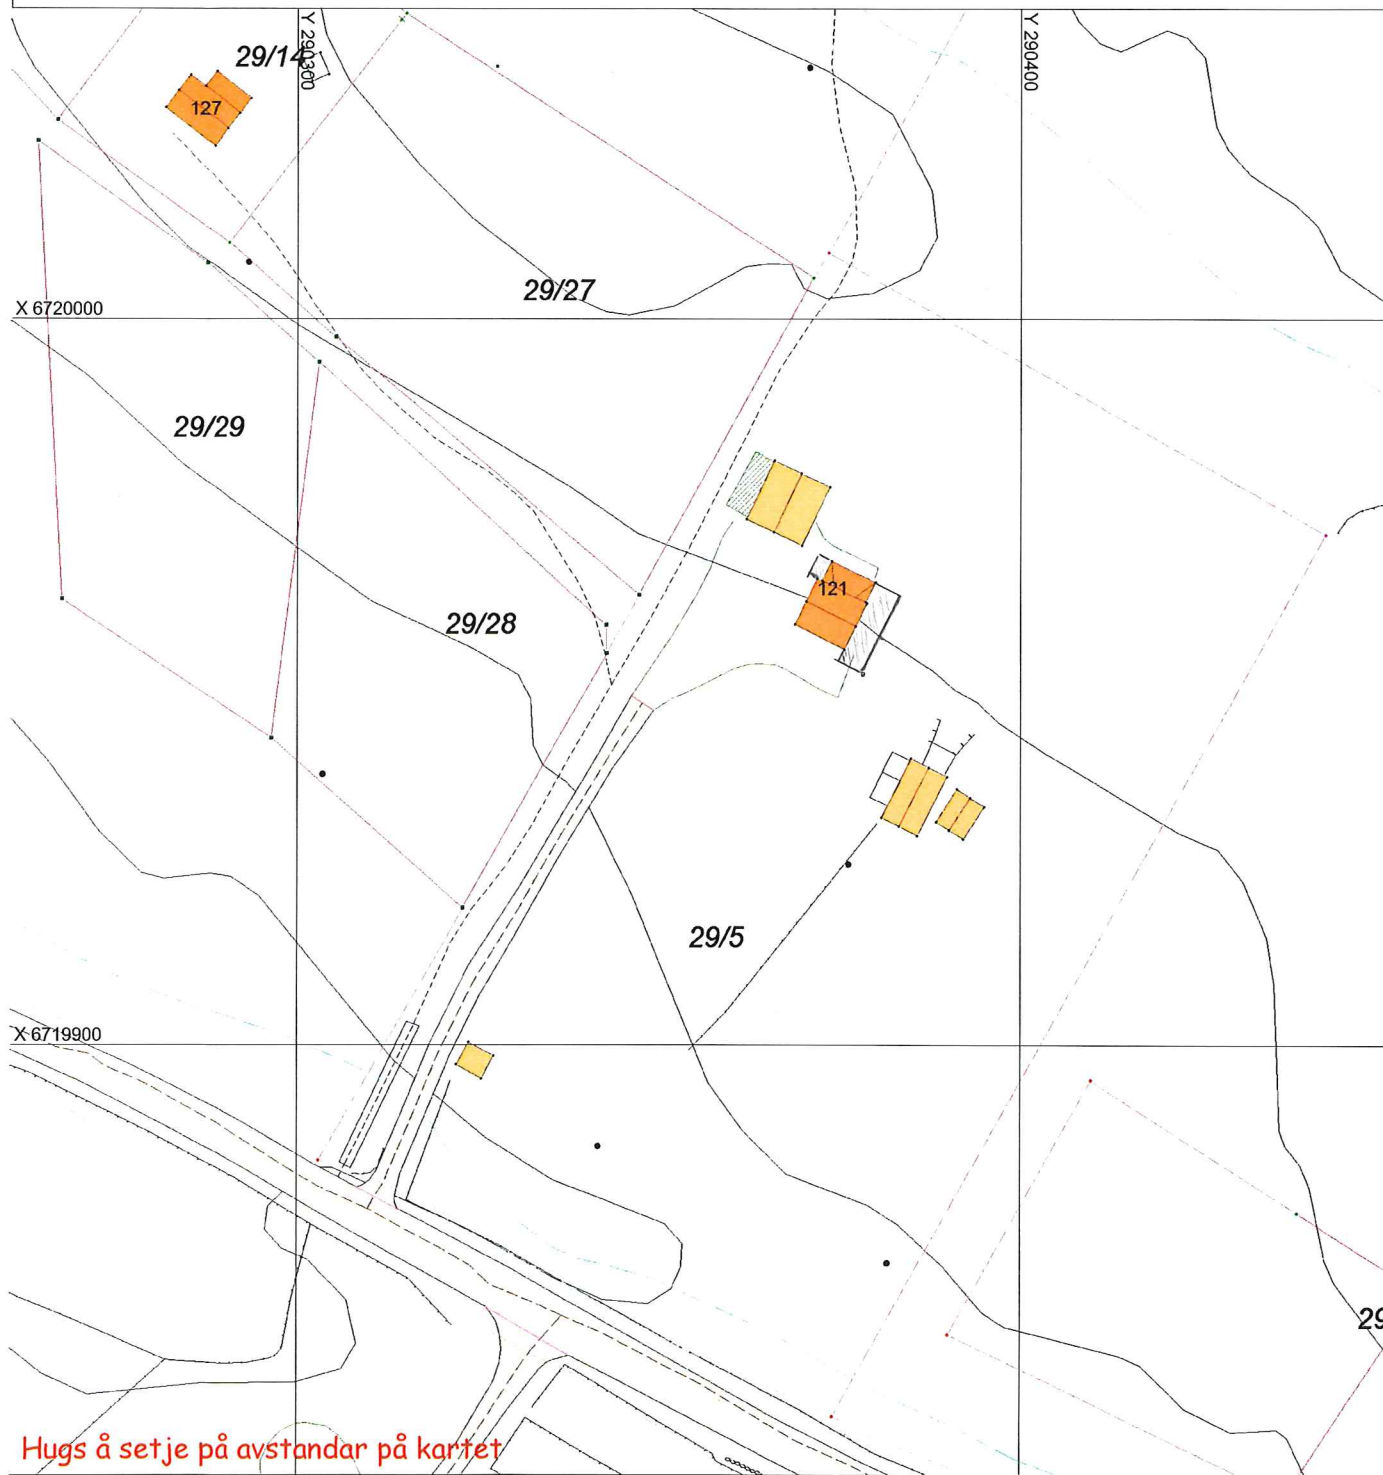

# SITUASJONSPLAN

Tiltak

Underskrift Situasjonsplan Dato

MELAND KOMMUNE


Godteke 31-10-14

Saksnr. 14/3244

Saksbehandlar e.f. TJE



FASADE SØR-VEST

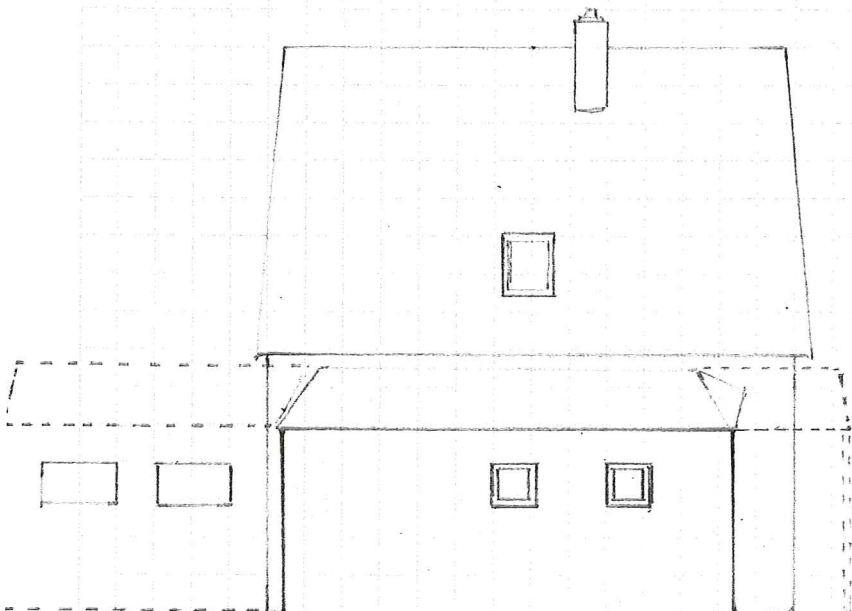


FASADE NØR-ØST

MELAND KOMMUNE


Godteke 31-10-14

Saksnr. 14/3244

Sakshandsamar e.f. TJE

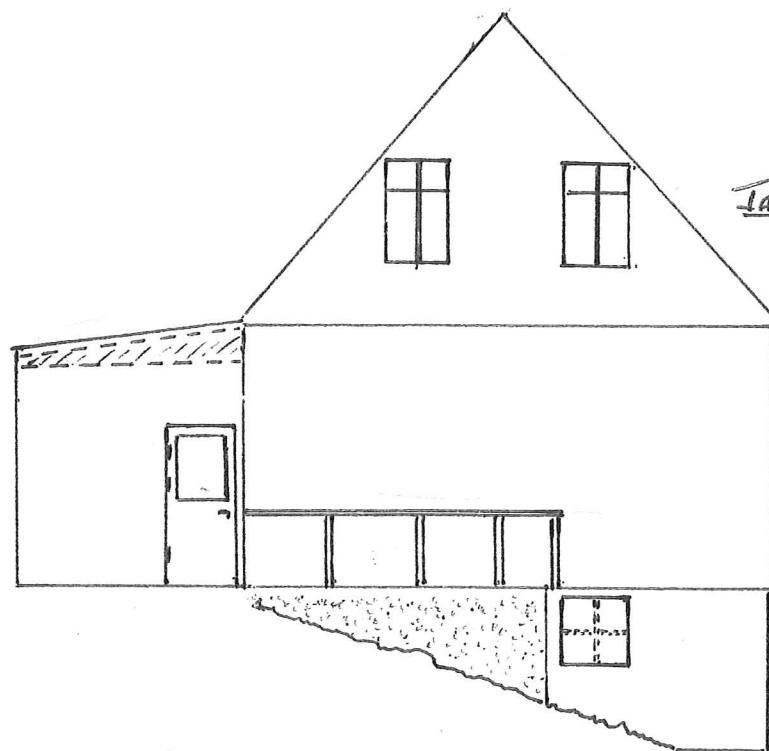

FASADE NORD-VEST

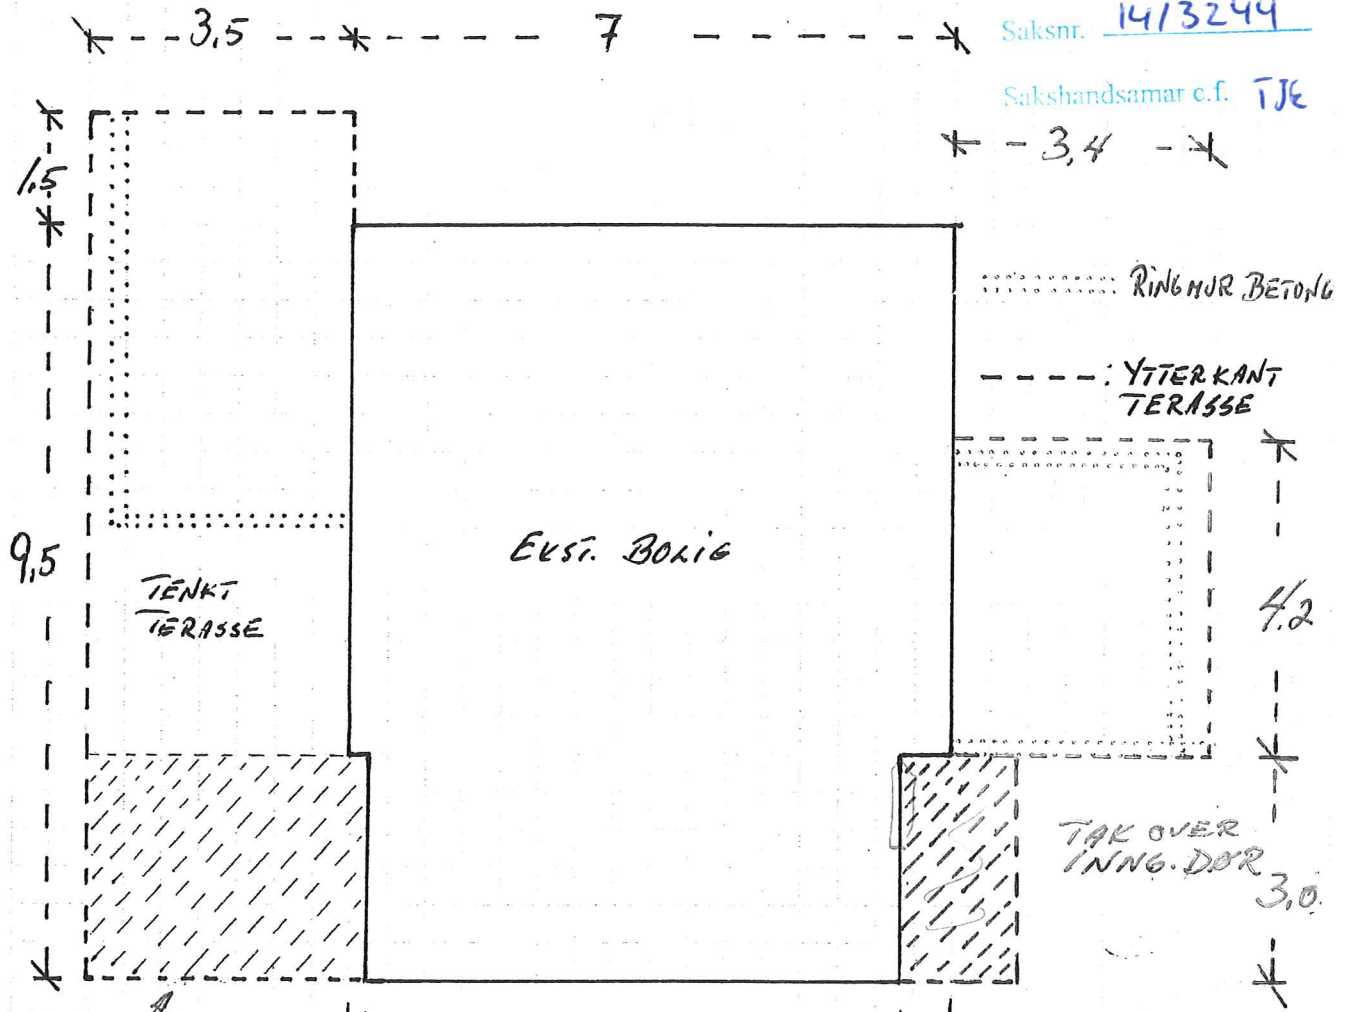

TAK OVER BAKRE DEL TERRASSE (FAKT. EKST. BYGG)



FASADE SØR-ØST

TERRASSE-DØR EKST. BYGG

MELAND KOMMUNE

Godteke 31-10-14

Saksnr. 14/3244

Sakshandsamar e.f. TJE

