




TERRENGPROFIL D - D

Fra Nord , langs mur ca. 1,5m fra grense

09.10.2012. Underetasje


DATA DESIGN SYSTEM		REV	ANT	REVIDERINGEN GJELDER		SIGN	DATO
Tiltakshaver	Lene Helgesen og Marius Reinholdtsen						09.10.2012
Byggeplass	Moldekleiv tomt 7						Oddva
Kommune	Meland		G NR 27	B NR 244			1 : 100
ENEBOLOG							PROSJ.NR. Lene1
							TEGN NR 505



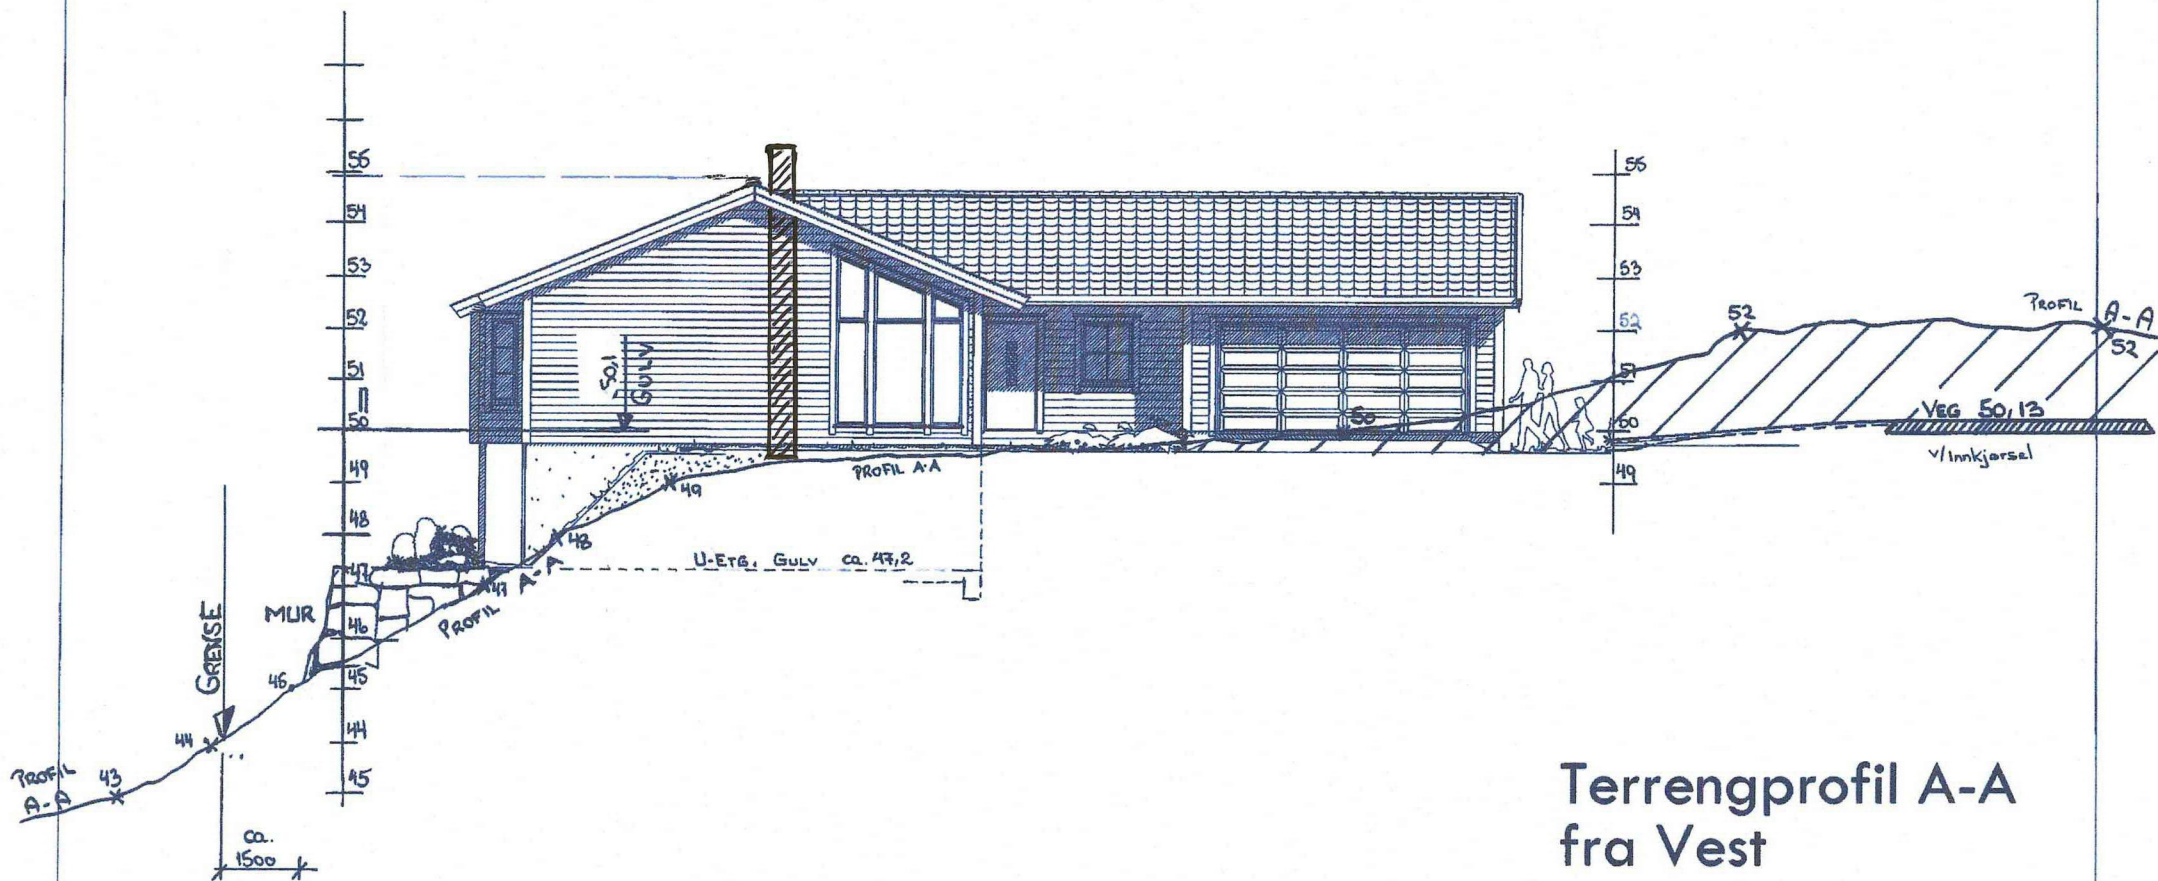

Terrengprofil A-A fra Vest

9/10/2012		UNDERTÅSJE		SIGN.	DATO
REV.	ANT.	REVIDERINGEN GJELDER			
Enebolig		Lene Helgesen / Marius Reinholdtsen		B.NR.	
		Moldekleiv		KOMMUNE Meland	
 DDS-CAD	TEGN.	Konfe	PROSJ.NR.		
	GODKJ.		HelgesenLene		
	MÅL	1 : 100	TEGN. NR.		
	DATO	03.05.2012	504		

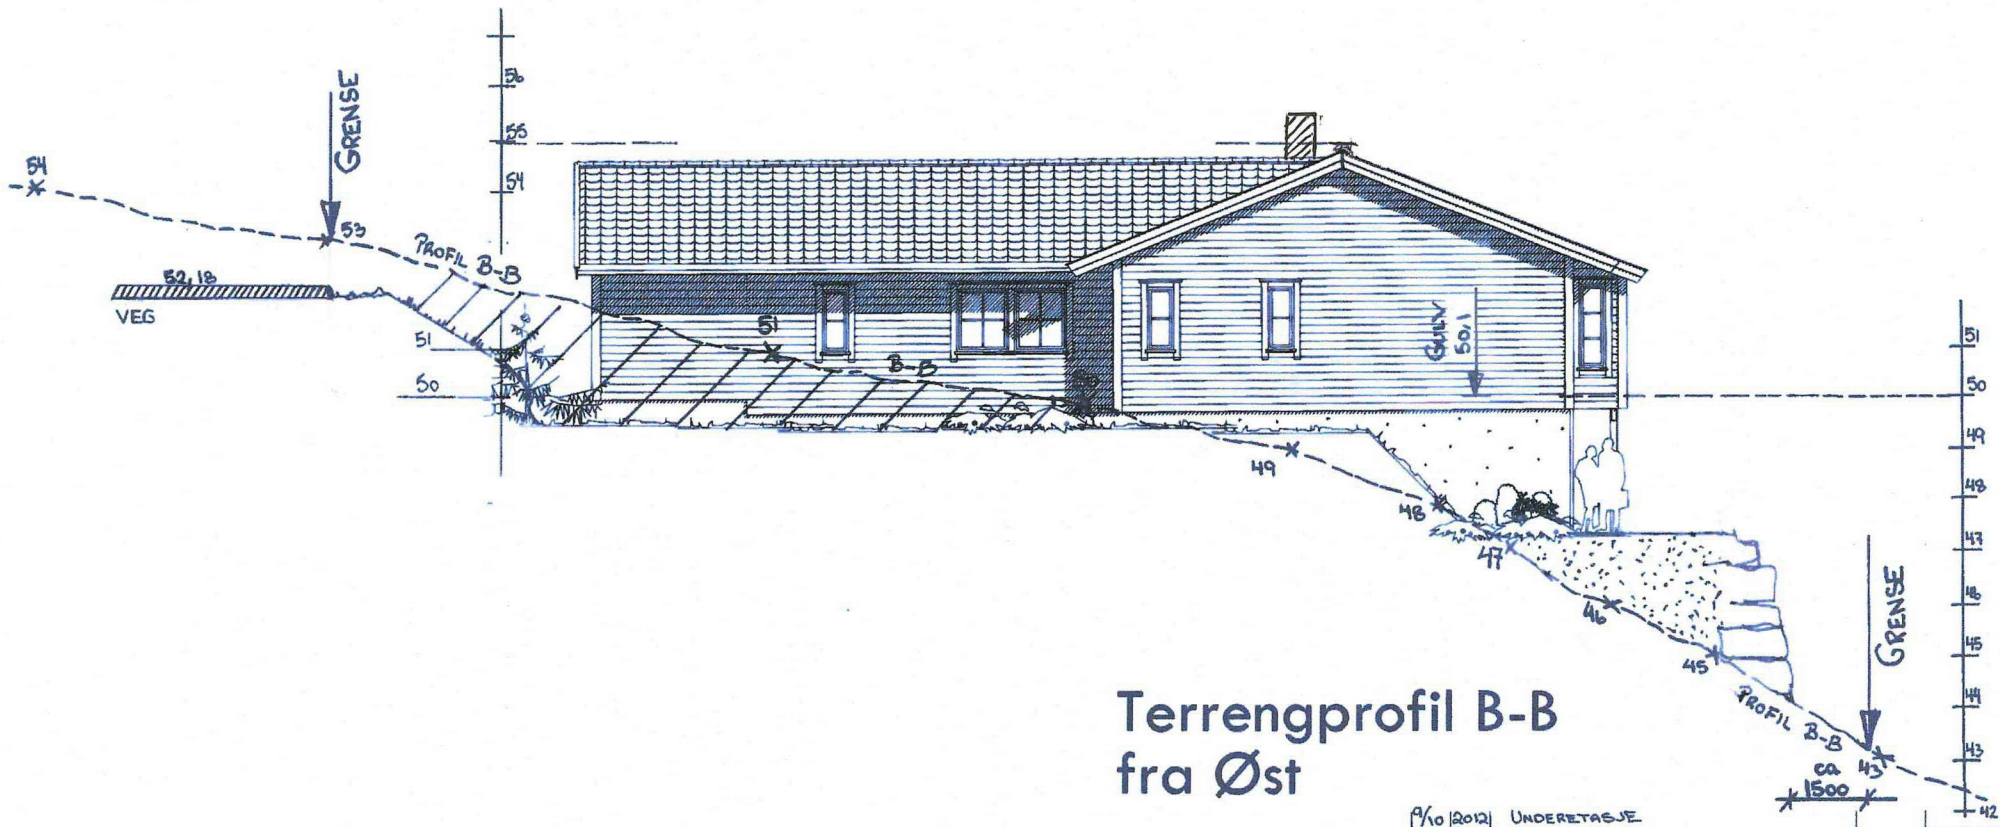

Terrengprofil B-B fra Øst

DATA DESIGN SYSTEM

REV.	ANT.	9/10 2012	UNDERETASJE	SIGN.	DATO
			REVIDERINGEN GJELDER		

Enebolig	Lene Helgesen / Marius Reinholdtsen	B.NR.
	Moldekleiv	KOMMUNE: Meland
 DDS-CAD	TEGN. Konfe	PROS.JNR.
	GODKJ.	HelgesenLene
	MÅL 1 : 100	TEGN. NR.
	DATO 03.05.2012	504

D4




DATA DESIGN SYSTEM

REV.	ANT.	REVIDERINGEN GJELDER	SIGN.	DATO
			DATO	03.10.2012
			TEGN.	Oddva
			MÅL	1 : 100
			PROSJ.NR.	Lene1
			TEGN. NR.	502

Tiltakshaver: Lene Helgesen og Marius Reinholdtsen
 Byggeplass: Moldekleiv tomt 7
 Kommune: Meland G.NR: 27 B.NR. 244
 ENEBOLIG Fasader

 **DDS-CAD**



DATA DESIGN SYSTEM		REV.	ANT.	REVIDERINGEN GJELDER	SIGN.	DATO	
Tiltakshaver:	Lene Helgesen og Marius Reinholdtsen				DATO	03.10.2012	
Byggeplass:	Moldekleiv tomt 7				TEGN.	Oddva	
Kommune:	Meland	G.NR:	27	B.NR:	244	MÅL	1 : 100
ENEBOLIG					PROSJ.NR.	Lene1	
					TEGN. NR.	503	