


Tomt 787,9 m²

Hus: 126,4 m²
Parkering: 54 m²
Totalt: 180,4 m²

BYA 22,9 %
Reg.best. 30 %

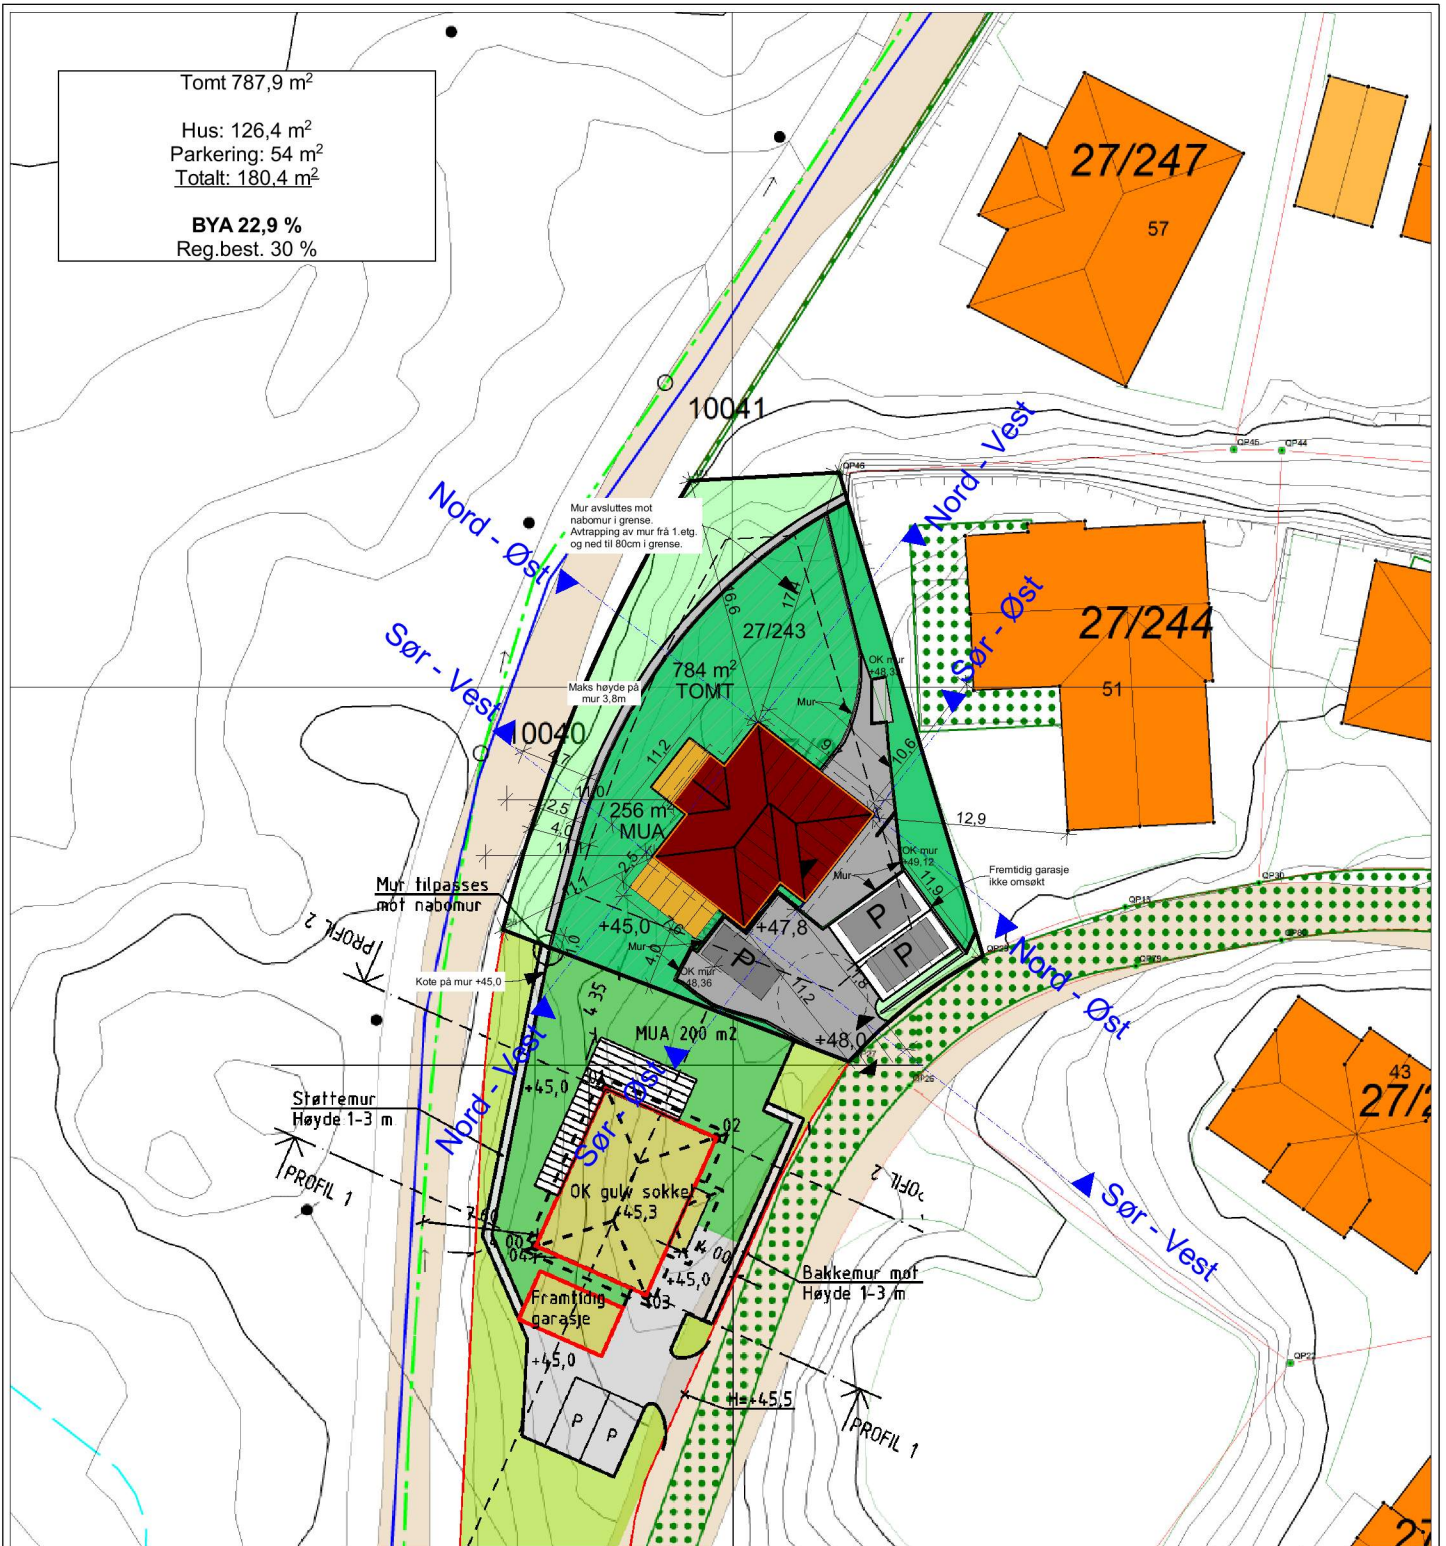

F	Dimensjon på Veranda og oppdatert mål i utrekning	KN	05.07.2019
E	Murplassering på tomt etter måling med gps	KN	21.06.2019
D	Endret mur mot nabo- / langs tomtegrense	KN	12.02.2018
C	Rev. Byggemeldingstegninger	KN	20.10.2017
B	Byggemeldingstegninger	KN	27.06.2017
A	Kontraktstegninger	KN	10.05.2017

REV: BESKRIVELSE
SIGN: REV. DATO

PROSJEKT: 1170316 Heiane 15B
MÅL: 1:500
DATO: 29.05.2017

TEGN: KN
Gnr./Bnr: 27/243

BYGGESHAVER: Kay Zimmermann
ARKITEKT: Heiane 15B, 5918 Frekhaug
Kommune: Meland

TEGN. TYPE: Situasjonsplan A4 - Stående
HUSTYPE: Situasjonsplan

- Uteoppholdsareal
- Eksisterende kotelinjer
- Nye kotelinjer



PROSJEKT: 1170316
FORMAT: A4
TEGN. NR: