

5.9.2019  
D-1

# SITUASJONSKART

Gnr/Bnr: 19/61  
Adresse: Sagstadvegen 148  
Eigar/søkar: Ingelin og Arne Norheim

Kvalitet: FKB-B

Målestokk: 1:500  
Dato: 21.08.2019



MELAND  
KOMMUNE



Gjeldande plan: Kommuneplan  
Planformål: LNF

Vår referanse: PAS

- Gjerde
- Usikker eigedomsgrense
- Målt eigedomsgrense
- Bolighus
- Andre bygg

Sign. ....









Flugs å setje på avstandar på kartet

# SITUASJONSPLAN

Tiltak

Ingelin K.N. 31.08.19

Underskrift Situasjonsplan Dato

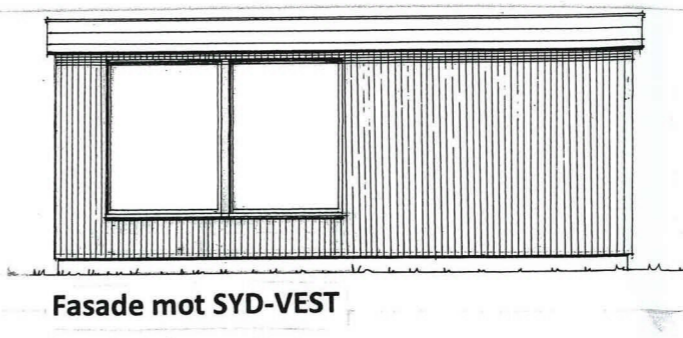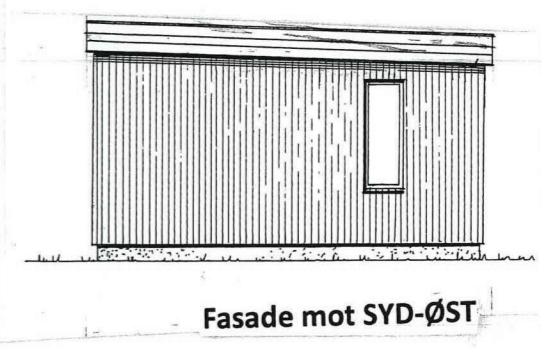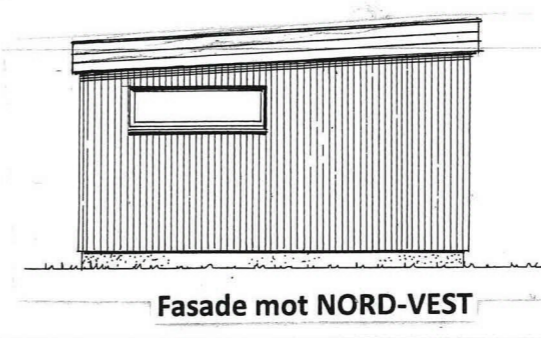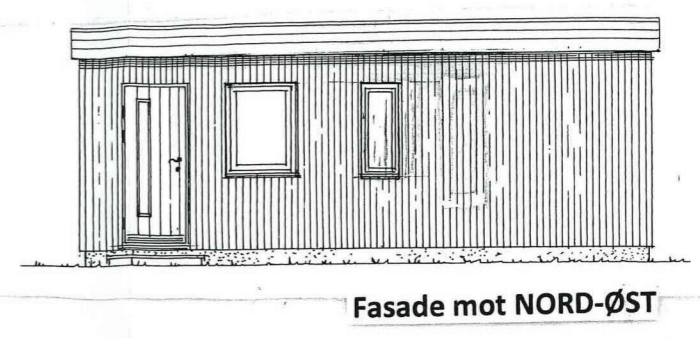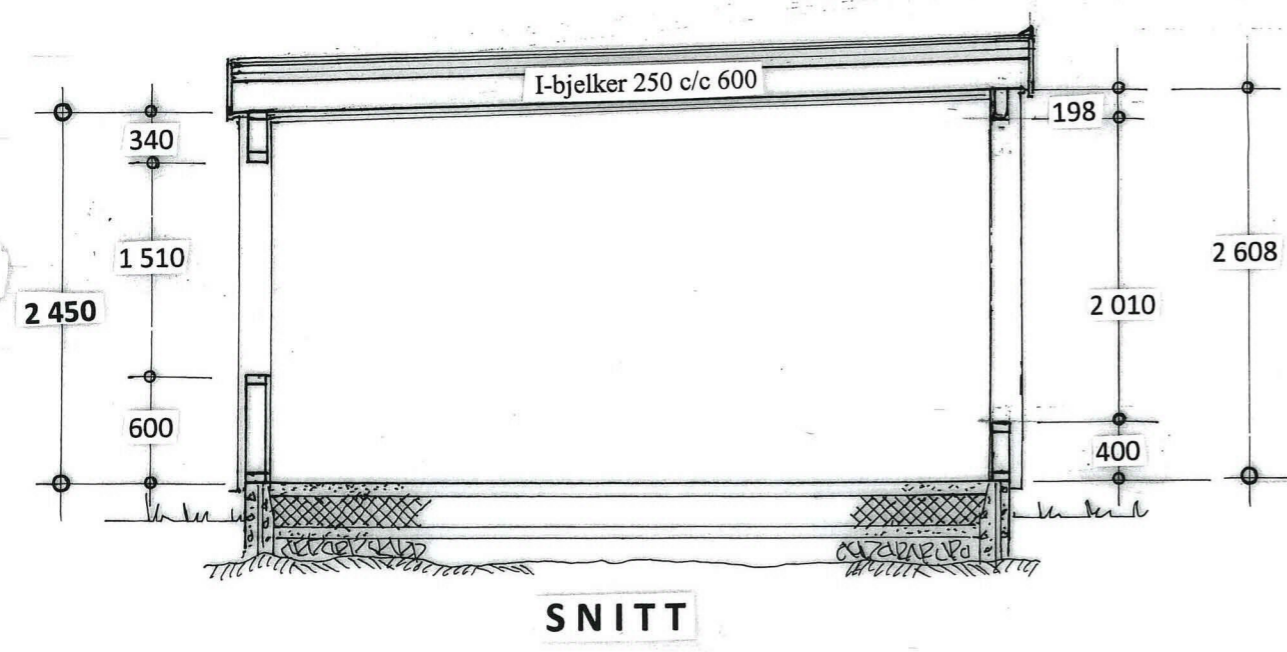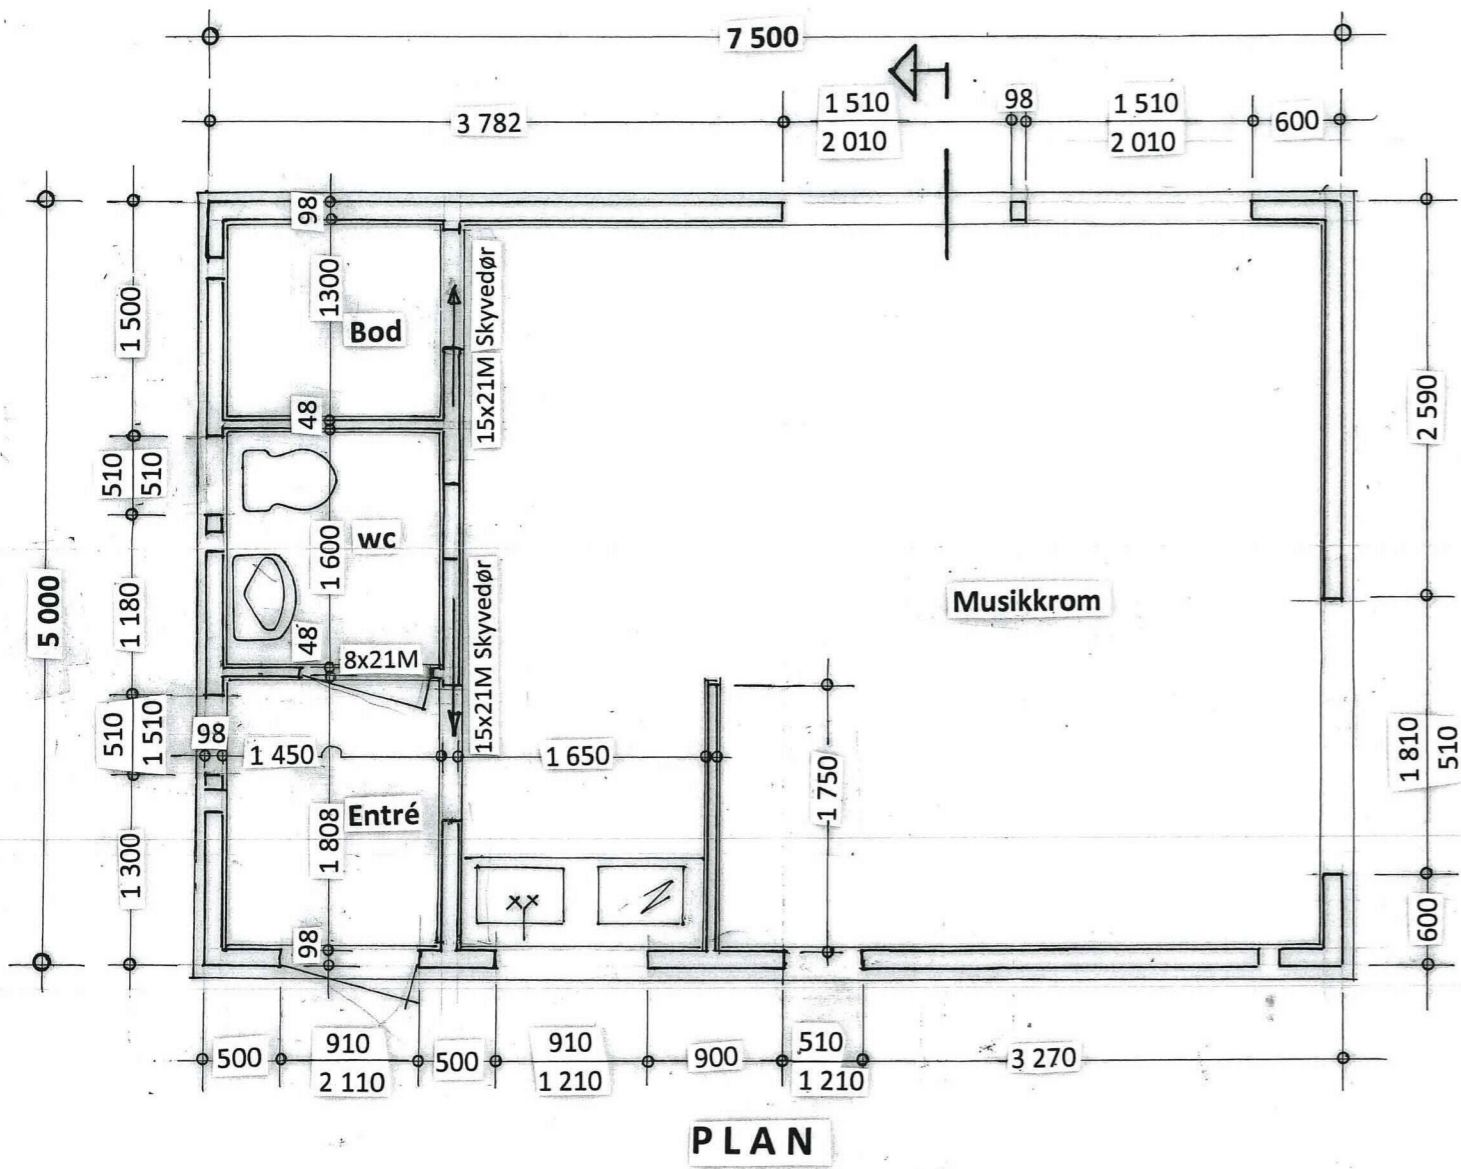

Prosj. Musikkstudio for Ingelin Reigstad Norheim  
 Gnr. 19, bnr. 61 i Meland kommune  
 Sagstadveien 148, 5919 Frekhaug  
 Plan – og Snitt i Mål = 1 : 50  
 Fasader i Mål = 1 : 100  
 Frekhaug, 23. 08. 2019, Ingelin Reigstad Norheim

