

### SITUASJONSKART

Gnr/Bnr: Gnr 27 Bnr 166  
 Adresse:  
 Eier/søker: Alf Ove og Elin Dybvik Andresen  
 Kvalitet: FKB-B


Målestokk: 1:500  
 Dato: 27.08.2019



Gjeldende plan: Reguleringsplan  
 Planformål: Bustad  
 Vår referanse: HOK

Gjerde  
 Usikker eigedomsgrense  
 Målt eigedomsgrense  
 Bolighus  
 Andre bygg

Sign.

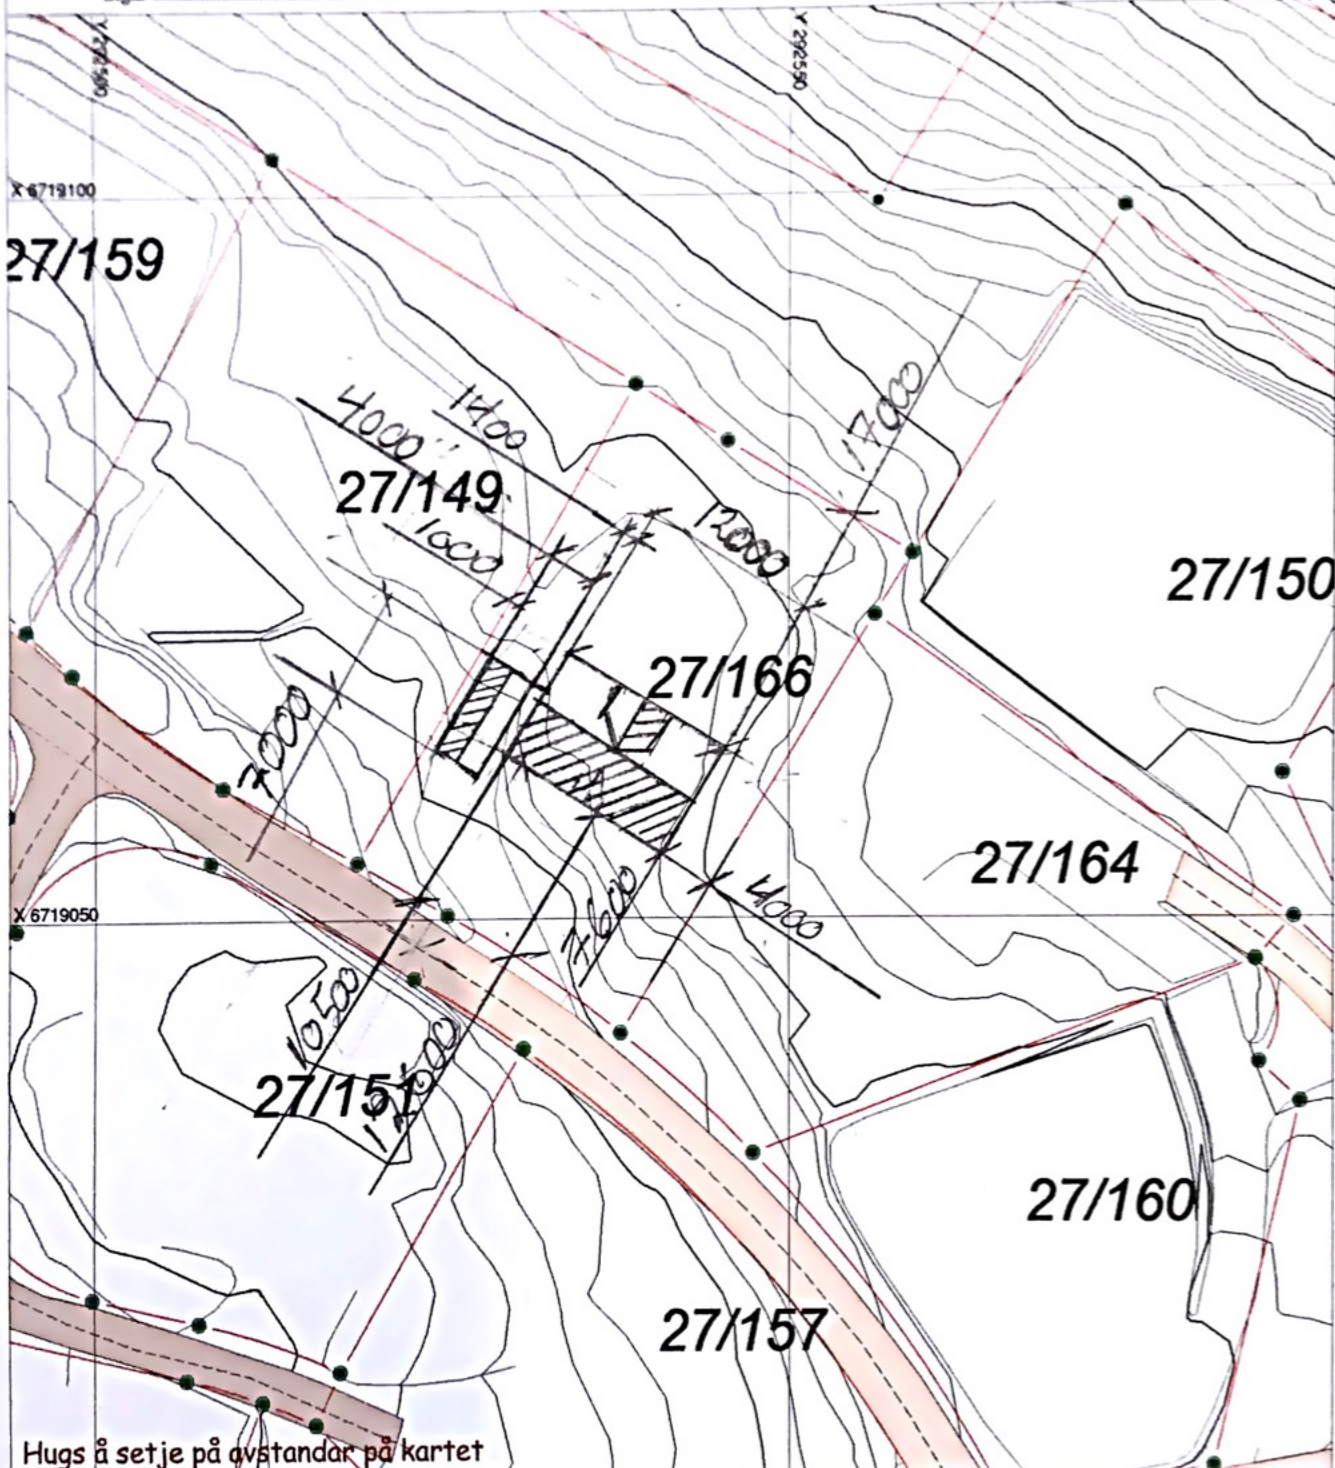

Hugs å setje på avstandar på kartet

### SITUASJONSPLAN

Tiltak

Underskrift Situasjonsplan \_\_\_\_\_ Dato \_\_\_\_\_