

# SITUASJONSKART

Gnr/Bnr: 51/13  
Adresse: Lyngnesvegen  
Eigar/søkar: Øyvind Landsvik

Kvalitet: FKB-B

Gjeldande plan: Kommuneplan  
Planformål: LNF/ Naust

Vår referanse: Amg



Sign. ....




MELAND  
KOMMUNE



Målestokk: 1:500  
Dato: 06.09.2019

- // — // Gjerde
- - - - Usikker eigedomsgranse
- — — — Målt eigedomsgranse
-  Bolighus
-  Andre bygg

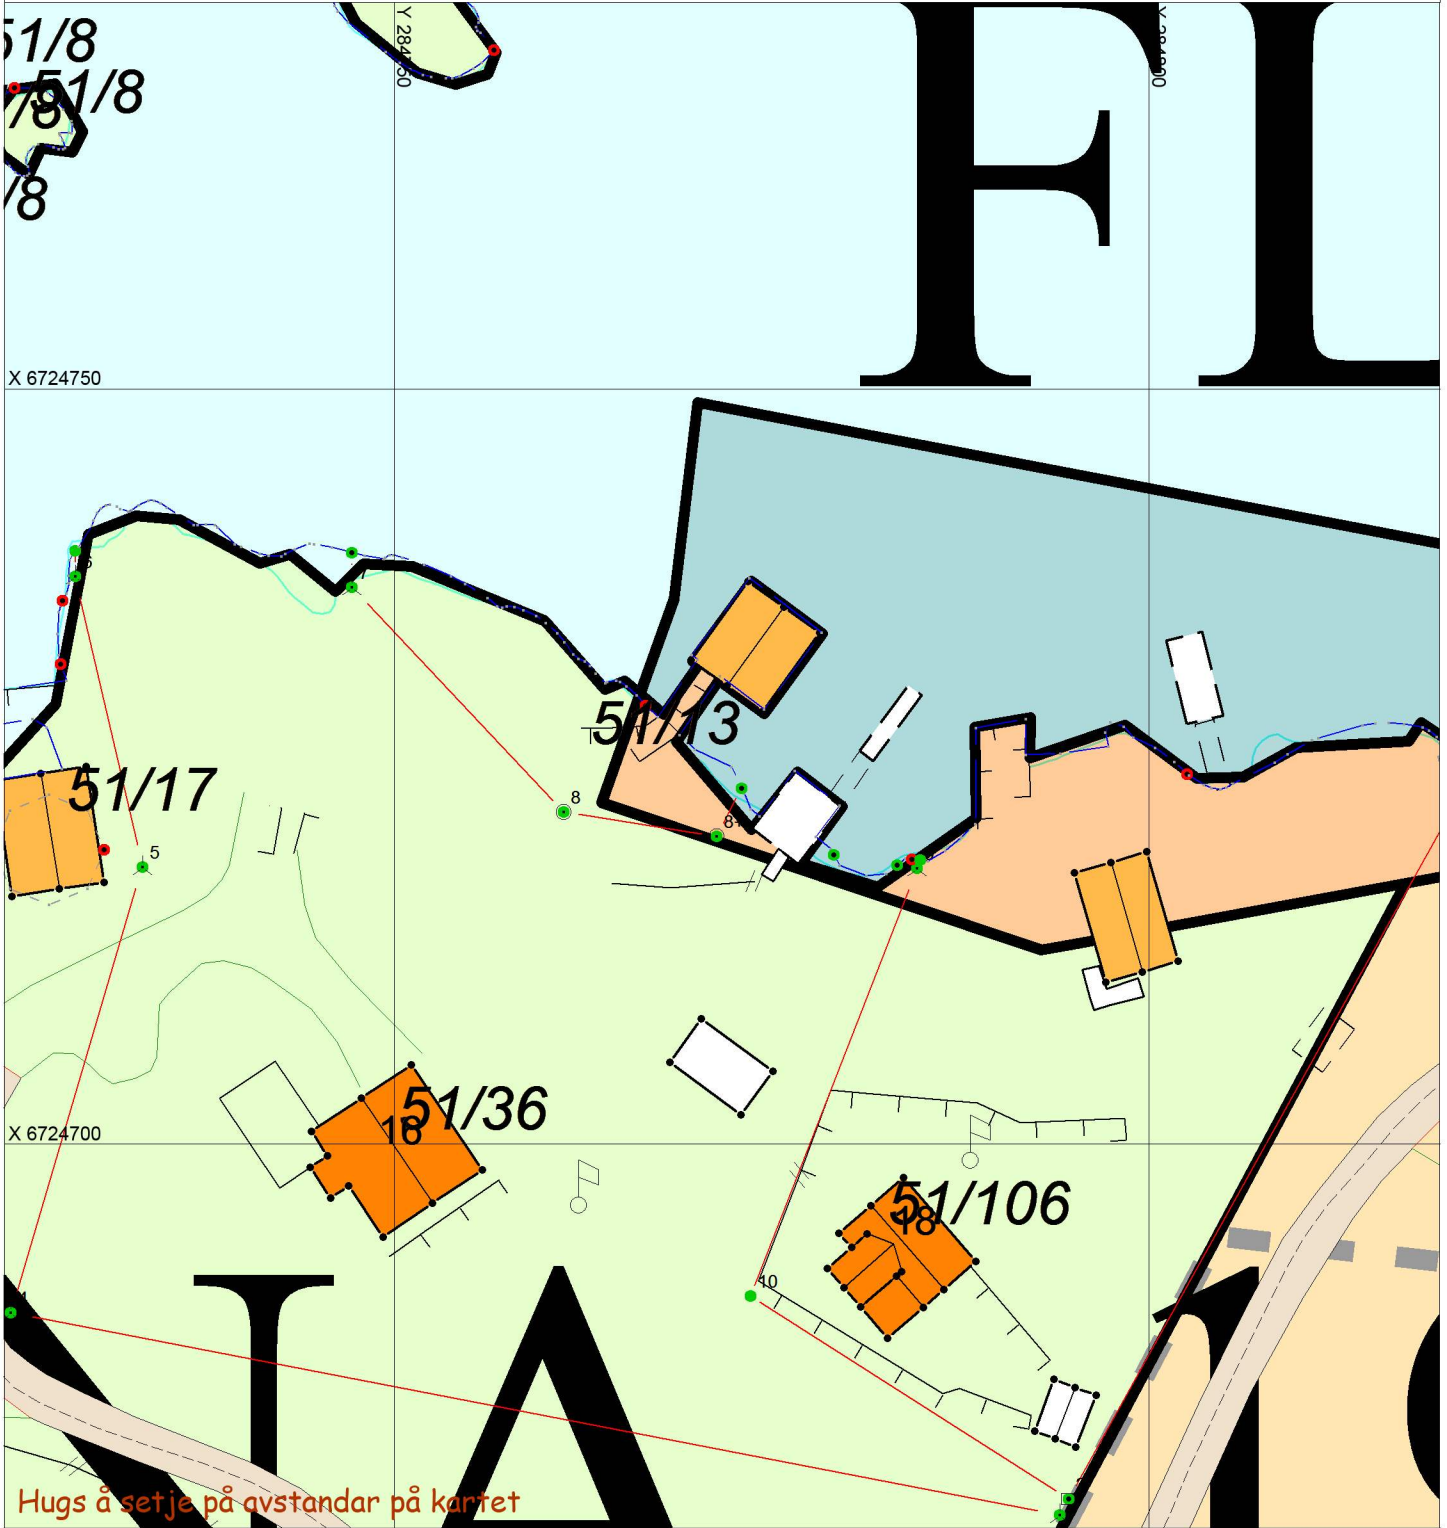

Hugs å setje på avstandar på kartet

## SITUASJONSPLAN

 Tiltak

Underskrift Situasjonsplan

Dato