

SITUASJONSKART

Gnr/Bnr: 10/45
Adresse: Holsbergstien 39A, 39B, 39C
Eigar/søkar: Kvalitetshjem AS

Kvalitet : FKB-B

Gjeldande plan : Reguleringsplan
Planformål : Bustader

Vår referanse: Amg

Sign.




MELAND
KOMMUNE



Målestokk: 1:500
Dato: 30.08.2019

- Gjerde
- Usikker eigedomsgrense
- Målt eigedomsgrense
- Bolighus
- Andre bygg

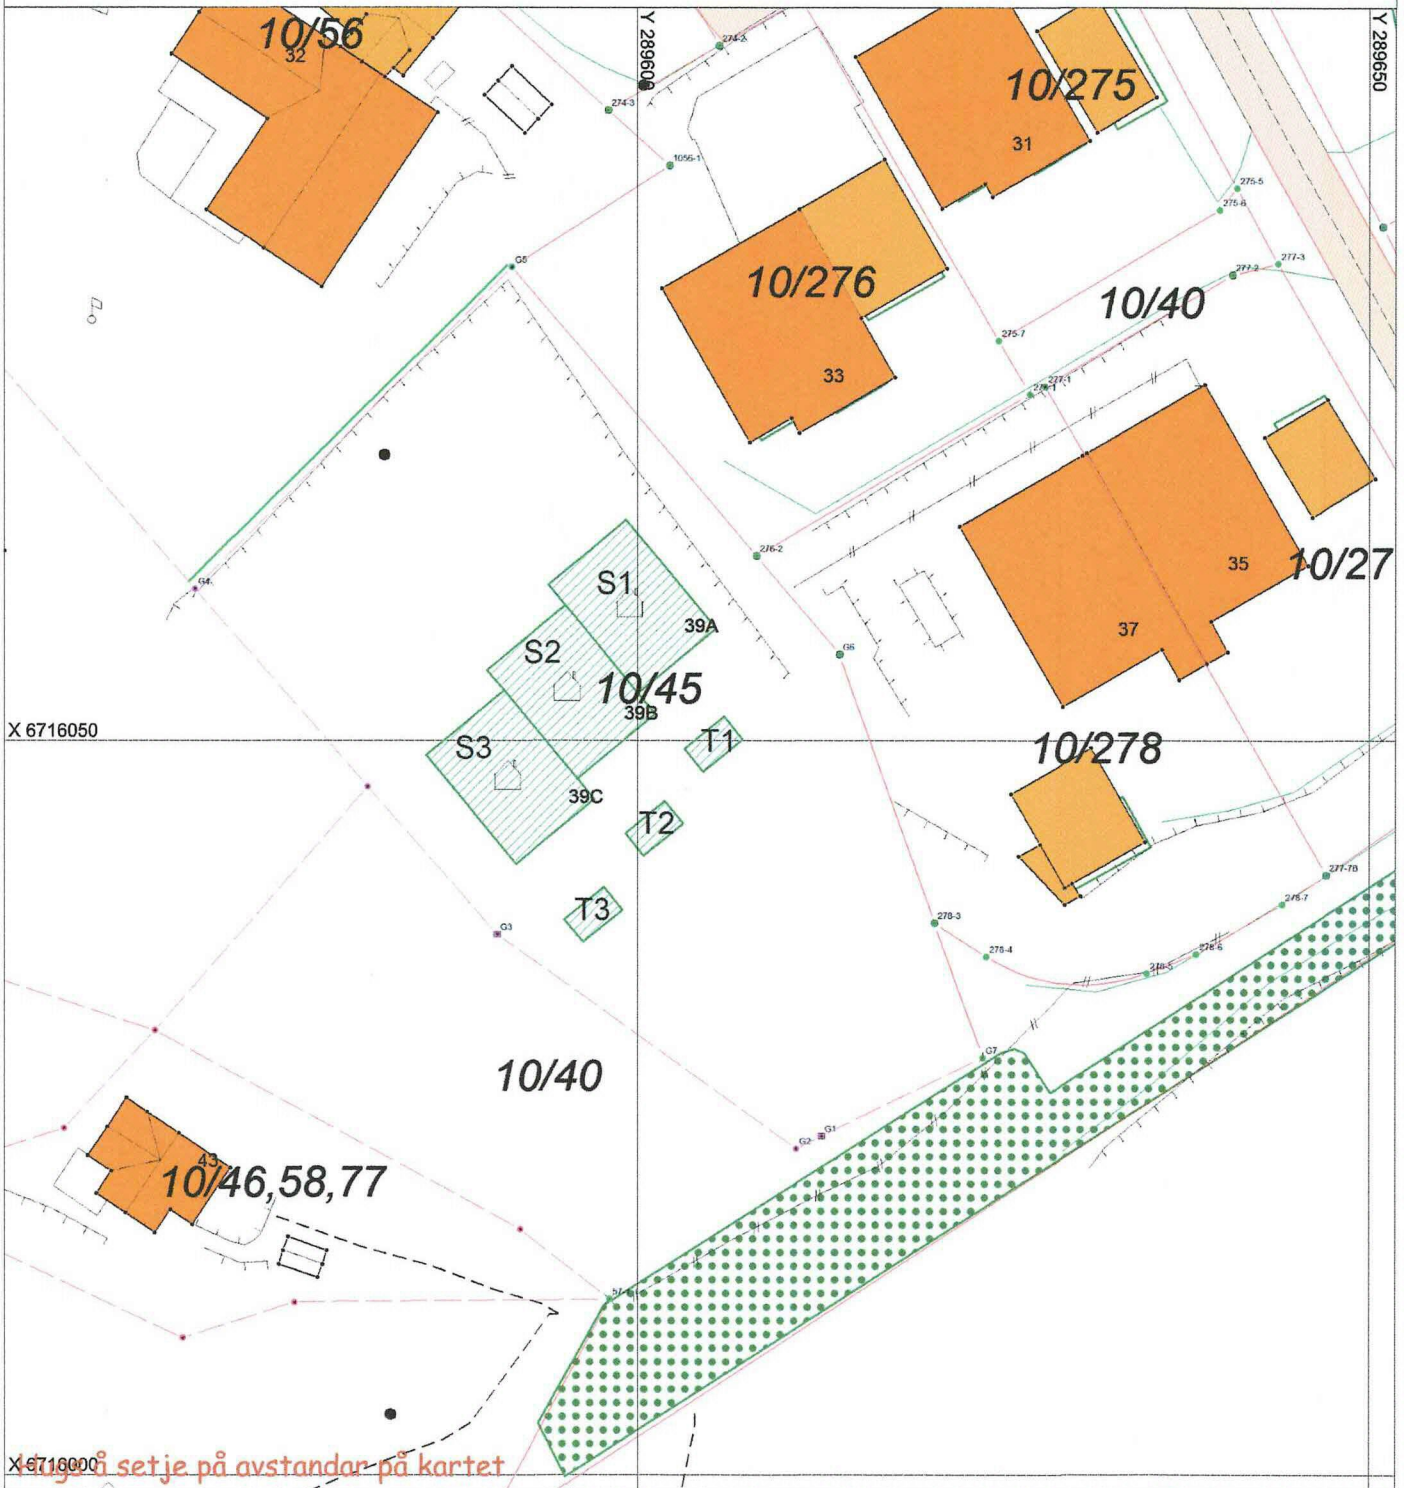

X 6716000 *Setje på avstandar på kartet*

SITUASJONSPLAN

Tiltak

Underskrift Situasjonsplan _____ Dato _____

SITUASJONSKART

Gnr/Bnr: 10/45
 Adresse: Holsbergstien 39A, 39B, 39C
 Eigar/søkar: Kvalitetshjem AS

Kvalitet: FKB-B

Gjeldande plan: Reguleringsplan
 Planformål: Bustader

Vår referanse: Amg

Sign:




Målestokk: 1:500
 Dato: 30.08.2019

MELAND
 KOMMUNE



- Gjerde
- Usikker eigedomsgrense
- Målt eigedomsgrense
- Bolighus
- Andre bygg

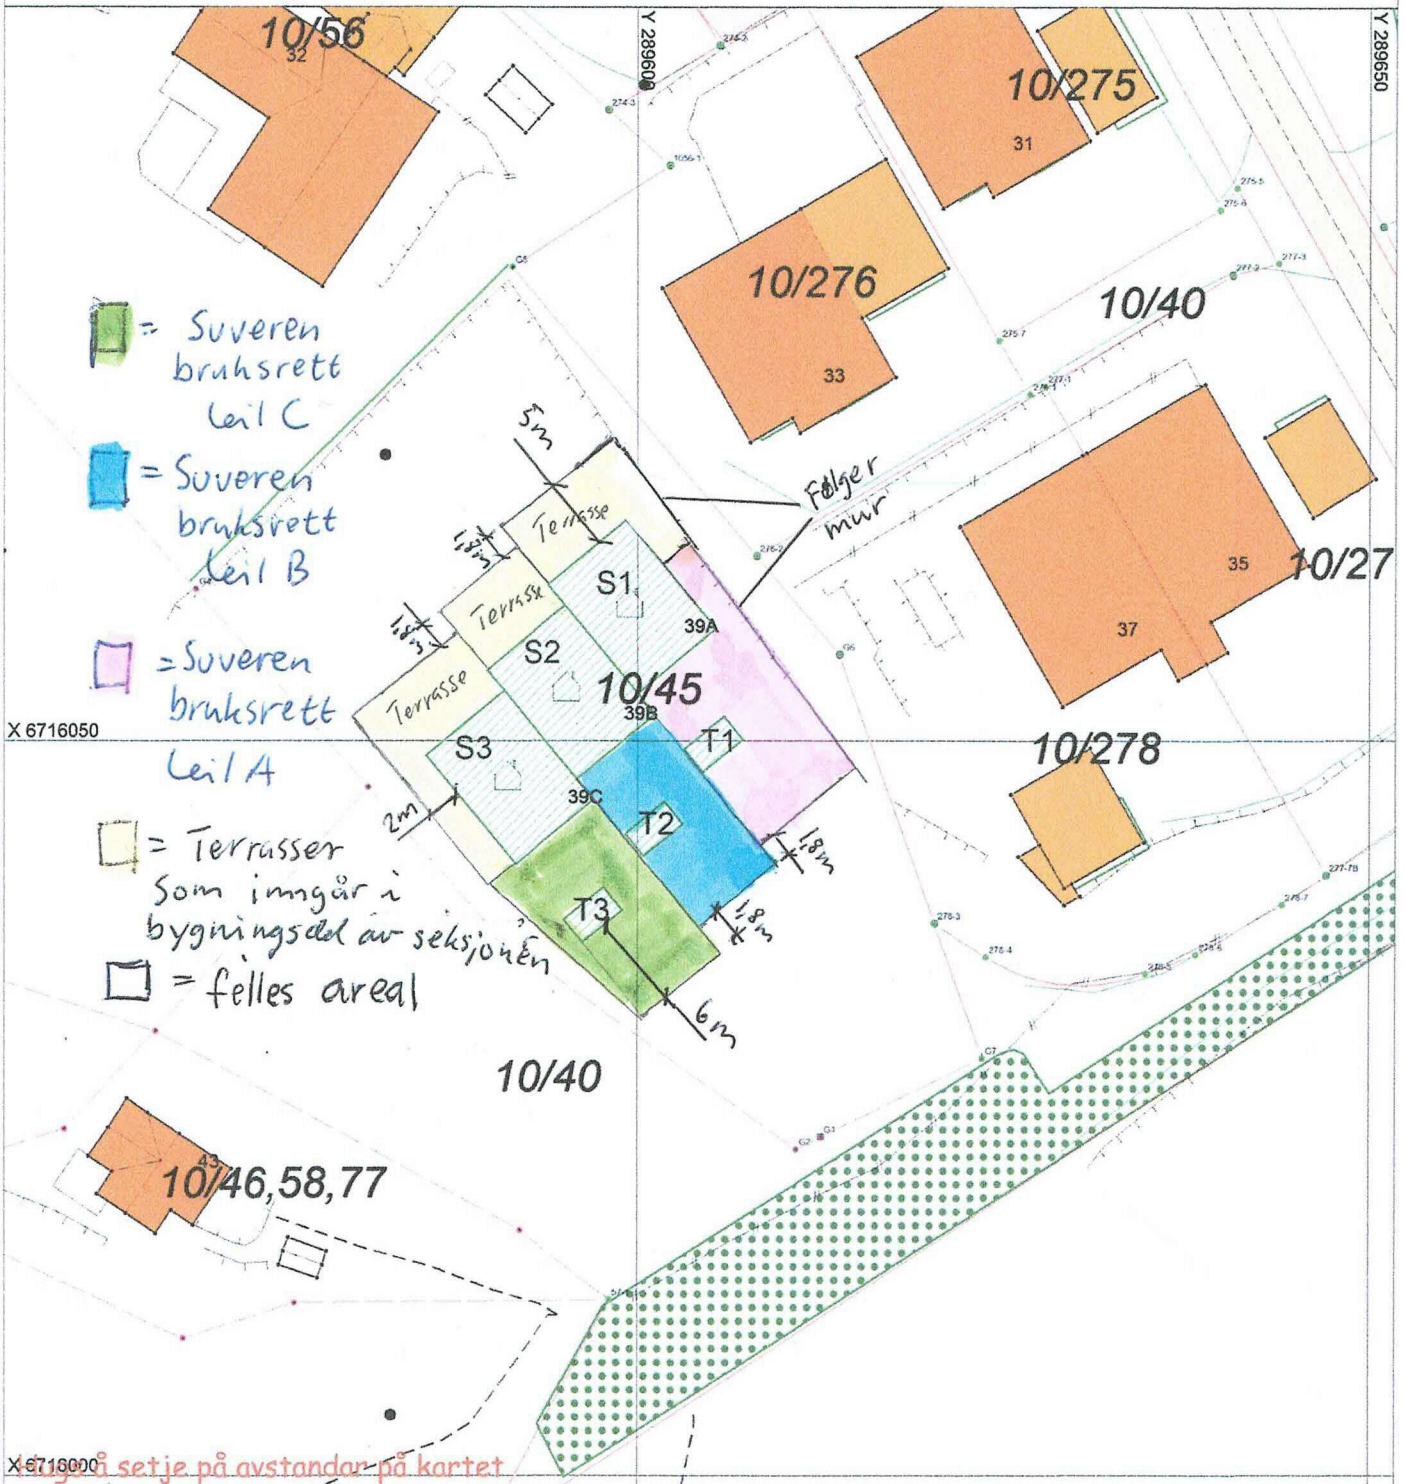

SITUASJONSPLAN

Tiltak

Underskrift Situasjonsplan _____ Dato _____