

SITUASJONSKART

Gnr/Bnr: 6/ 63
Adresse: Vestbygdvegen 106
Eigar/søkar: Blom/ Ålhus

Kvalitet : FKB-B

Gjeldande plan : Kommuneplan
Planformål : LNF

Vår referanse: Amg

Sign.




Målestokk: 1:500
Dato: 17.07.2014

MELAND
KOMMUNE
03-November-2014



- | | | | |
|--|------------------------|--|------------|
| | Gjerde | | Bolighus |
| | Usikker eigedomsgrænse | | Andre bygg |
| | Målt eigedomsgrænse | | |

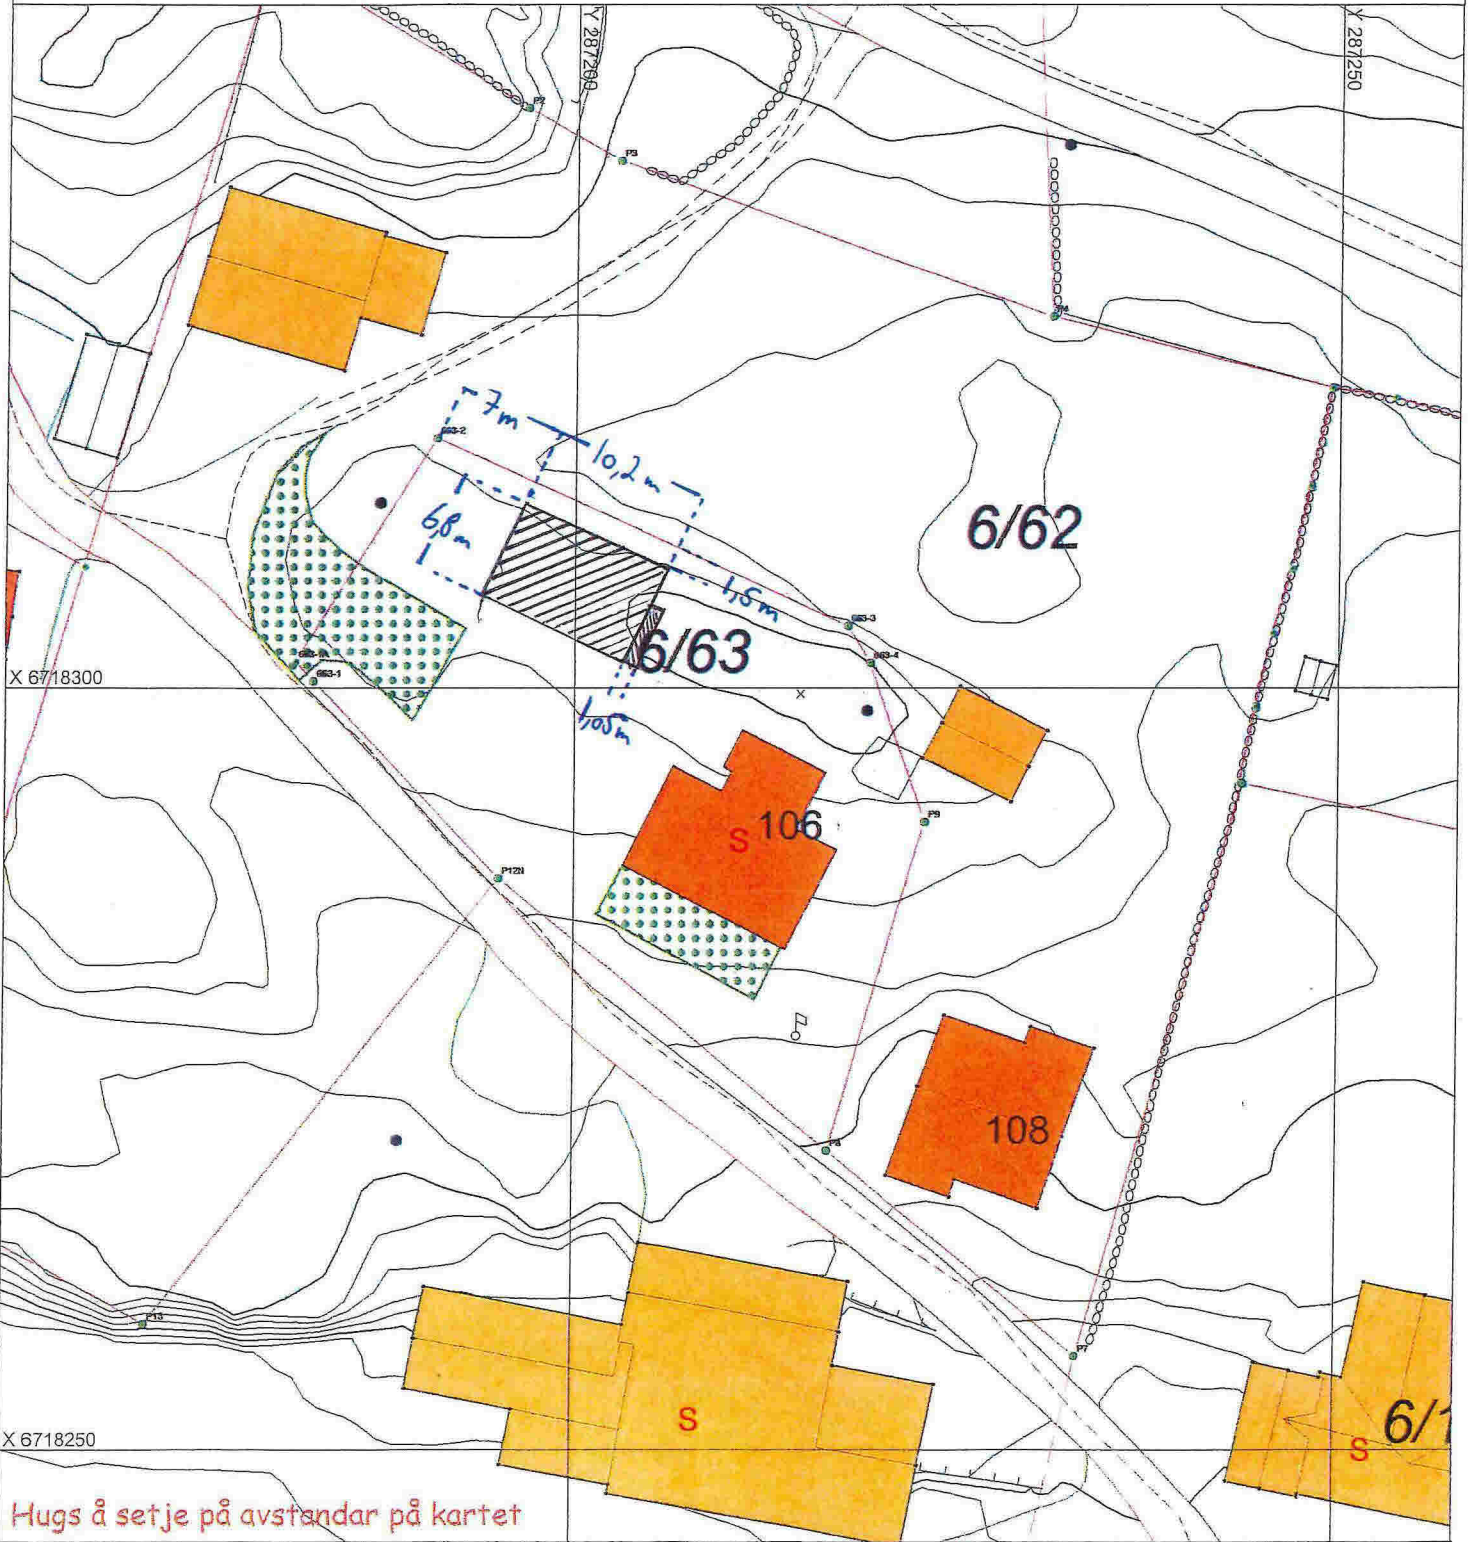

Hugs å setje på avstandar på kartet


SITUASJONSPLAN

Tiltak

Blom 26/9-14

Underskrift Situasjonplan Dato

VEDLEGG E1

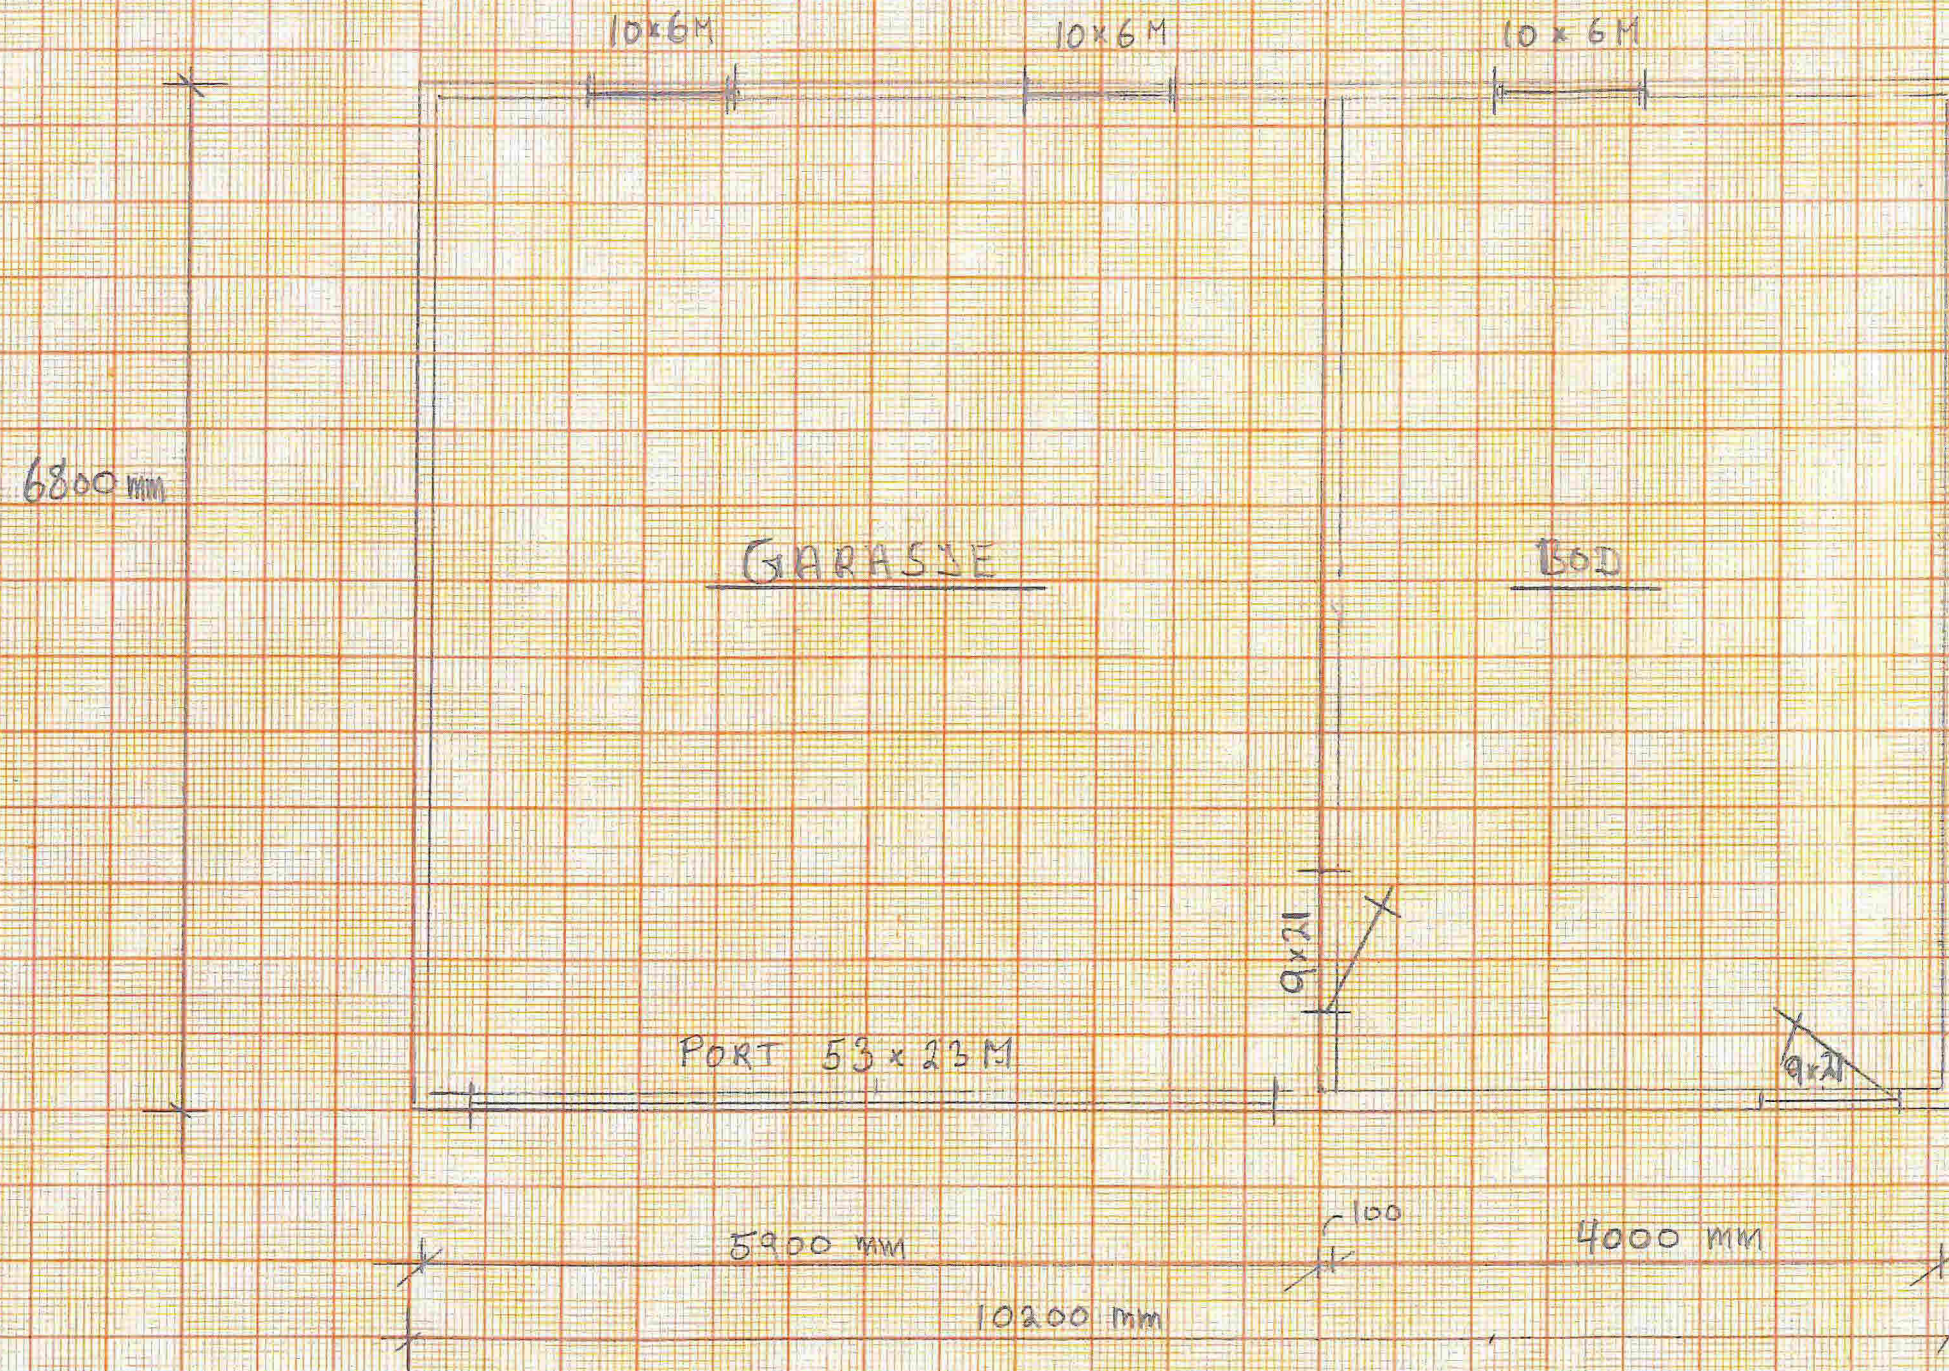


PLAN 1. ETG.

GBNR. 6/63
Vestbygdvegen 106
MÅLESTOKK 1:50
TILTAKSHAVAR = BLOM/ÅLHUS

VEDLEGG E 2.

FABRIKK PRODUSERT ALTAKSTOL

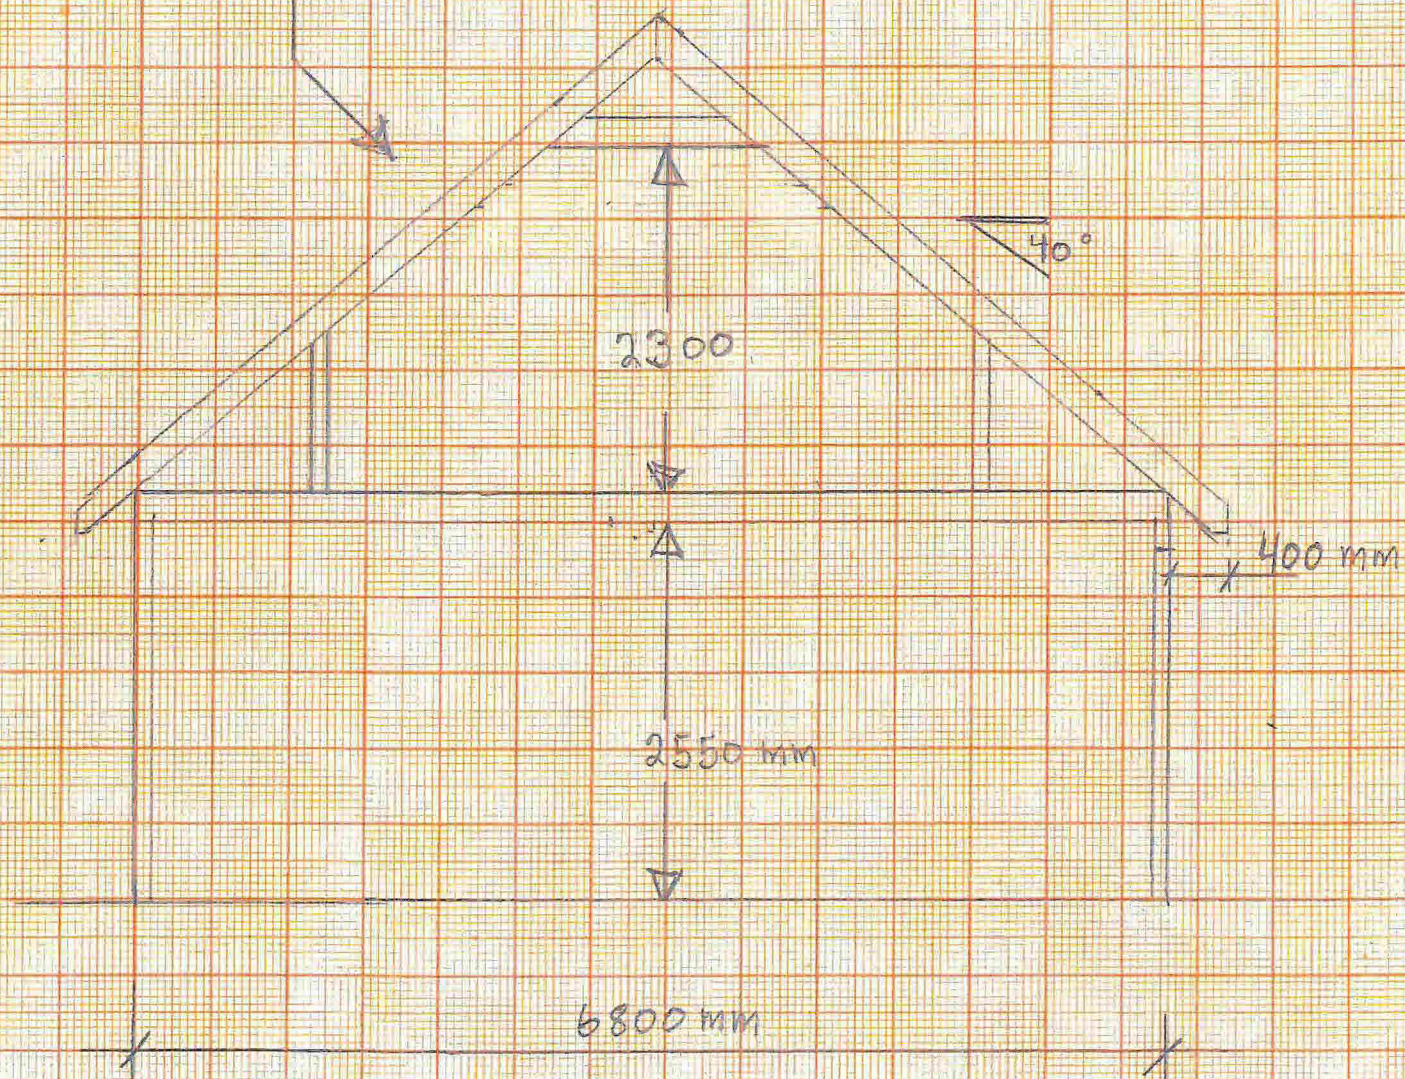

SNITT


GDR 6/63

VESTBYGDVEGEN 106

MÅLESTOKK 1:50

TILTAKSHAVAR: BLUM / ÅLHUS


VEDLEGG E3.

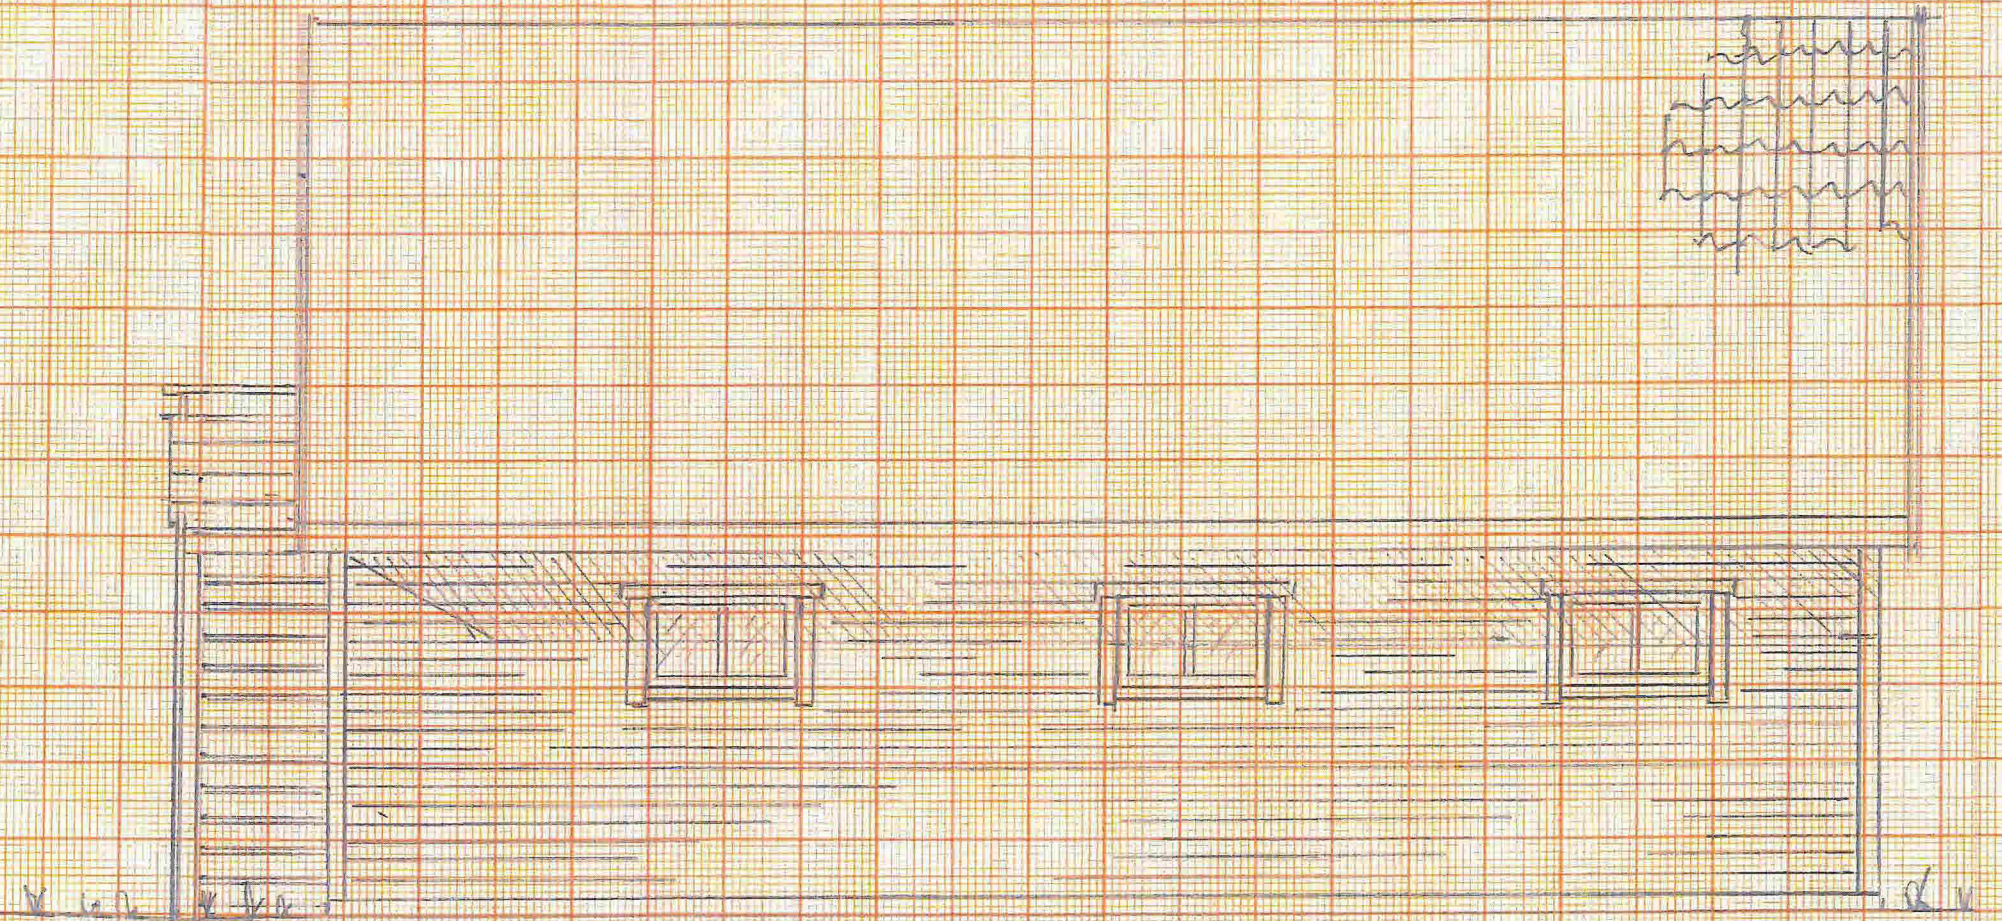

FASADE NORD

GBUR 6/63
VESTEYGDVEGEN 106
MÅLESTOKK 1:50
TILTAKSHAVAR = BLOM/ÅLNIS

VEDLEGG E 4.

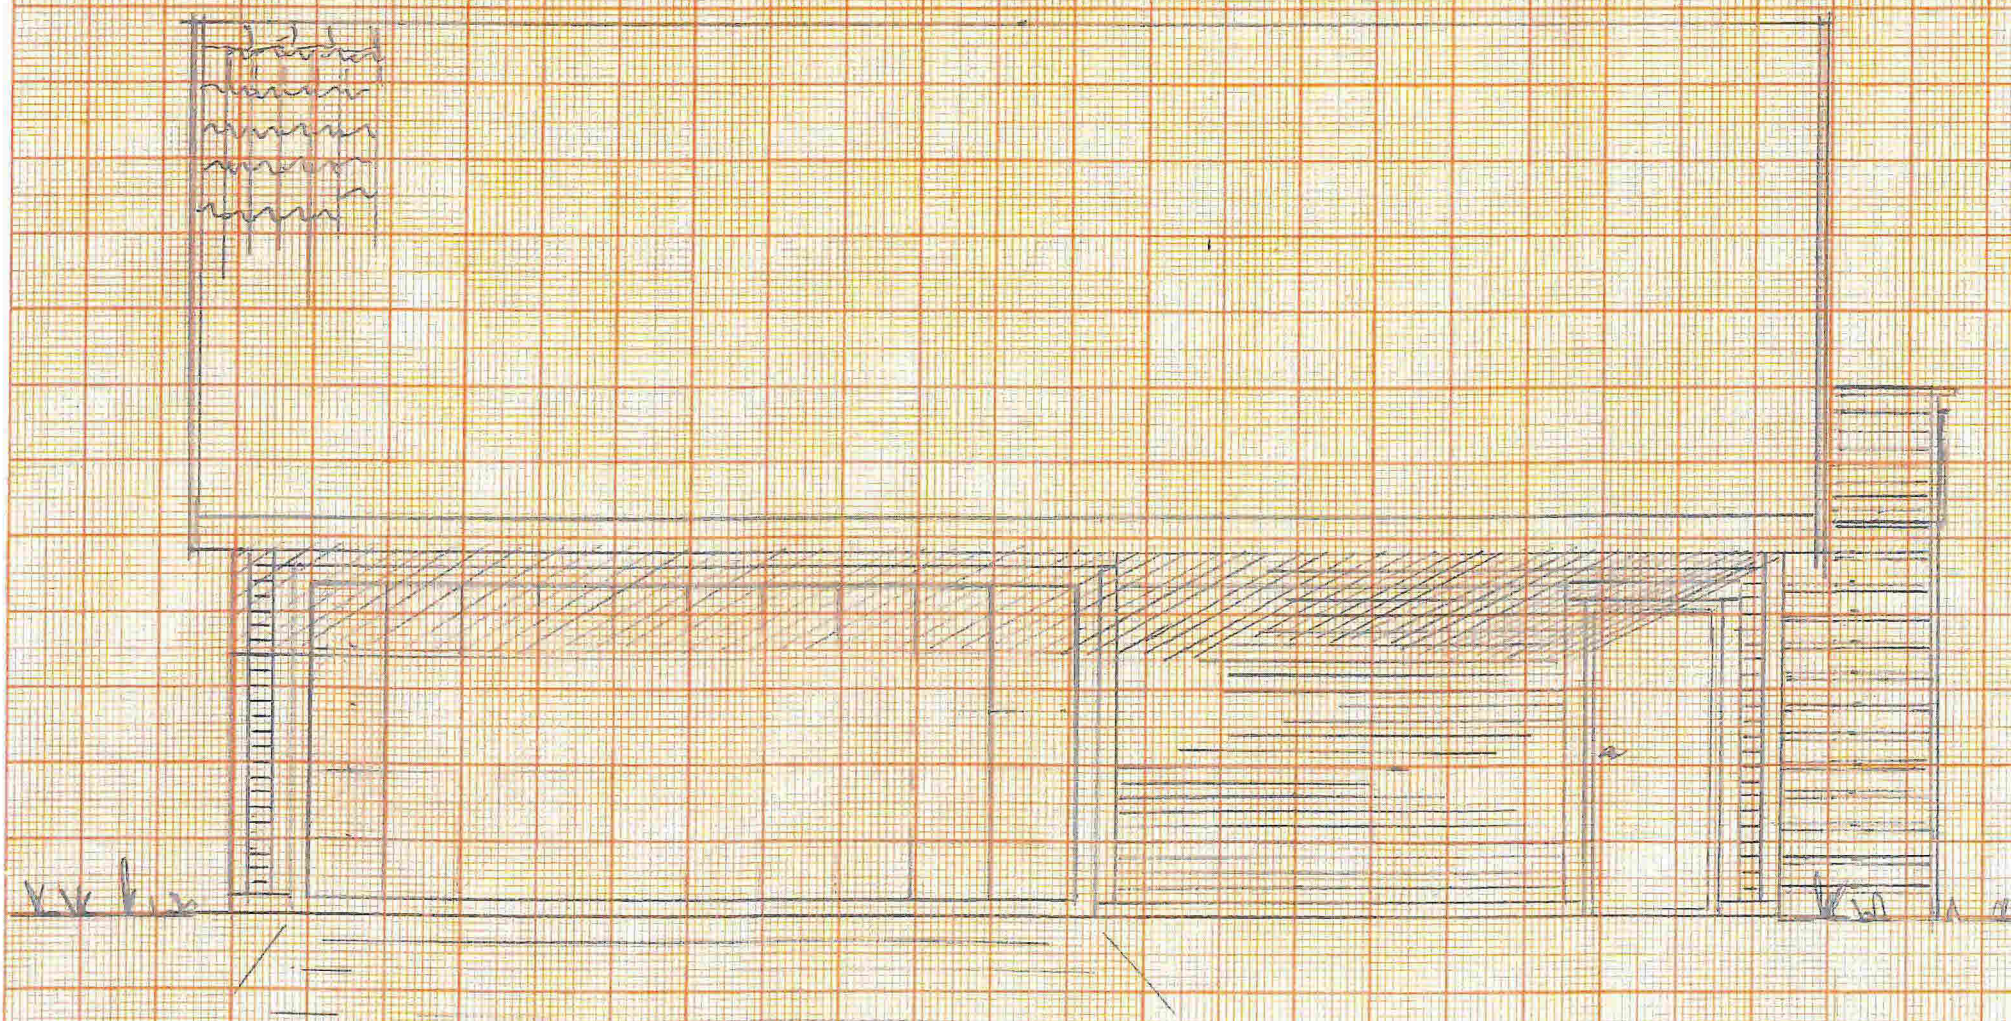

FASADE SØR


GIBUR 6/63

VESTBYGDVEGEN 106

MÅLESTOKK 1:50

TILTAKSHVAK: BLOM/ÅLHUS

VEDLEGG E.5.

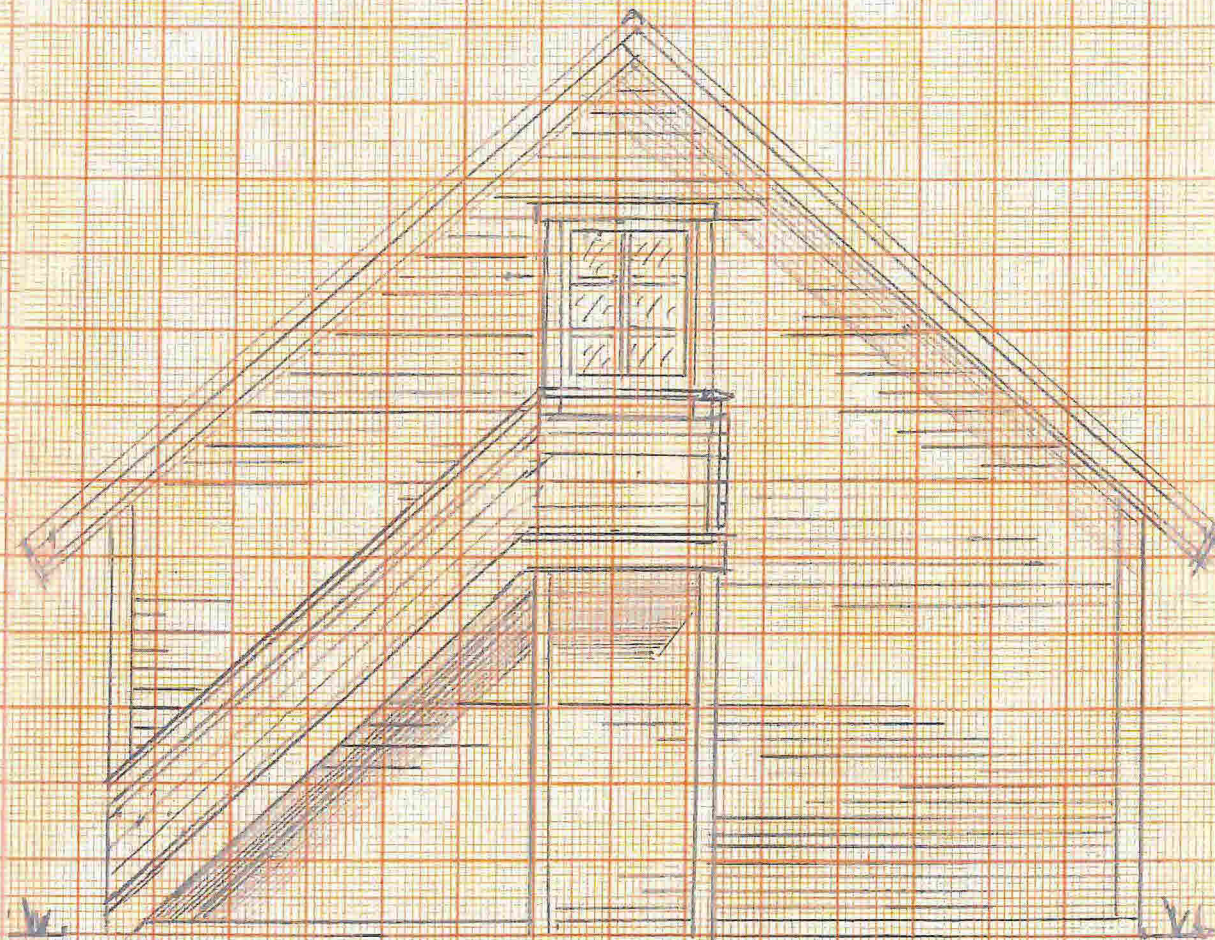

FASADE AUST



FASADE VEST

GBNR 6/63

VESTBYGDVEGEN 106

TILTAKSHAVAR: BLOM/ÅLANDS

MÅLESTOKK 1:50