

**Naboerklæring**

vedkommande redusert avstand til nabogrense  
i samsvar med plan- og bygningslova 2008 § 29-4.

Eigar av eiedomen gnr. 6 bnr. 62,

(Namn/adresse/fødselsnummer) Jon Magne Vik Glørudveien 223,

(Namn/adresse/fødselsnummer) 1880 Eidsberg 05125644971,

erklærer med dette at det på naboeiedomen  
gnr. 6 bnr. 63,

(Namn/adresse/fødselsnummer) Stian Blom/ Vestbygdvegen 106, 5918 Frekhaug/25098545177,

(Namn/adresse/fødselsnummer) Trine Åhus/ Vestbygdvegen 106, 5918 Frekhaug/30058636610,

kan først opp garasje inntil 1,5 meter fra eiedomsgrense,  
jf. Plan- og bygningslova 2008 § 29-4.

Dette med forbehold om at det er minimum 1 meter fra takutstikket til grensa, at det monteres snø/is-stopper på taket av garasjen, samt at det settes opp gjerde mot vei/grense i nord.

Tiltaket er vist på vedlagt situasjonsplan av (dato) 26.09.14

Eg er kjend med at eg fråskriv meg retten til å føra opp tiltak på min eiedom nærare ovannemnde tiltak enn det som er fastsett i lova, om avstand mellom tiltak.

Eg gjev med dette erklæring om at ovannemnde eiedom får løyve til å plassera tiltaket 1,5 m, frå grenselinja mot min eiedom jf. Pbl § 29-4.

Denne erklæringa kan tinglysast som hefte på min eiedom.

(stad) 1880 Eidsberg den (dato) 01-10-2014

(Signatur) Jon Magne Vik

Underskrift av eigar(ar) til gnr. 6 bnr. 62

Q 2-2  
**SITUASJONSKART**

Gnr/Bnr: 6/ 63  
Adresse: Vestbygdvegen 106  
Eigar/søkar: Blom/ Álhus  
Kvalitet: FKB-B



MELAND  
KOMMUNE





Målestokk: 1:500  
Dato: 17.07.2014


Gjeldande plan: Kommuneplan  
Planformål: LNF

Vår referanse: Amg

Sign. *Jou Magne Vik*

— — — — — Gjerde  
- - - - - Usikker eigedomsgrense  
- - - - - Målt eigedomsgrense

 Bolighus  
 Andre bygg

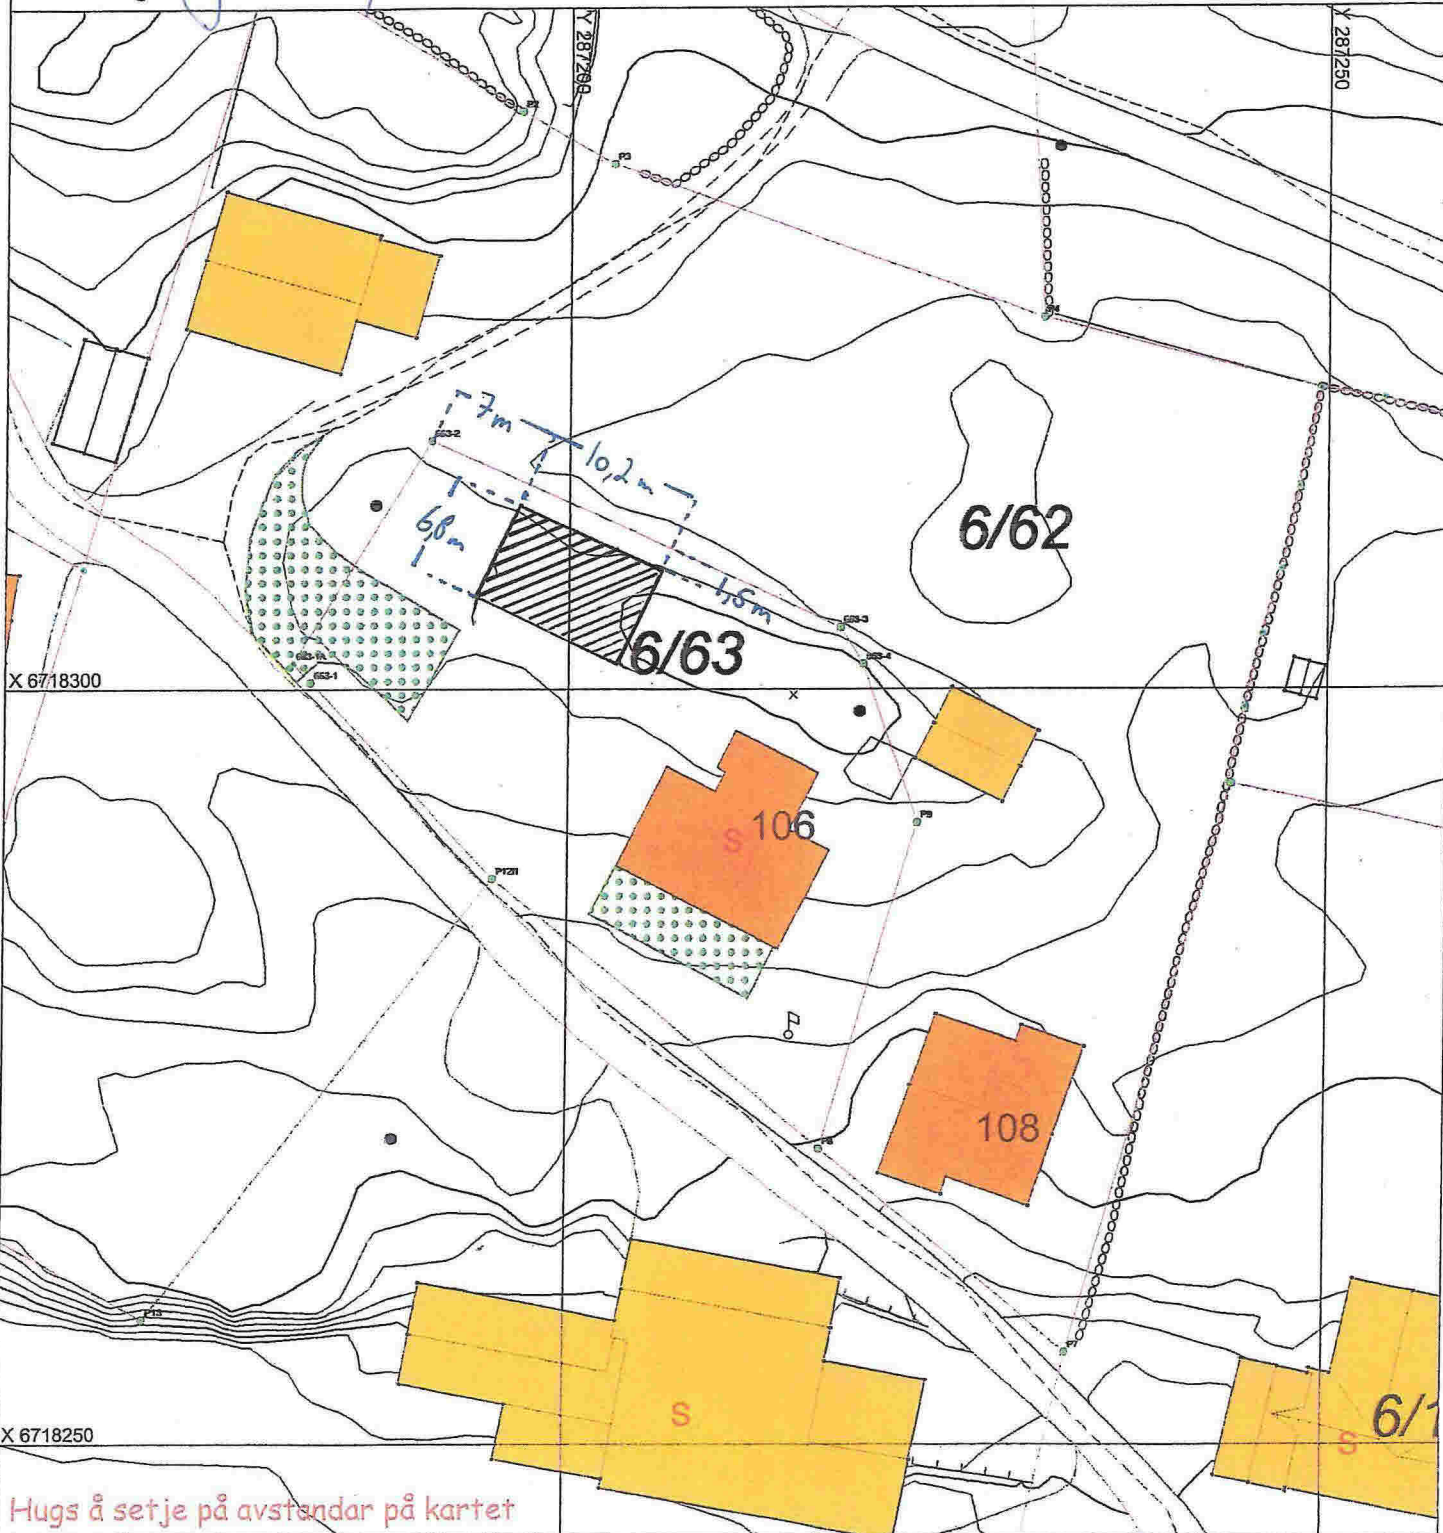

**SITUASJONSPLAN**

 Tiltak

*Jou Magne Vik* 26/9-14  
Underskrift Situasjonsplan Dato