

1:100 Fasade sørøst



1:100 Fasade nordøst




1:100 Fasade nordvest



1:100 Fasade sørvest

Indekstidspunkt	Beskrivelse	Sign.	Kont.
-----------------	-------------	-------	-------

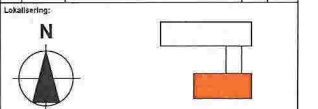


- Prosjektgruppe:**
- ARK: Arkitekt
 - RB: Rådg. ing. Bygg
 - RE: Rådg. ing. Elektro
 - RV: Rådg. ing. Vent.

Fase:
Prosjektfase



Tiltakshaver
Tris Eiendom
Landsvik
5917 Rosslund

Prosjekt:
Tegningsnr.: A40-01
Type tegning: Fasade Nord og Vest

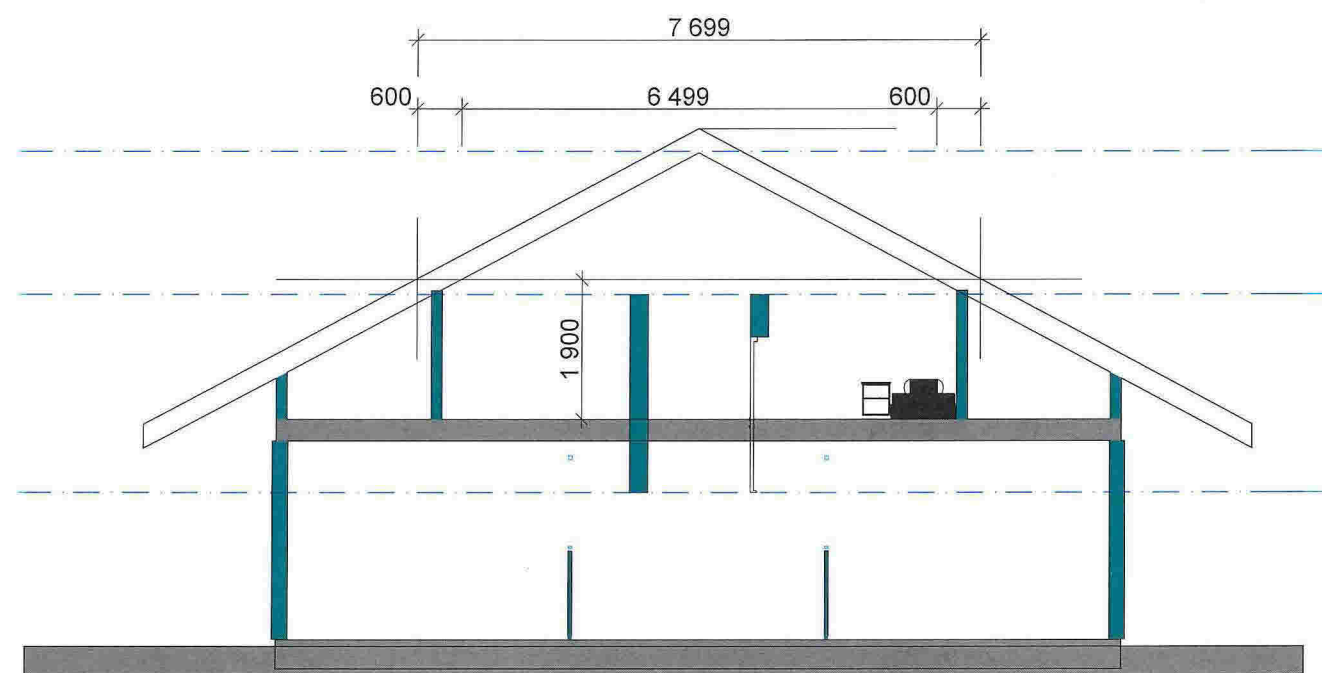


1:100 Snitt A

Tegningsnr.: A30-01
Revisjon nr.:

Type tegning: Snitt A og B

Index	Dato	Beskrivelse	Sign	Kontr.

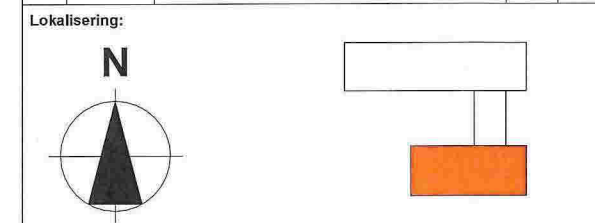


- Prosjekteringsgruppen:
- ARK : Arkitektveien 0
0000 Stedet
Tlf. 00 00 00 00
Fax. 00 00 00 00
 - RIB : Råd. ing. Byggveien 0
0000 Stedet
Tlf. 00 00 00 00
Fax. 00 00 00 00
 - RIE : Råd. ing. Elektroveien 0
0000 Stedet
Tlf. 00 00 00 00
Fax. 00 00 00 00
 - RIV : Råd. ing. Vent.veien 0
0000 Stedet
Tlf. 00 00 00 00
Fax. 00 00 00 00

Fase:
Prosjektfase




Tittel: Tiltakshaver Tris Eiendom Landsvik 5917 Rosslund Generelt Snitt		Godkjent: Kontroll prosjekt Sign.: Kontroll: Filnavn: Stallrev_Hoved_Melan d_2014_4.pln Dato: 24.08.14 Målestokk: 1:100 Kontroll utførende Sign.: Kontroll:
--	--	--

Prosjektnr.: 2014-003	Tegningsnr.: A30-01	Prosjektnr. for prosjekterende/lev
Type tegning: Snitt A og B		

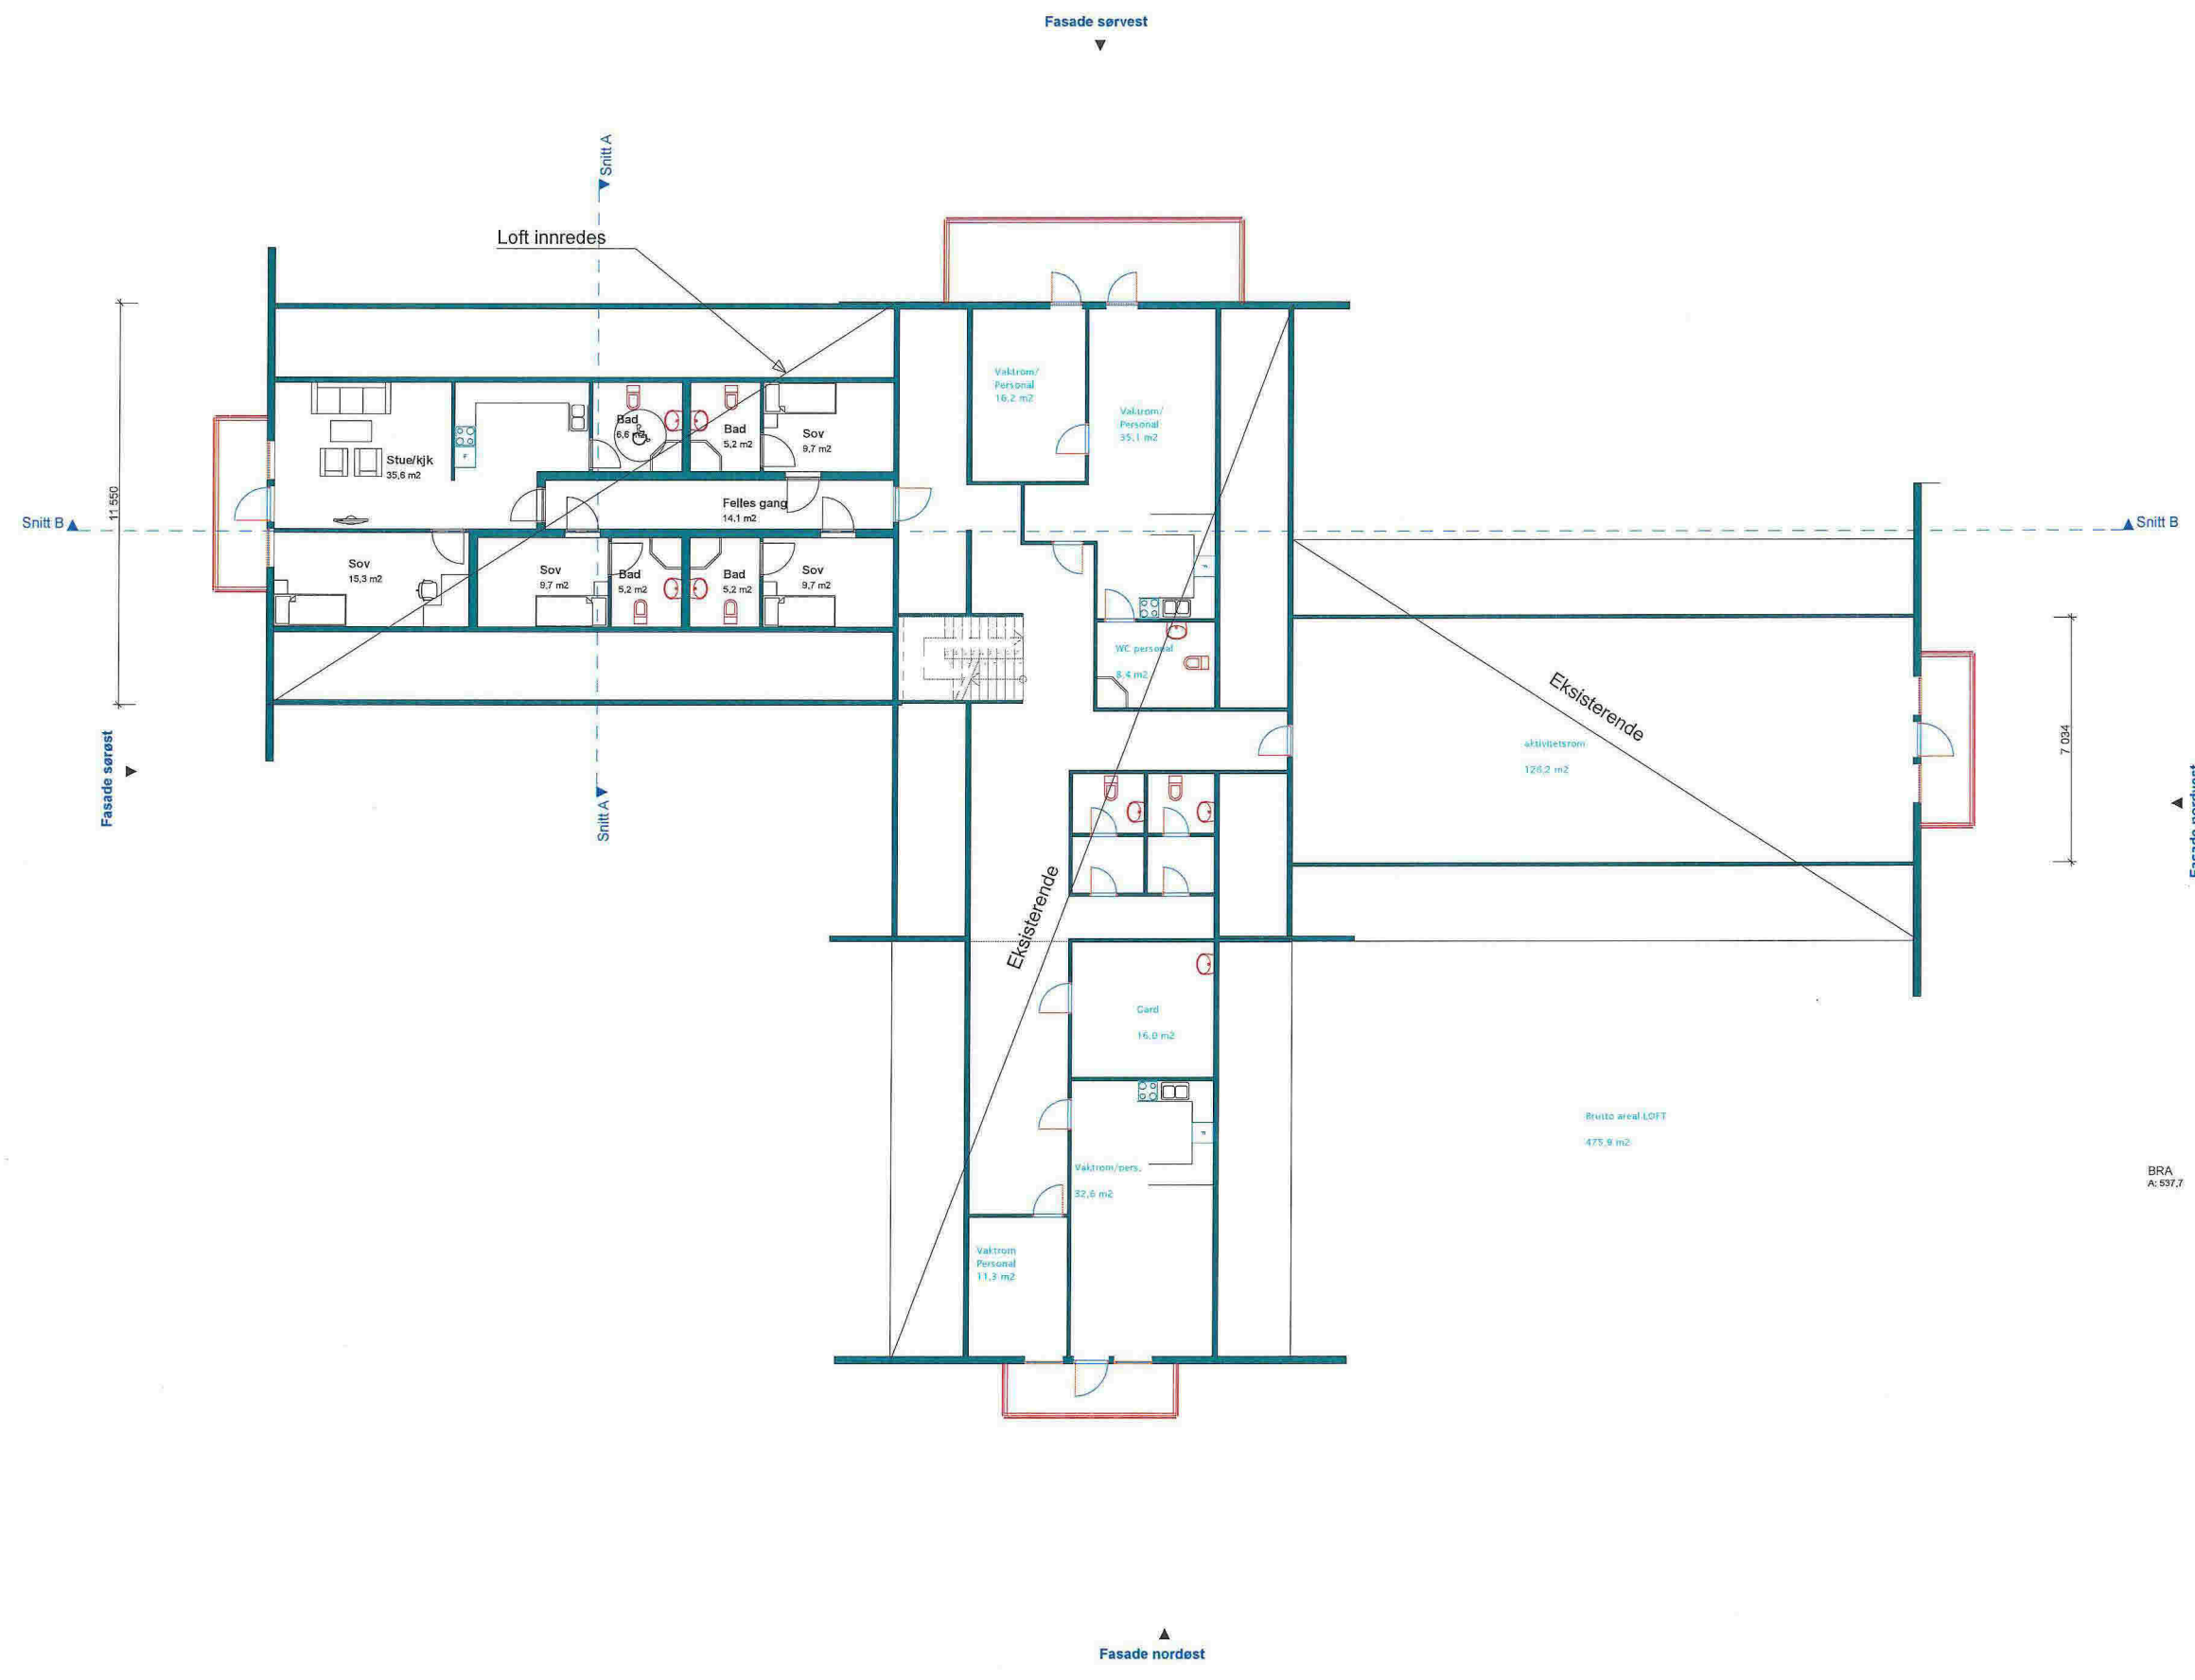

1:100 2. Etasje


Ysogningsnr.: A20-02	Revisjon no.:
Type tegning: Plan 2. Etasje	
Index/Date/Deskripsjon/Sign/Kont.	
Lokalisering: N	
Prosjektmerkinggruppen:	
<input type="checkbox"/> ARK: Arkitekt ARK B 0200 Skrevet 15.08.2014 09:50 Fau. 01.10.2014
<input type="checkbox"/> RB: Rådg. ing. Bygg RB B 0200 Skrevet 15.08.2014 09:50 Fau. 01.10.2014
<input type="checkbox"/> RE: Rådg. ing. Elektro RE B 0200 Skrevet 15.08.2014 09:50 Fau. 01.10.2014
<input type="checkbox"/> RV: Rådg. ing. Vent. RV B 0200 Skrevet 15.08.2014 09:50 Fau. 01.10.2014
Fase: Prosjektfase	
Tiltakshaver Tris Eiendom Landsvik 5917 Rosslund Innredning av loft til vaktrom i fløy mot sørøst	
Prosjekt: 2014-003	Tegningsnr.: A20-02
Type tegning: Plan 2. Etasje	Prosjektleder for prosjekteringsarbeid

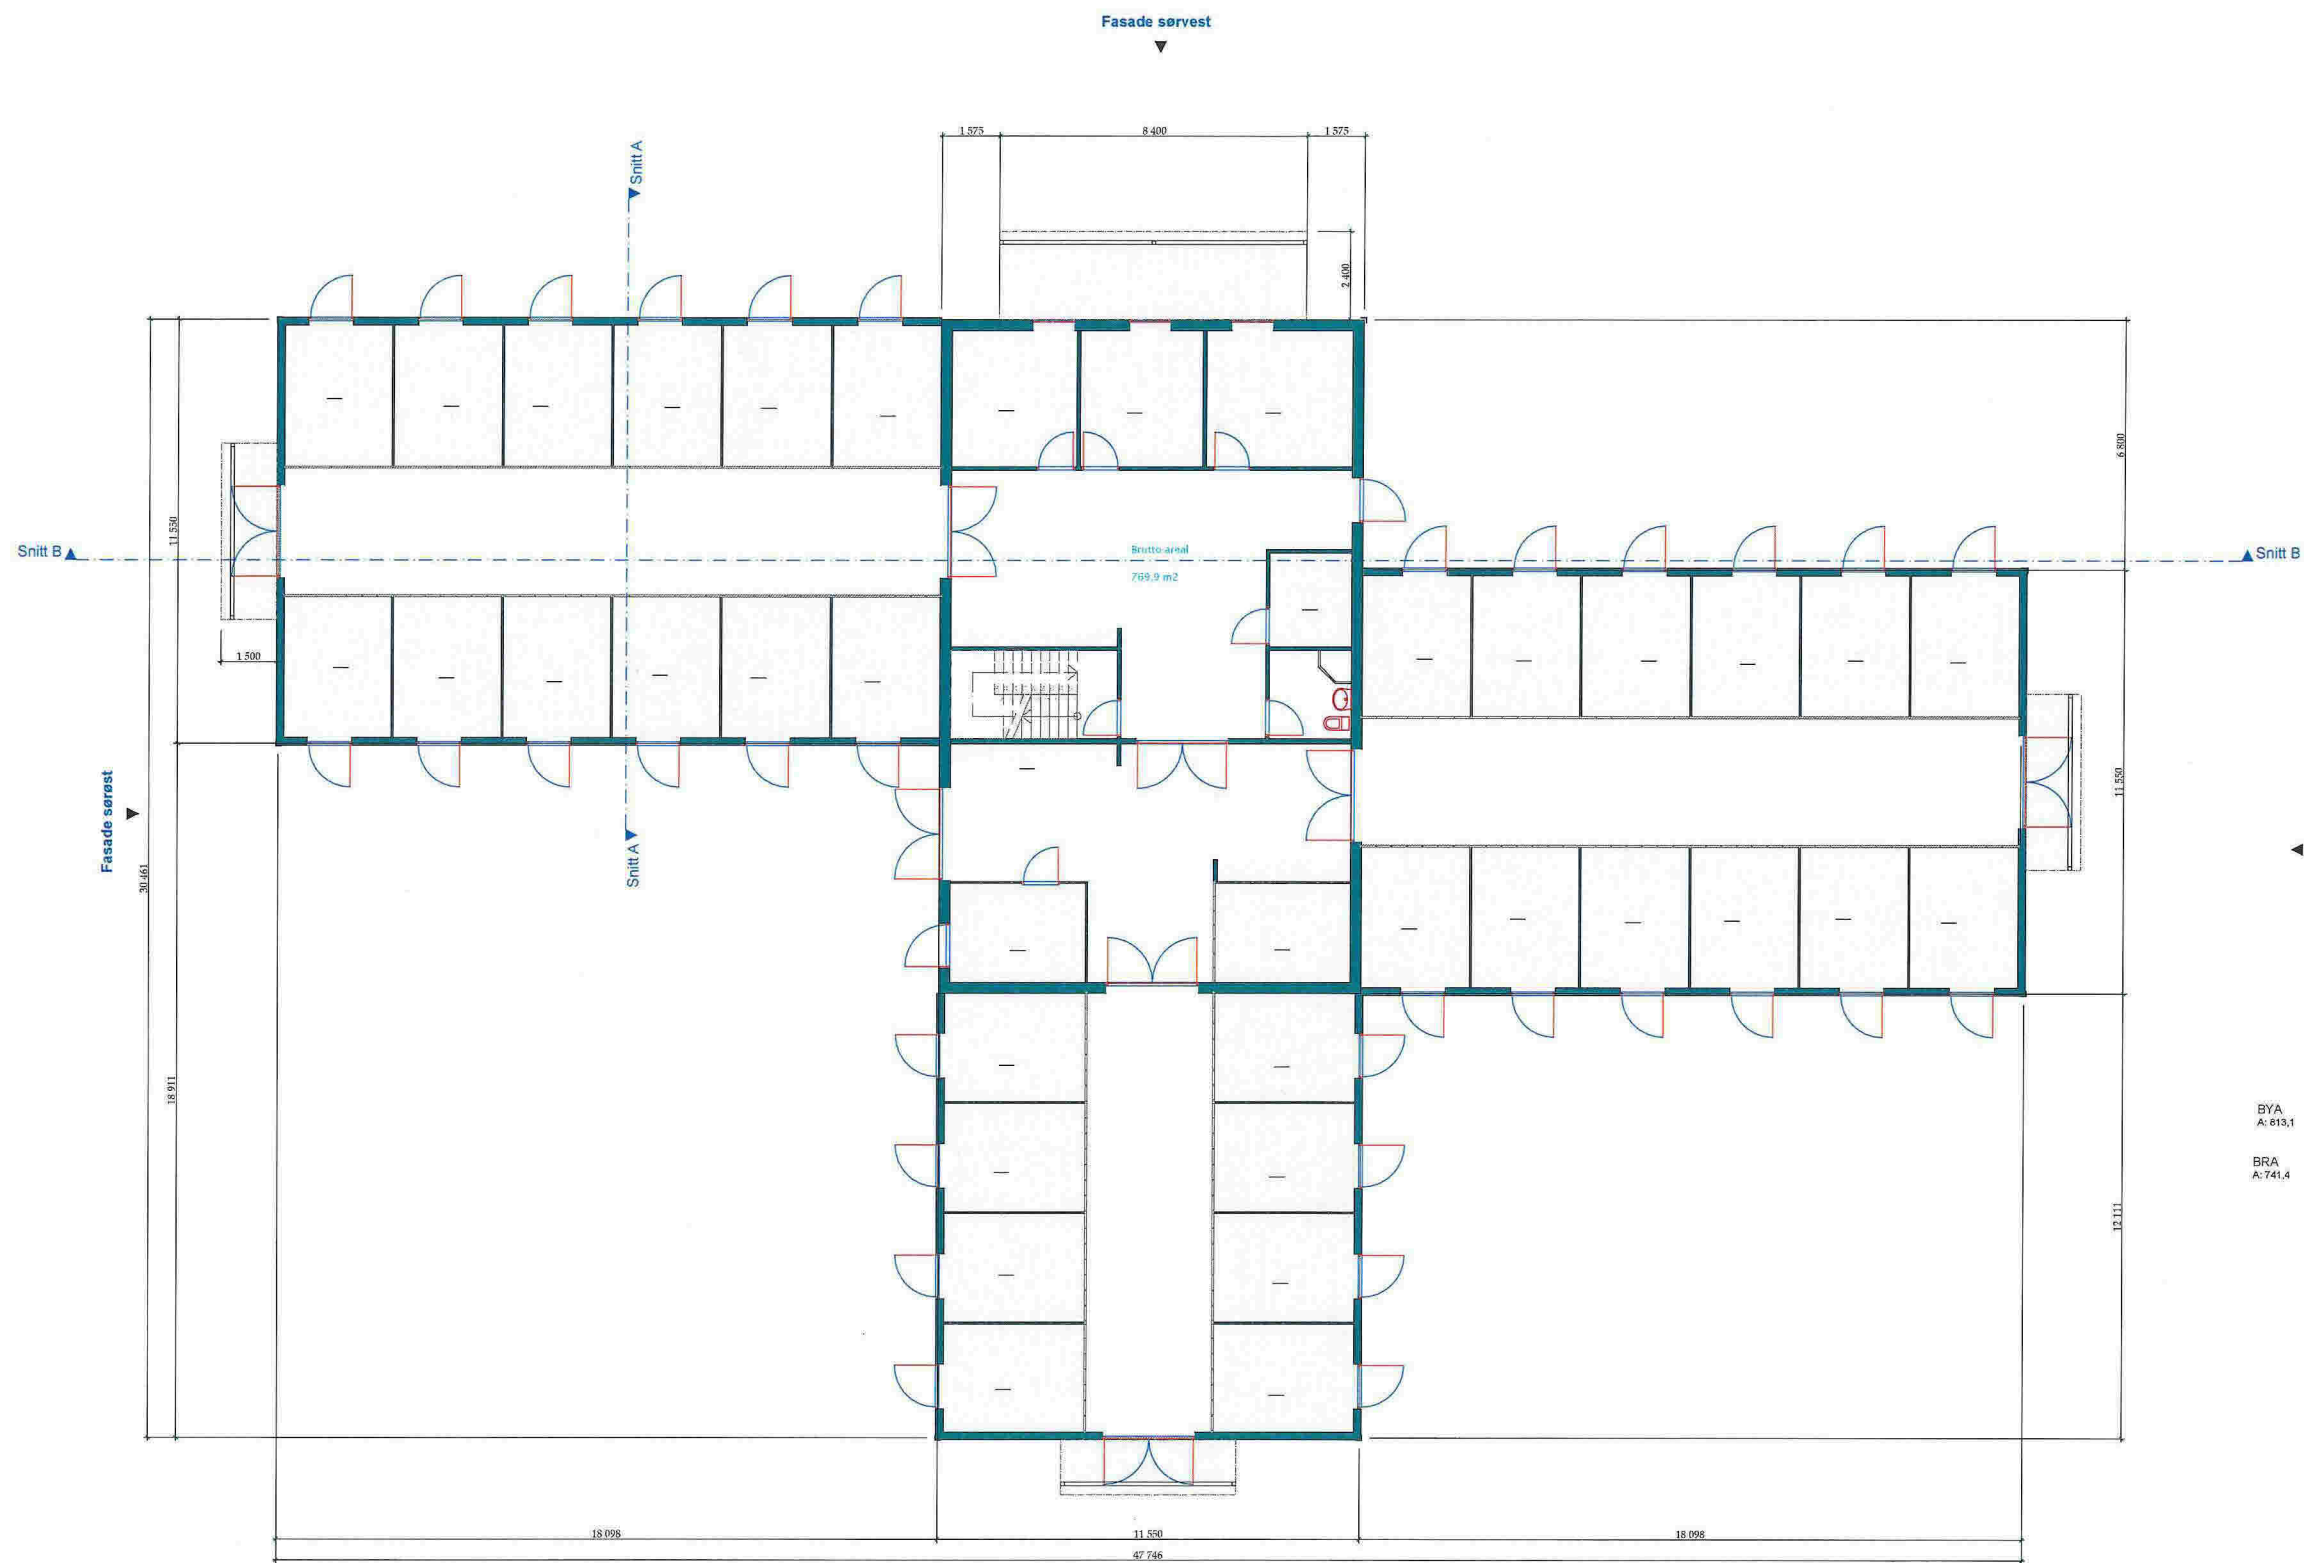


BYA
A: 613,1

BRA
A: 741,4

Index/Date	Beskrivelse	Sign.	Kont.

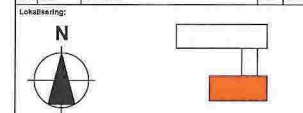

- Prosjektledingsgruppen:
- ARK: Arkitekt
 - RB: Rådg. ing. Bygg
 - RE: Rådg. ing. Elektro
 - RIV: Rådg. ing. Vent.

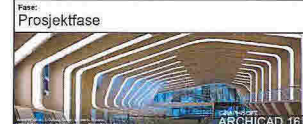

Tiltakshaver
Tris Eiendom
 Landsvik
 5917 Rosslund
 Eksisterende stall
 Landsvik 6

Prosjekt nr.: 2014-003	Tegningsnr.: A20-01	Prosjekt nr. for prosjekteringsleder
------------------------	---------------------	--------------------------------------