


1:75 Fasade 1

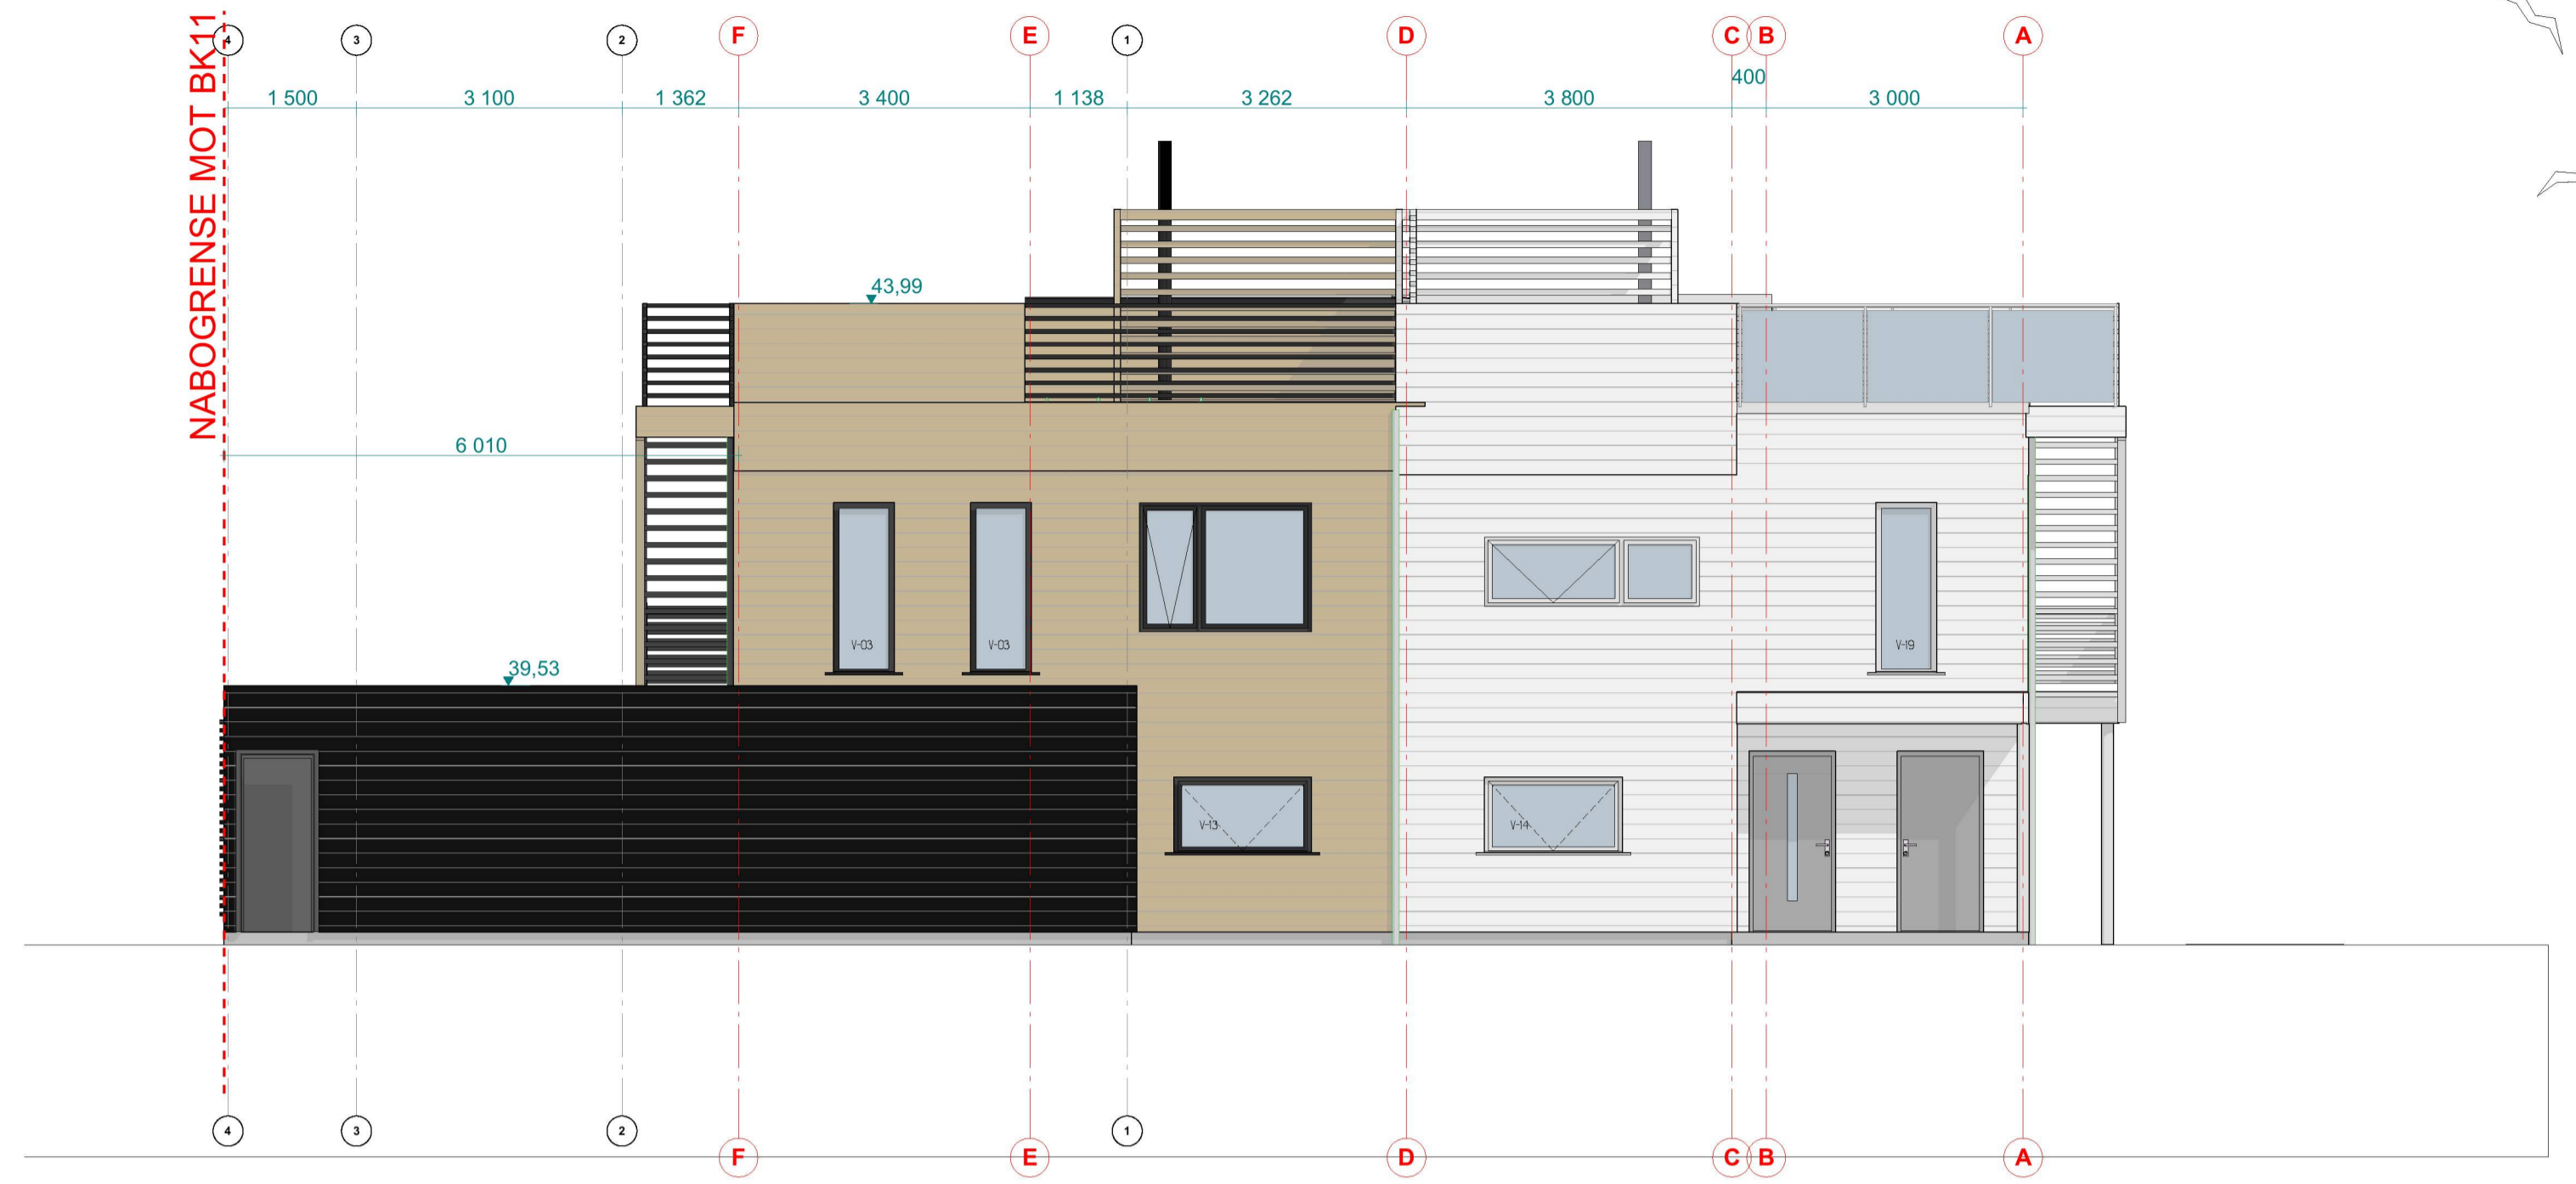

1:75 Fasade 2



1:75 Fasade 3



1:75 Fasade 4

Type tegning:
SØK carport BK12 Elvaåsen

Fase:
Arbeidstegning

TysseLand
ARKITEKTUR AS

Prosjektering av:
● ARK : TysseLand Arkitektur AS

Valkendorfsgraten 9
5012 Bergen
tel. 55 32 90 60

Titel:
**Elvaåsen
Meland
Tiltakshaver
Boligbygg Vest as**

Kontroll prosjekt

Sign.: OZ Kontroll: TT

Filnavn:
A40-101 SØK carport
BK12.pln

Målestokk:
1:75 A1

Dato:
13.09.2019

Prosjektnr.:
1518

Tegningsnr.:
A40-101

Revisjons nr:

Type tegning:
SØK carport BK12 Elvaåsen