



SITUASJONSKART

Gnr/Bnr: 1/2, 5,7 og 1/273
Adresse:
Eigar/søkar: Martha Krossnes/Frode Krossnes

Kvalitet : FKB-B

Målestokk: 1:1000
Dato: 11.09.2019


Gjeldande plan : Reguleringsplan
Planformål : Bustad

Vår referanse: PAS

Sign.



- Gjerde
- Usikker eigedomsgrænse
- Målt eigedomsgrænse
- Bolighus
- Andre bygg

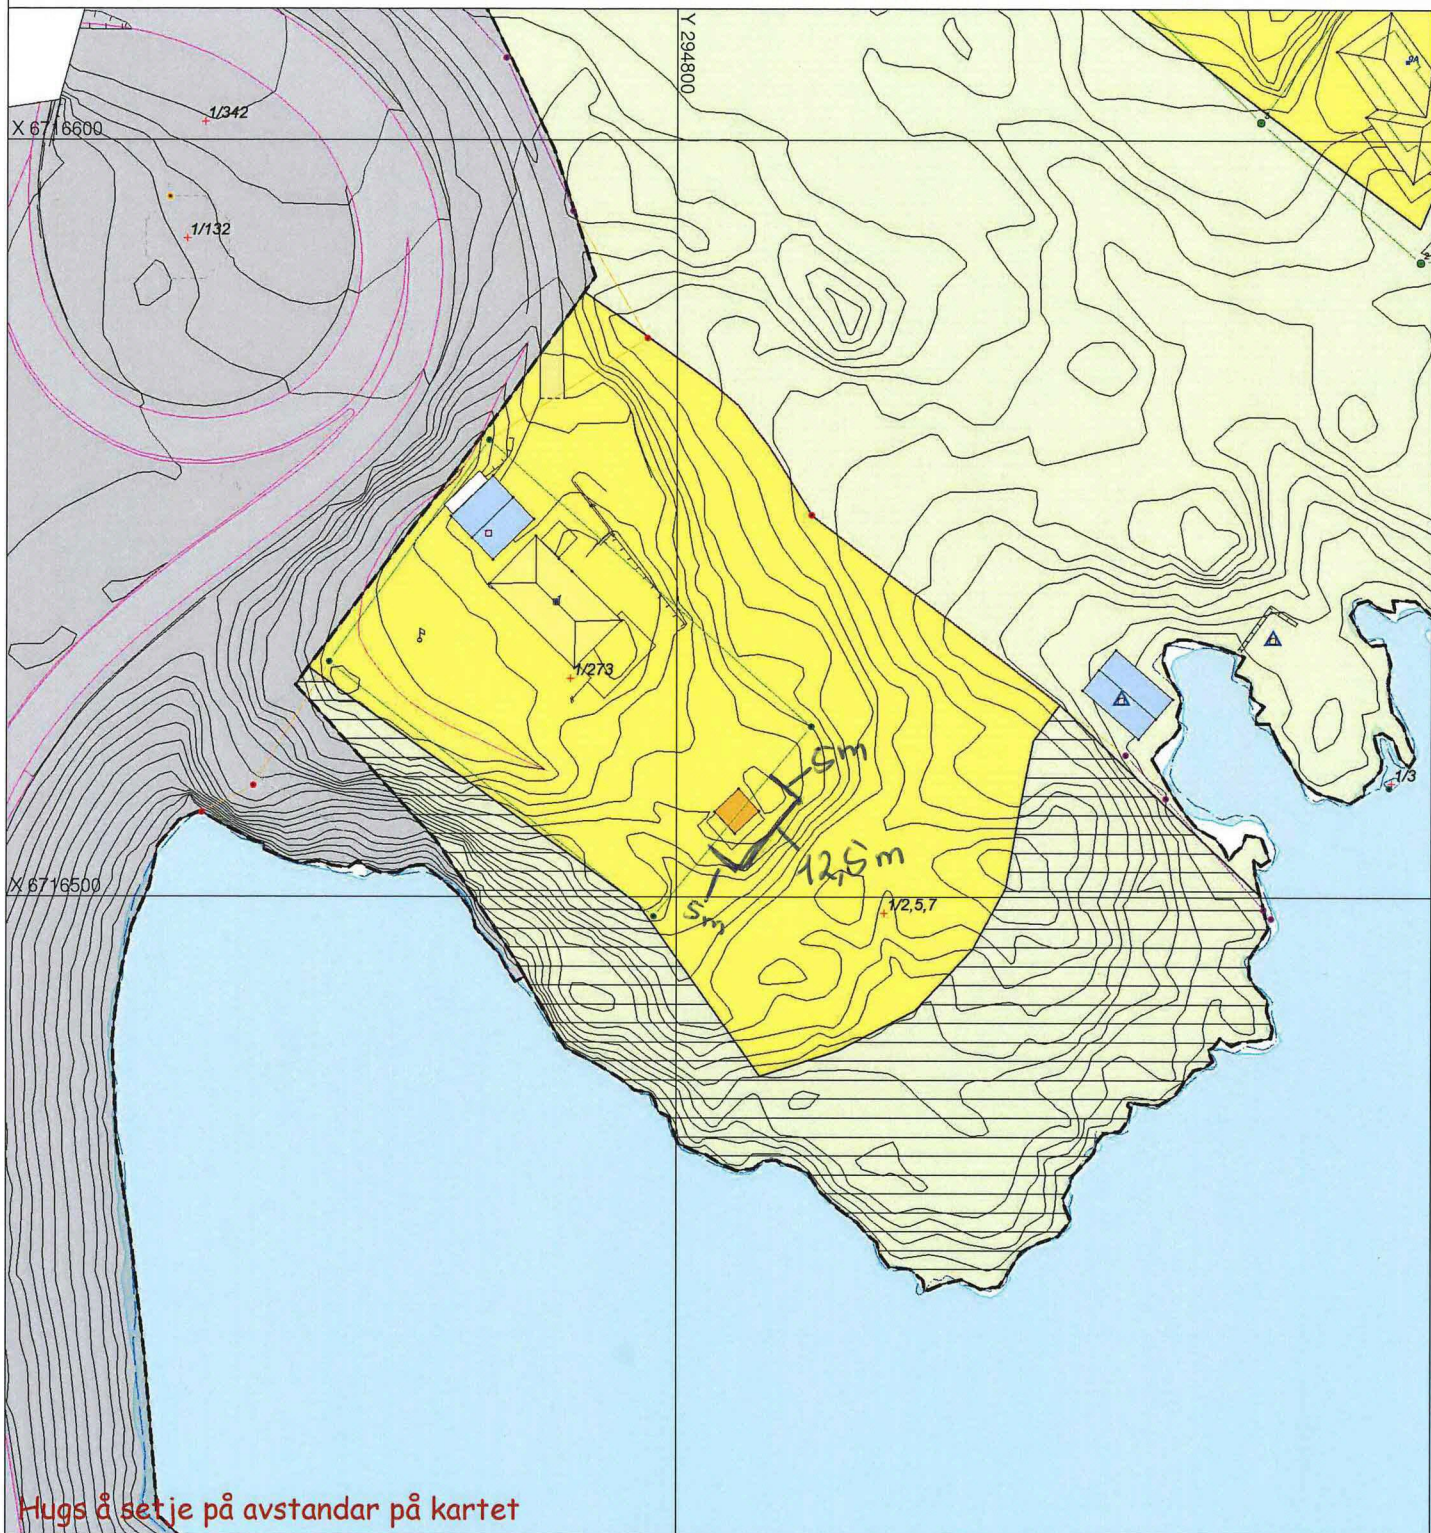

Hugs å setje på avstandar på kartet

SITUASJONSPLAN

Tiltak

Underskrift Situasjonsplan

Dato