

SITUASJONSKART

Gnr/Bnr: 36/34, 92, 126
Adresse: Ålandsvågen 7
Eigar/søkar: Ulrikke og Atle Vetaas

Kvalitet : FKB-B

Gjeldande plan : Kommuneplan
Planformål : Fritidsbebyggelse

Vår referanse: PAS

Sign.




MELAND
KOMMUNE



Målestokk: 1:500
Dato: 12.08.2019

- Gjerde
- Usikker eigedomsgrænse
- Målt eigedomsgrænse
- Bolighus
- Andre bygg

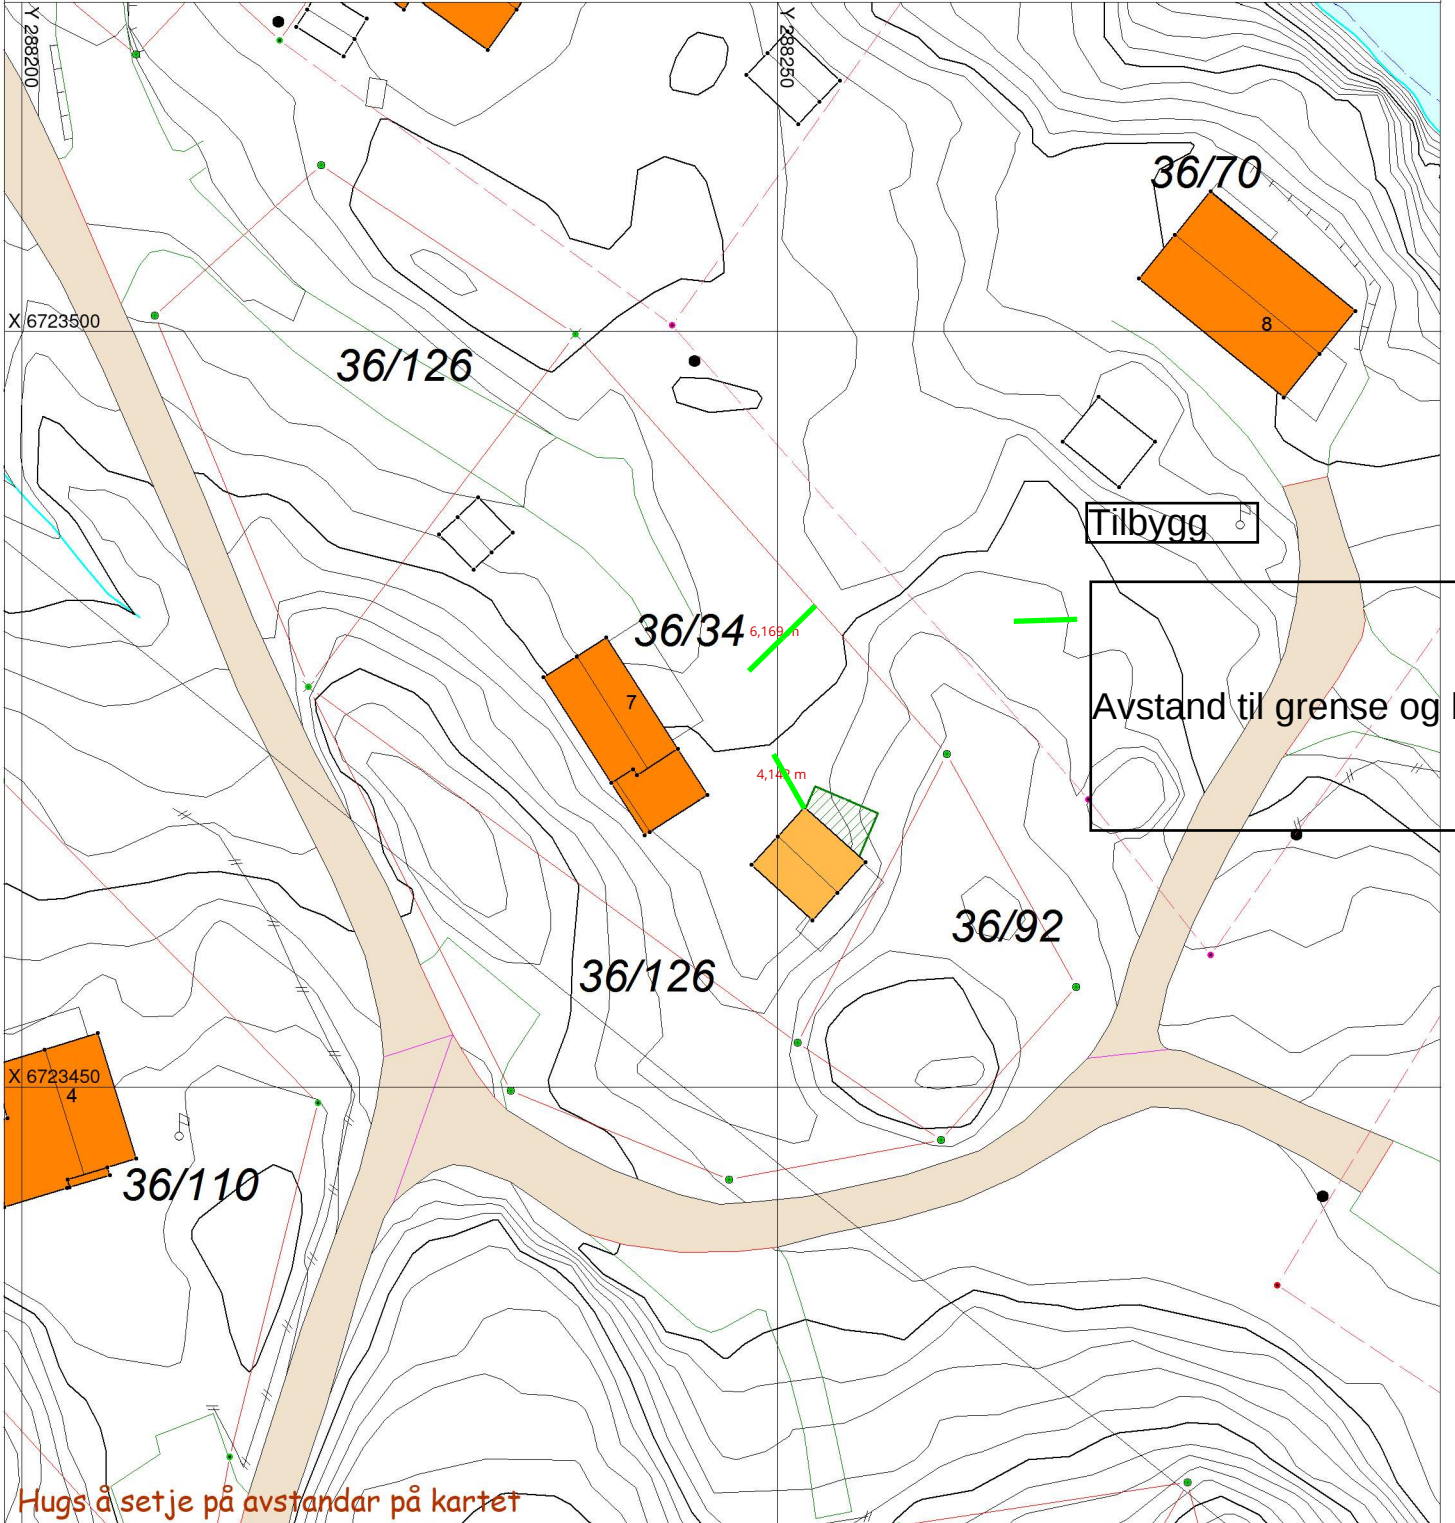

SITUASJONSPLAN

Tiltak

Underskrift Situasjonsplan

Dato