


SketchUp

SketchUp

SketchUp

SketchUp

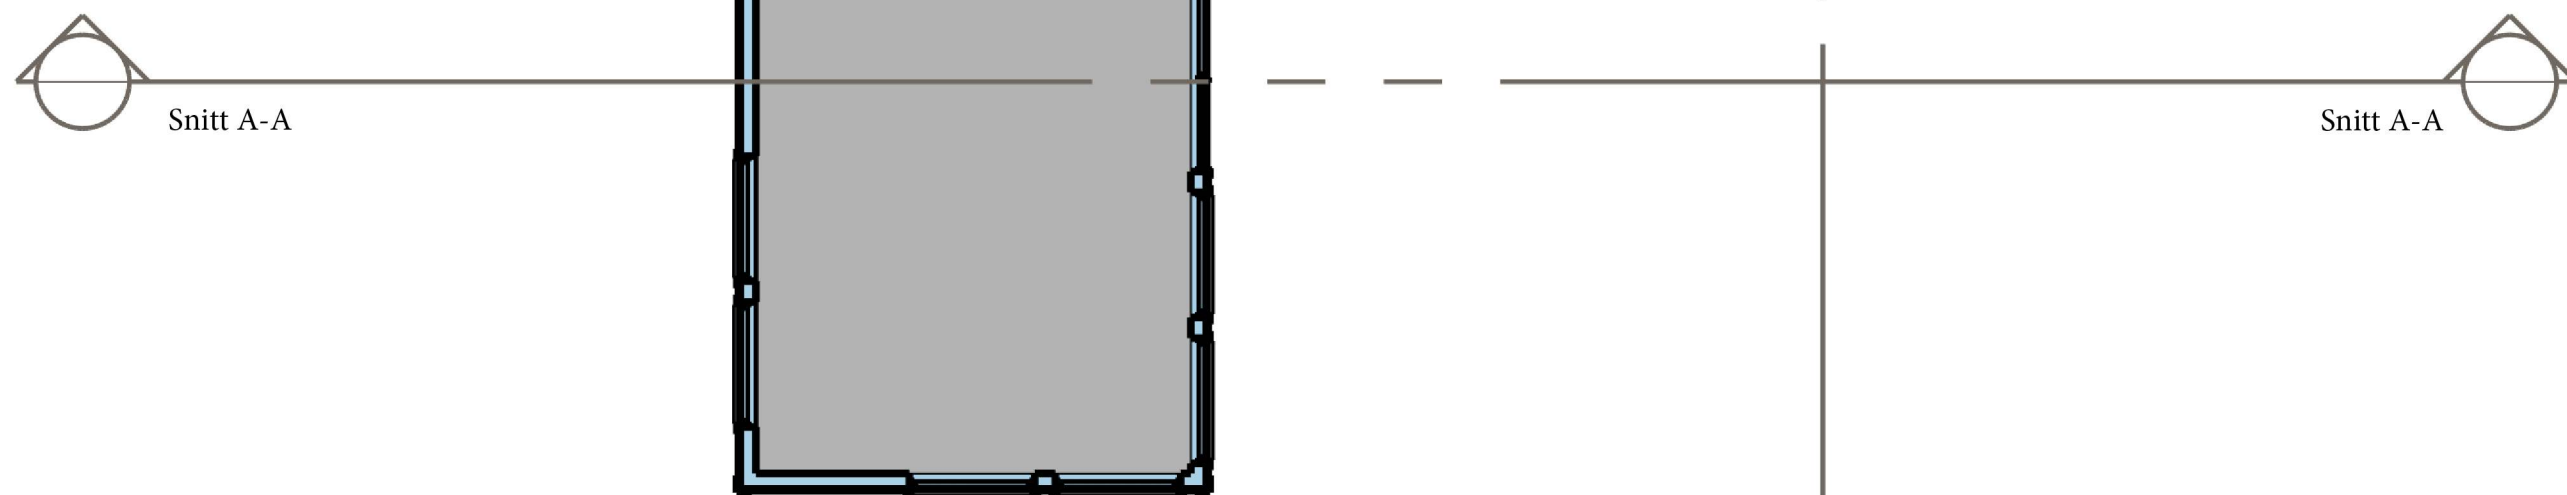

Snitt A-A

Snitt A-A

Snitt B-B

Snitt B-B

<b>Tittel:</b> Tilbygg og fasadeendring Ådlandsvågen		
<b>Gjelder:</b> Plan med snittanviser		
<b>Adresse:</b> Ådlandsvågen 7	<b>G/Bar.:</b> 36/34	
	<b>Tegn:</b> RN	<b>Dato:</b> 04.09.19