

SITUASJONSKART

Gnr/Bnr: 41/ 51
 Adresse: Skarpenesvegen 150
 Eigar/søkar: Torgeir Johannesen

Kvalitet : FKB-B

Gjeldande plan : Reguleringsplan
 Planformål : Hytter


Vår referanse: Amg

Sign.



Målestokk: 1:500
 Dato: 17.03.2015

- // — // Gjerde
- - - - Usikker eigedomsgrense
- — — — Målt eigedomsgrense
- Bolighus
- Andre bygg

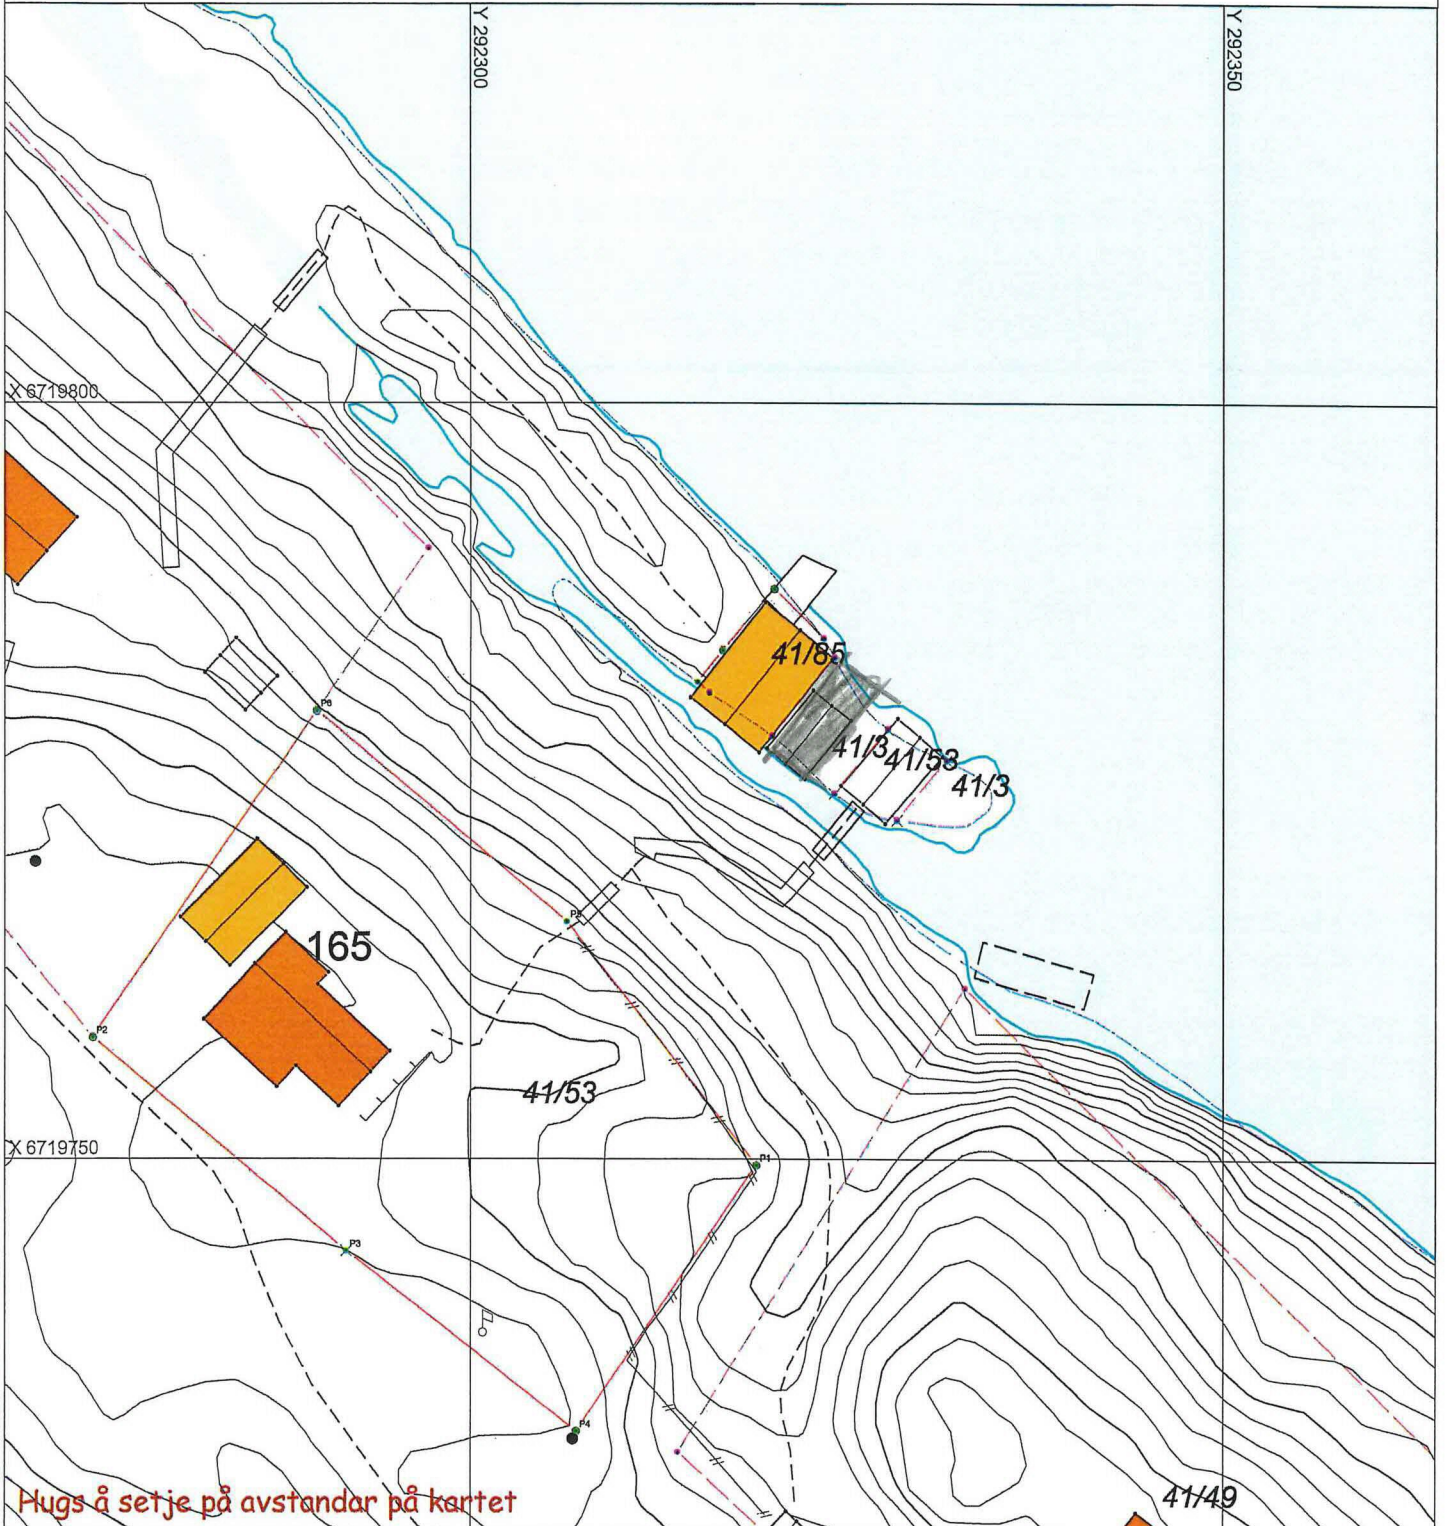

SITUASJONSPLAN

Tiltak

Underskrift Situasjonsplan _____ Dato _____